




Samþykkt þann  
 21 MAR 2007  
 Byggingafurtrúinn (Hafnarfirði)  
 Fh. Jón Sigurðsson

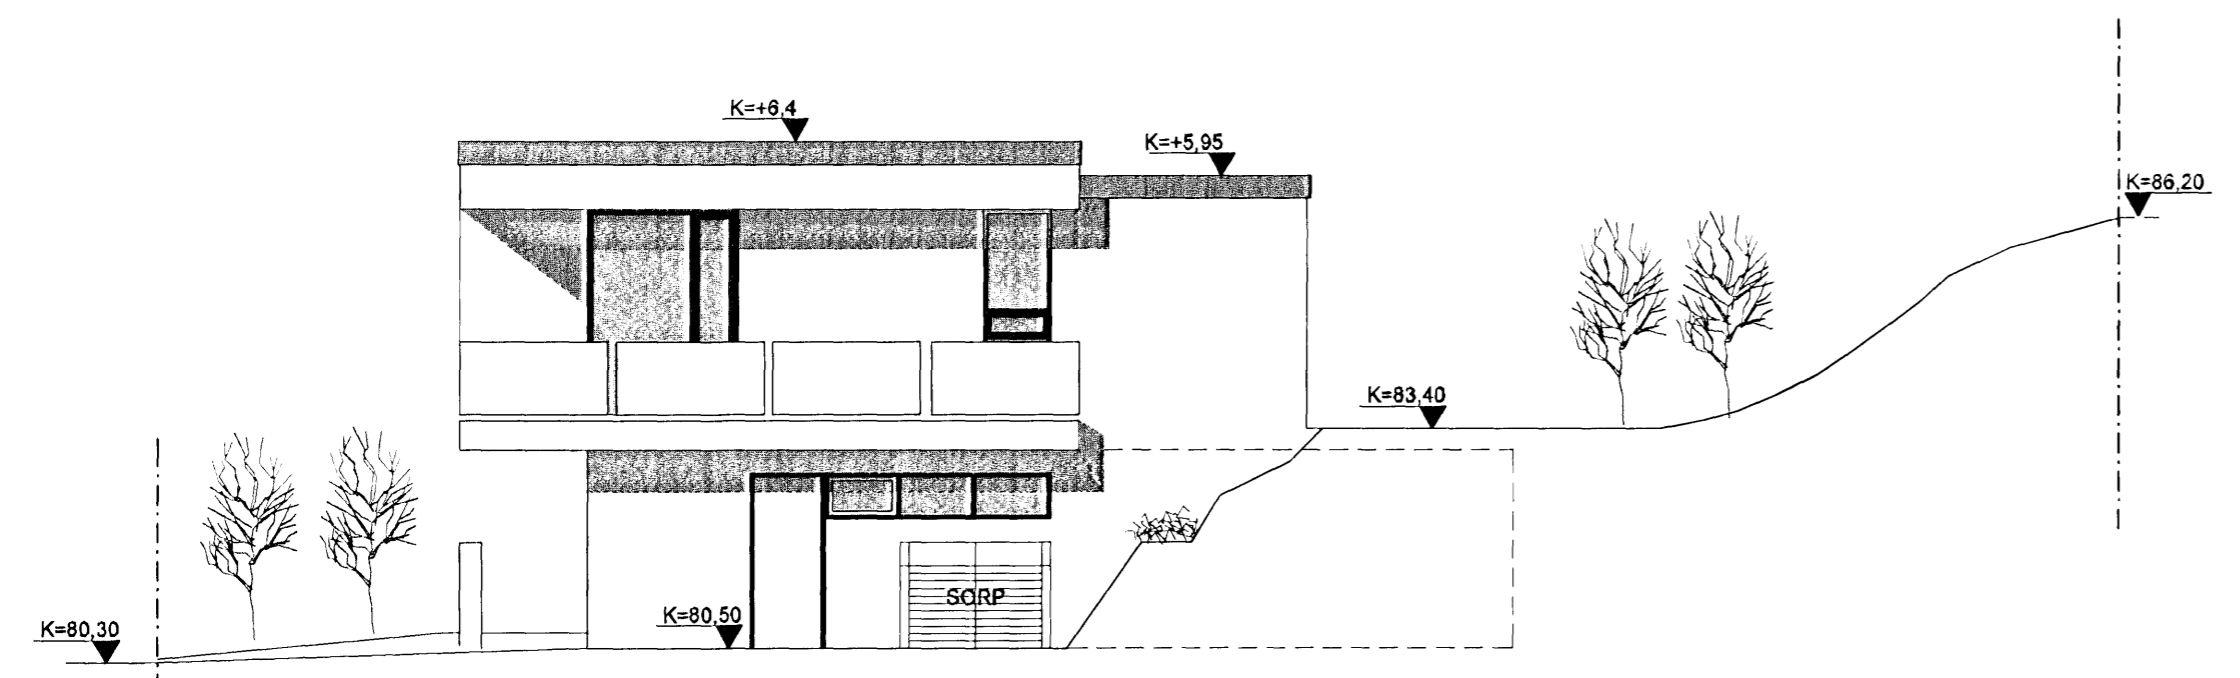


ÚTLIT NORÐ-VESTUR

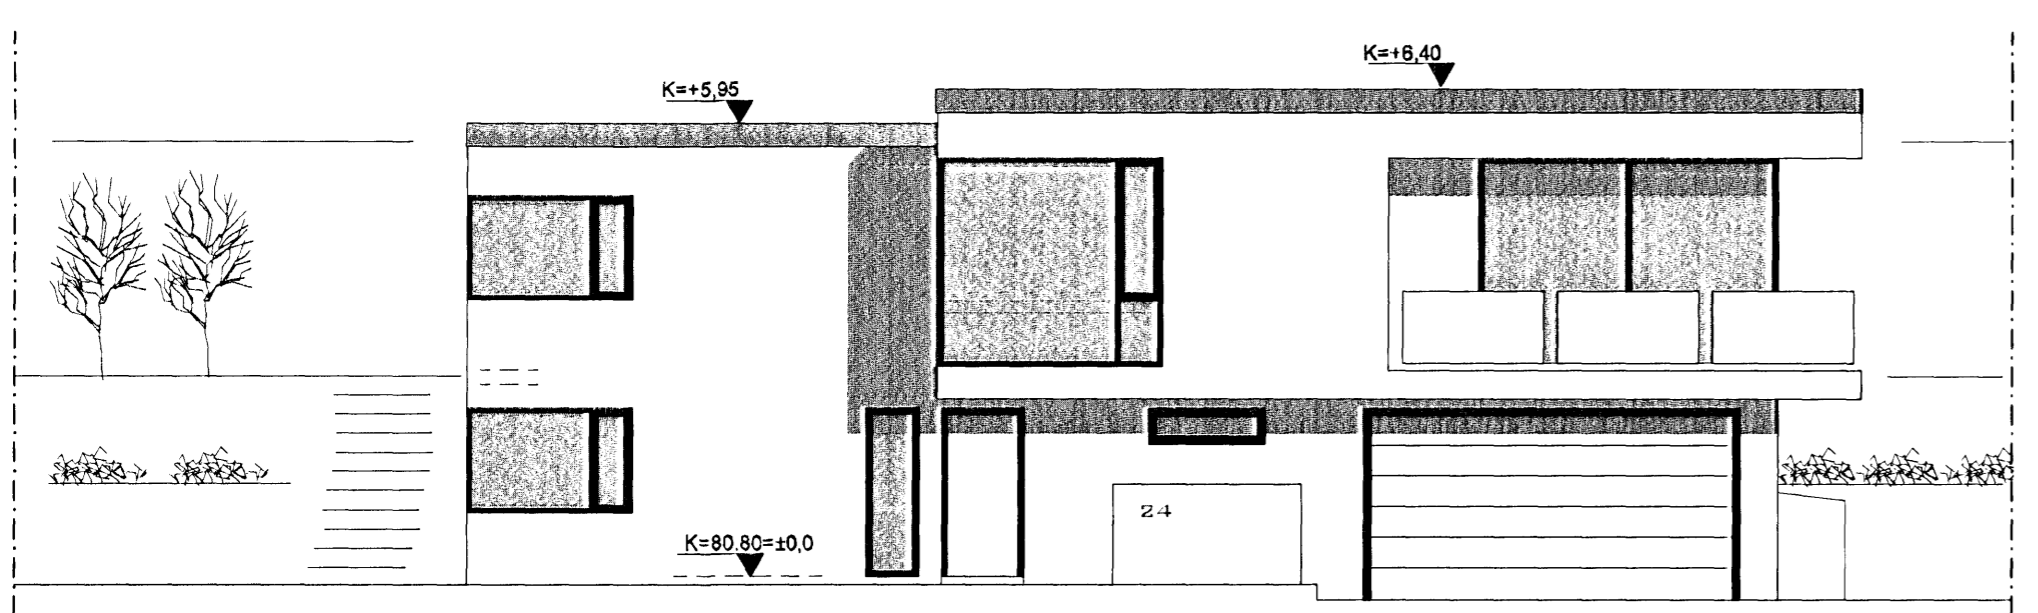

ÚTLIT NORÐ-AUSTUR

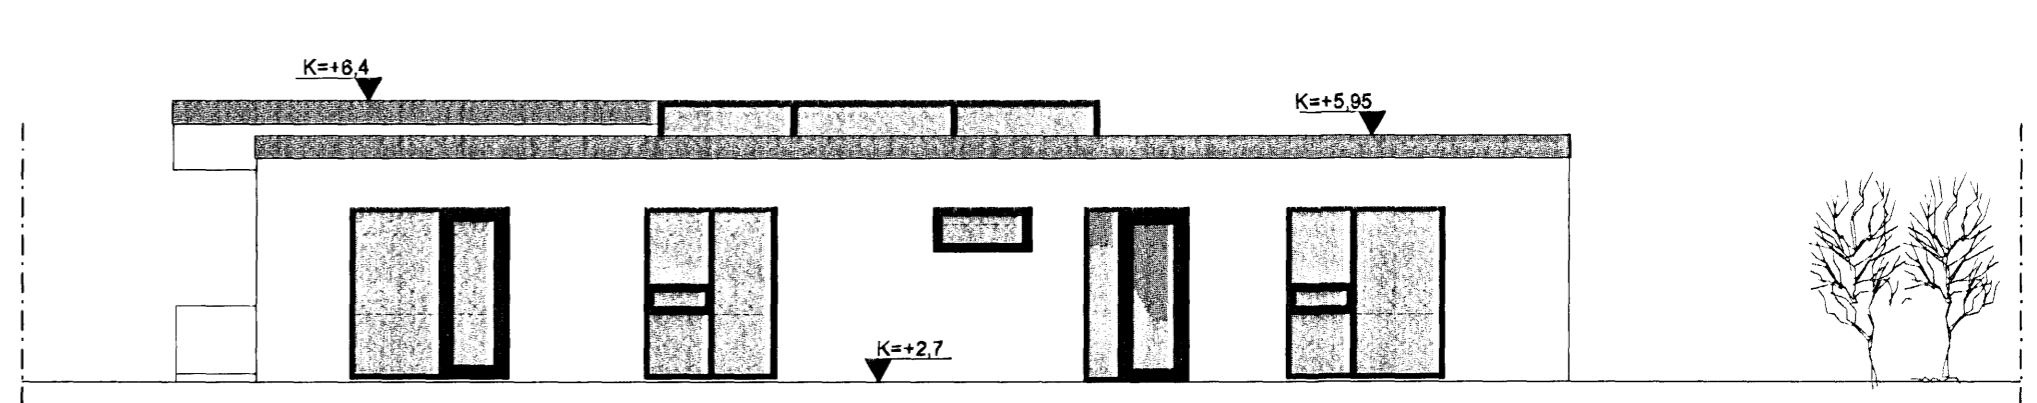

ÚTLIT SUÐ-VESTUR

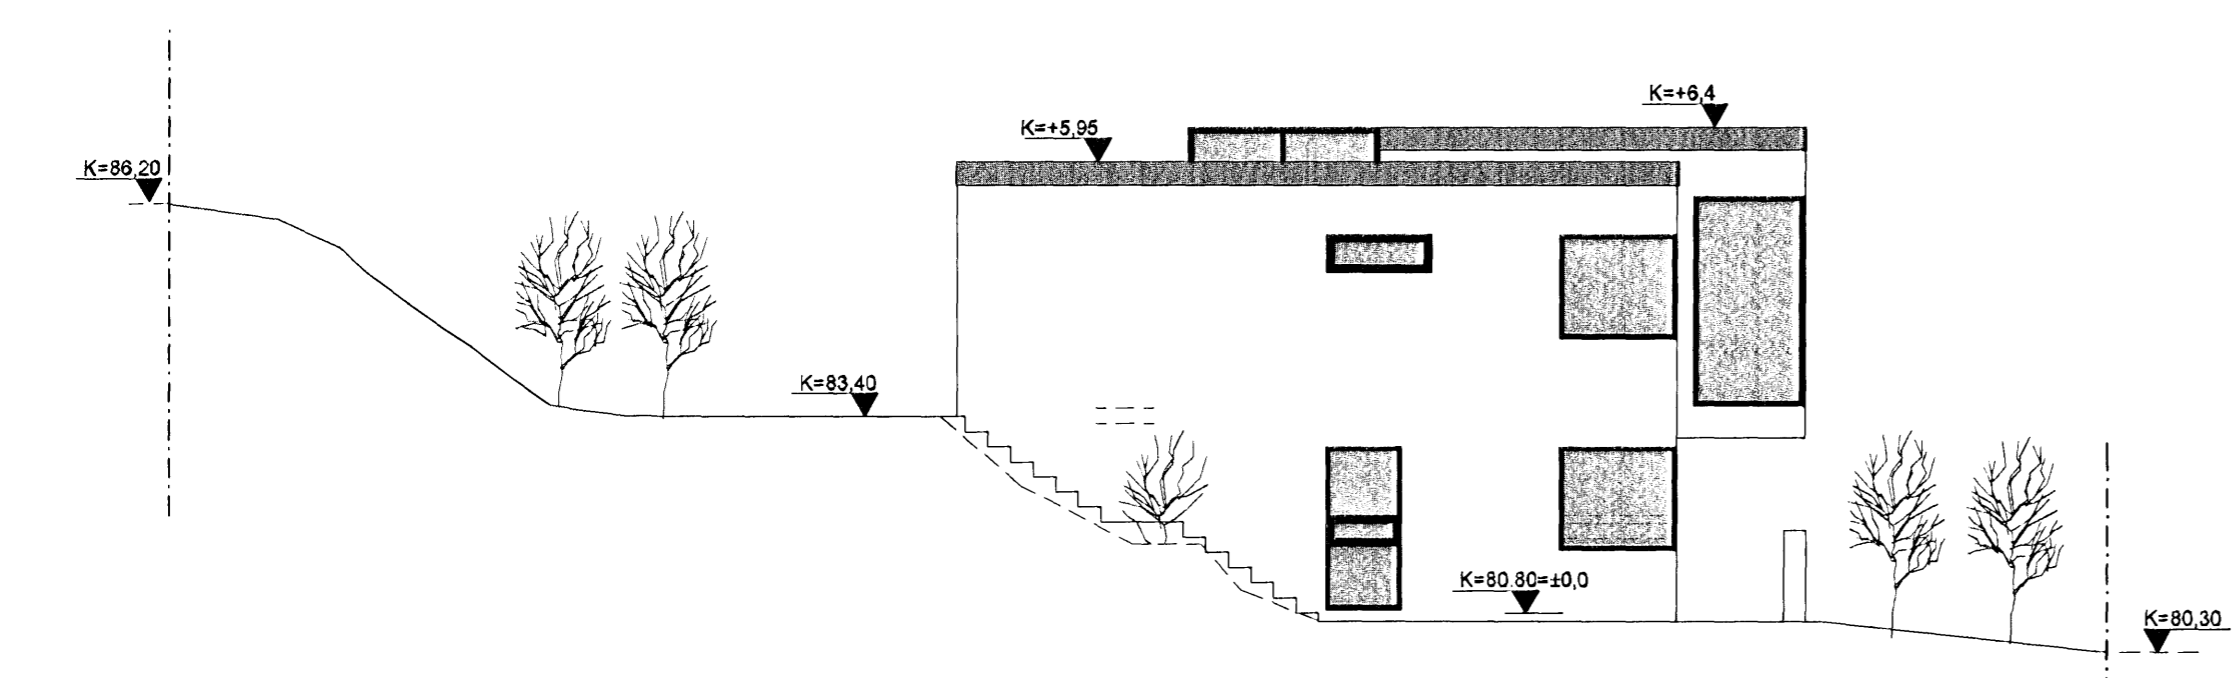

ÚTLIT SUÐ-AUSTUR

DAGSETNING	BREYTING	SAMÞYKKT
	A	
	B	
	C	
	D	

STADUR: FURUÁS 24 HAFNARFIRÐI		
VERK: EINBÝLISHÚS		
TEIKNING: ÚTLIT		
VERKNR: 058	MÆLIKVARÐI: 1:100 TEIKNAD: 22.02.2007	TEIKN.NR: 105

*Handwritten signature and date: 22.02.2007*

**IV design**  
 SNORRI STEINN ÞÓRÐARSON