





Samþykkt þann

21 MAR 2007

Byggingafulltrúi i Hafnarfirði
F.h. Jón Sigurðsson

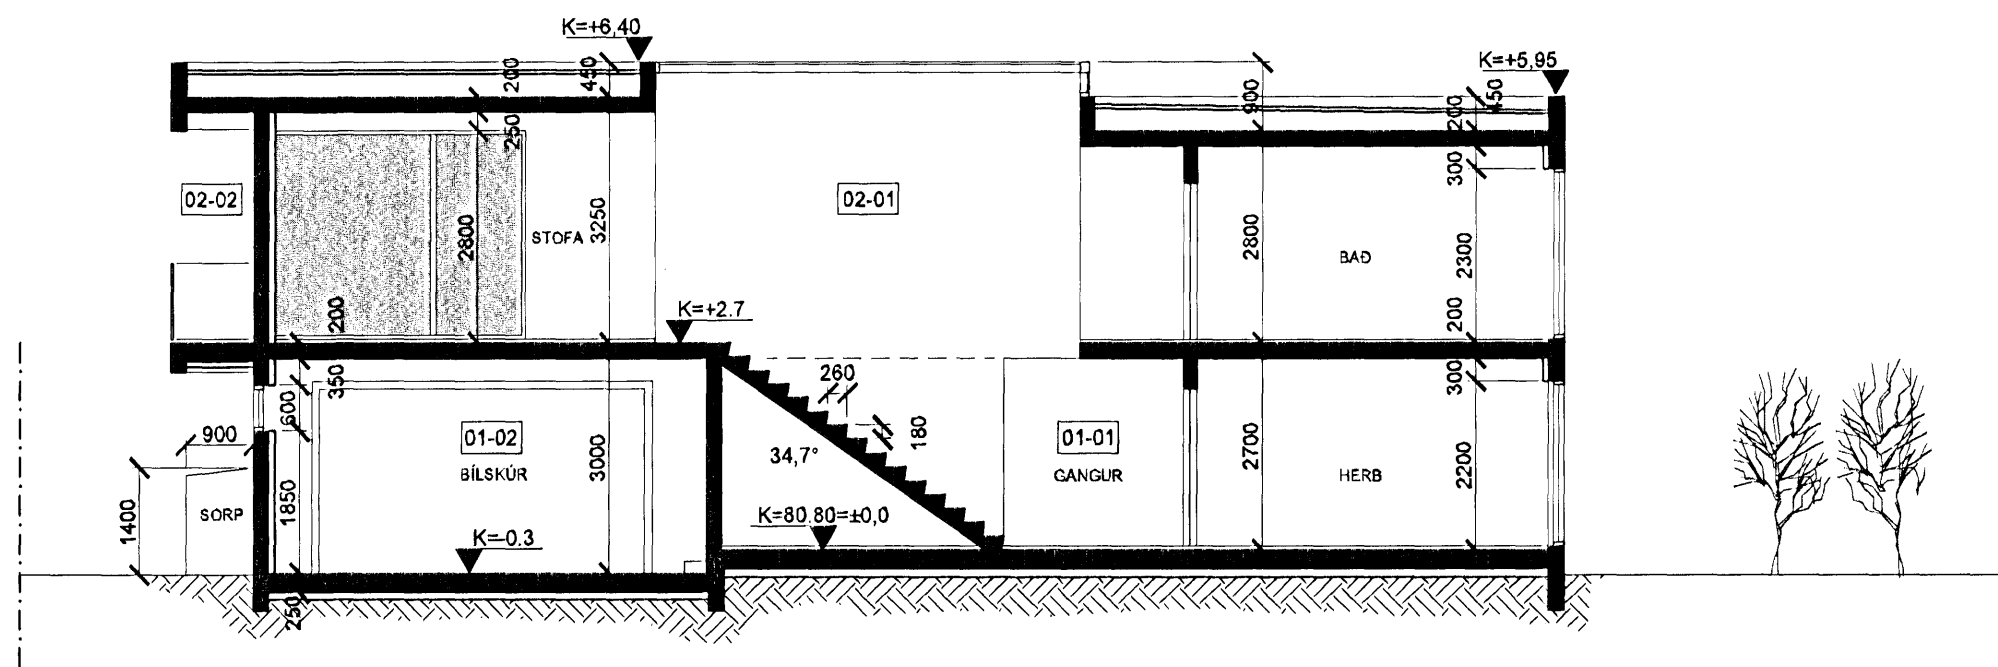

SNEIÐING A
102

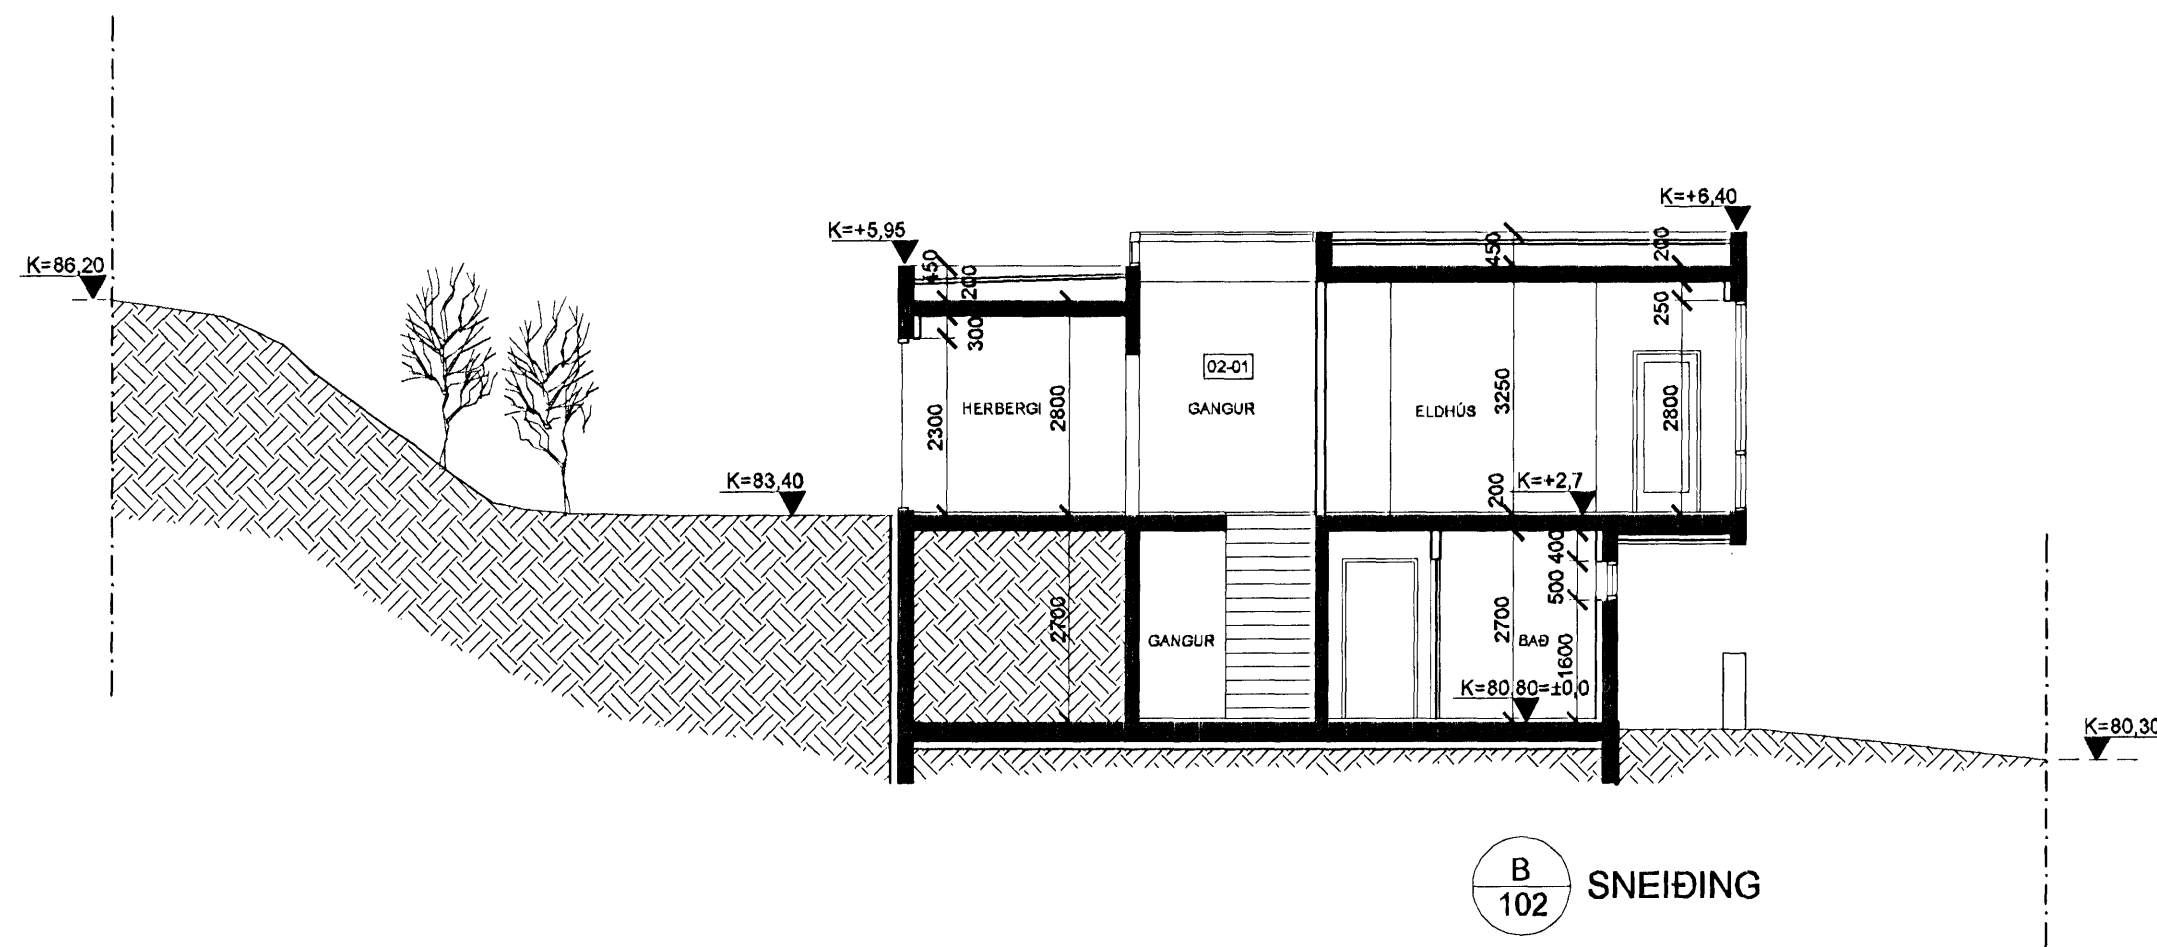

B
102 SNEIÐING

DAGSETNING	BREYTING	SAMÞYKKT
	A	
	B	
	C	
	D	

STAÐUR:
FURUÁS 24
HAFNARFIRÐI

VERK:
EINBÝLISHÚS

TEIKNING:
SNEIÐING

VERKNR:	MÆLIKVARÐI:	TEIKN NR:
058	1:100	104
	TEIKNAD: 22.02.2007	

Handwritten signature and date: 24.11.07 3000

IV design
SNORRI STEINN ÞÓRDARSON