
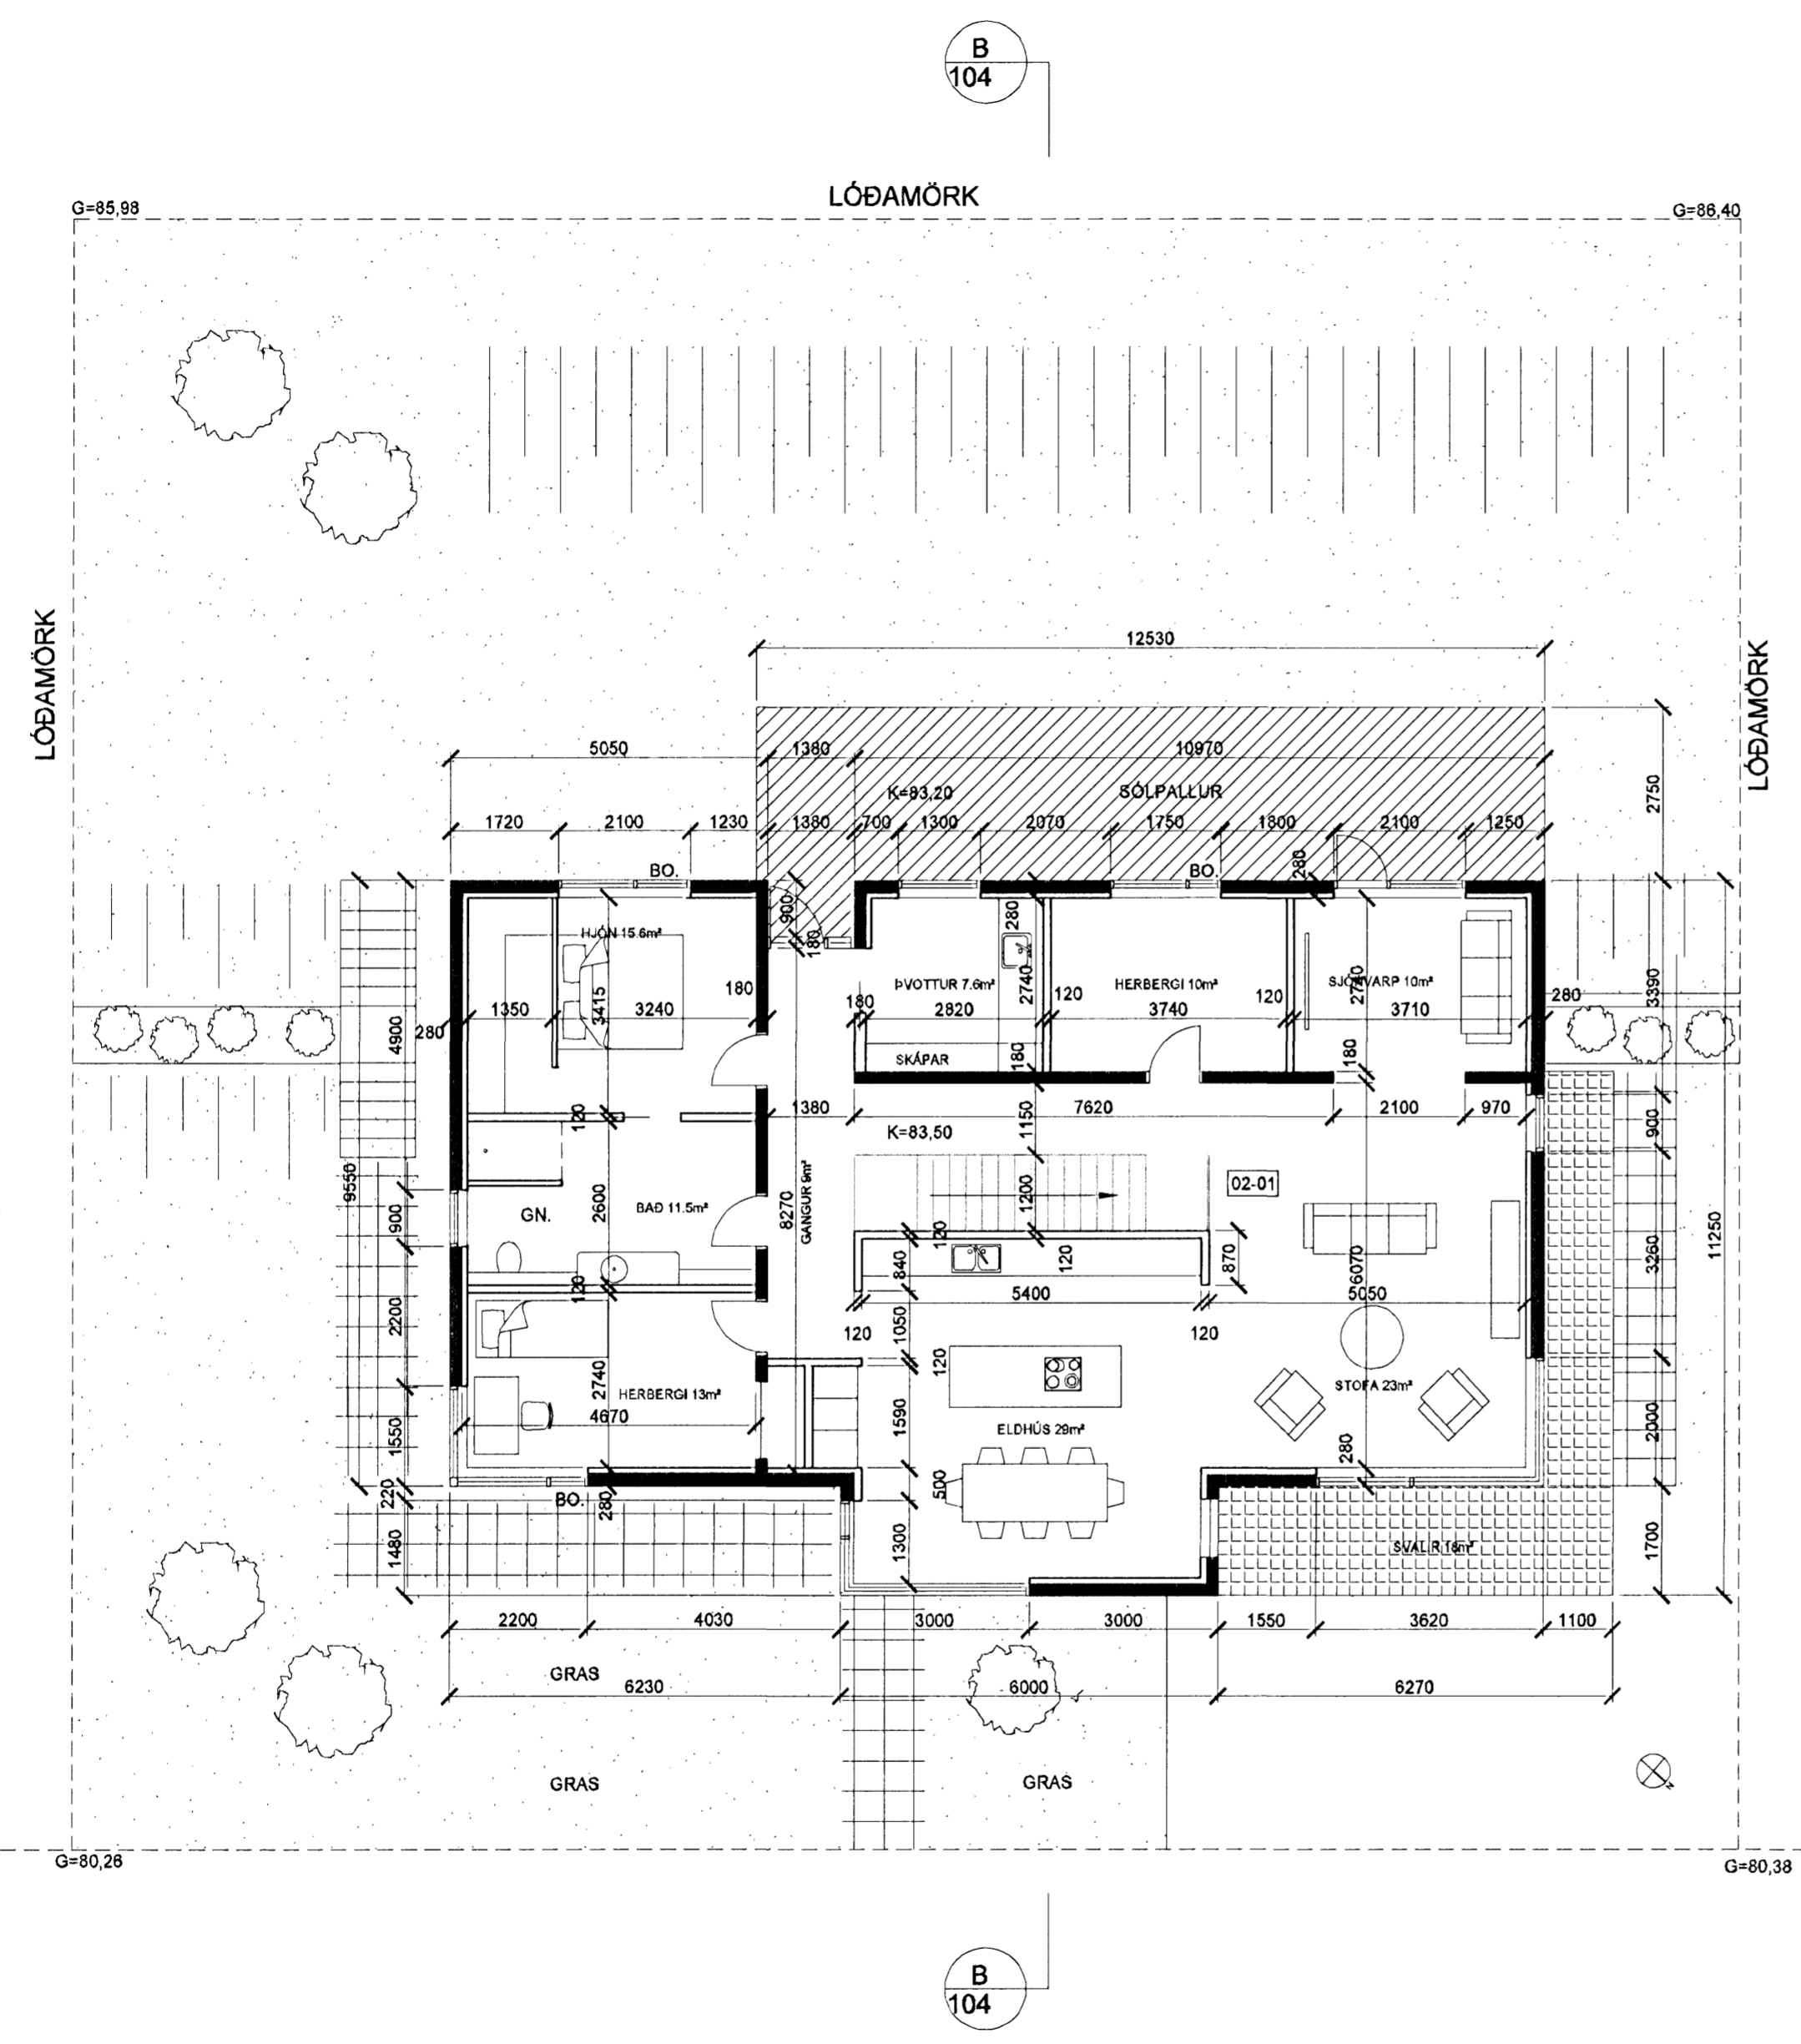


Samþykkt þann

21 MAR 2007

Byggingaálftrúnni í Hafnarfirði  
F.h. Jón Sigurðsson

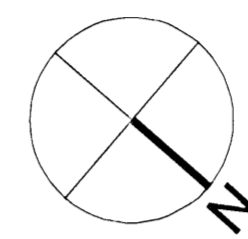

DAGSETNING	BREYTING	SAMÞYKKT
	A	
	B	
	C	
	D	

STAÐUR:  
**FURUÁS 24  
HAFNARFIRÐI**

VERK:  
**EINBÝLISHÚS**

TEIKNING:  
**GRUNNMÝND 2.HÆÐ**

VERKNR:	MÆLIKVARÐI:	TEIKN.NR.:
<b>058</b>	1:100	<b>103</b>
	TEIKN.Ð: 22.02.2007	

**IV design**  
SNORRI STEINN ÞÓRÐARSON

*Handwritten signature and date: 22.02.2007*