


Samþykkt þann

21 MAR 2007

Byggingafulltrúinn / Hafnarfirði
F.h. Jón Sigurðsson

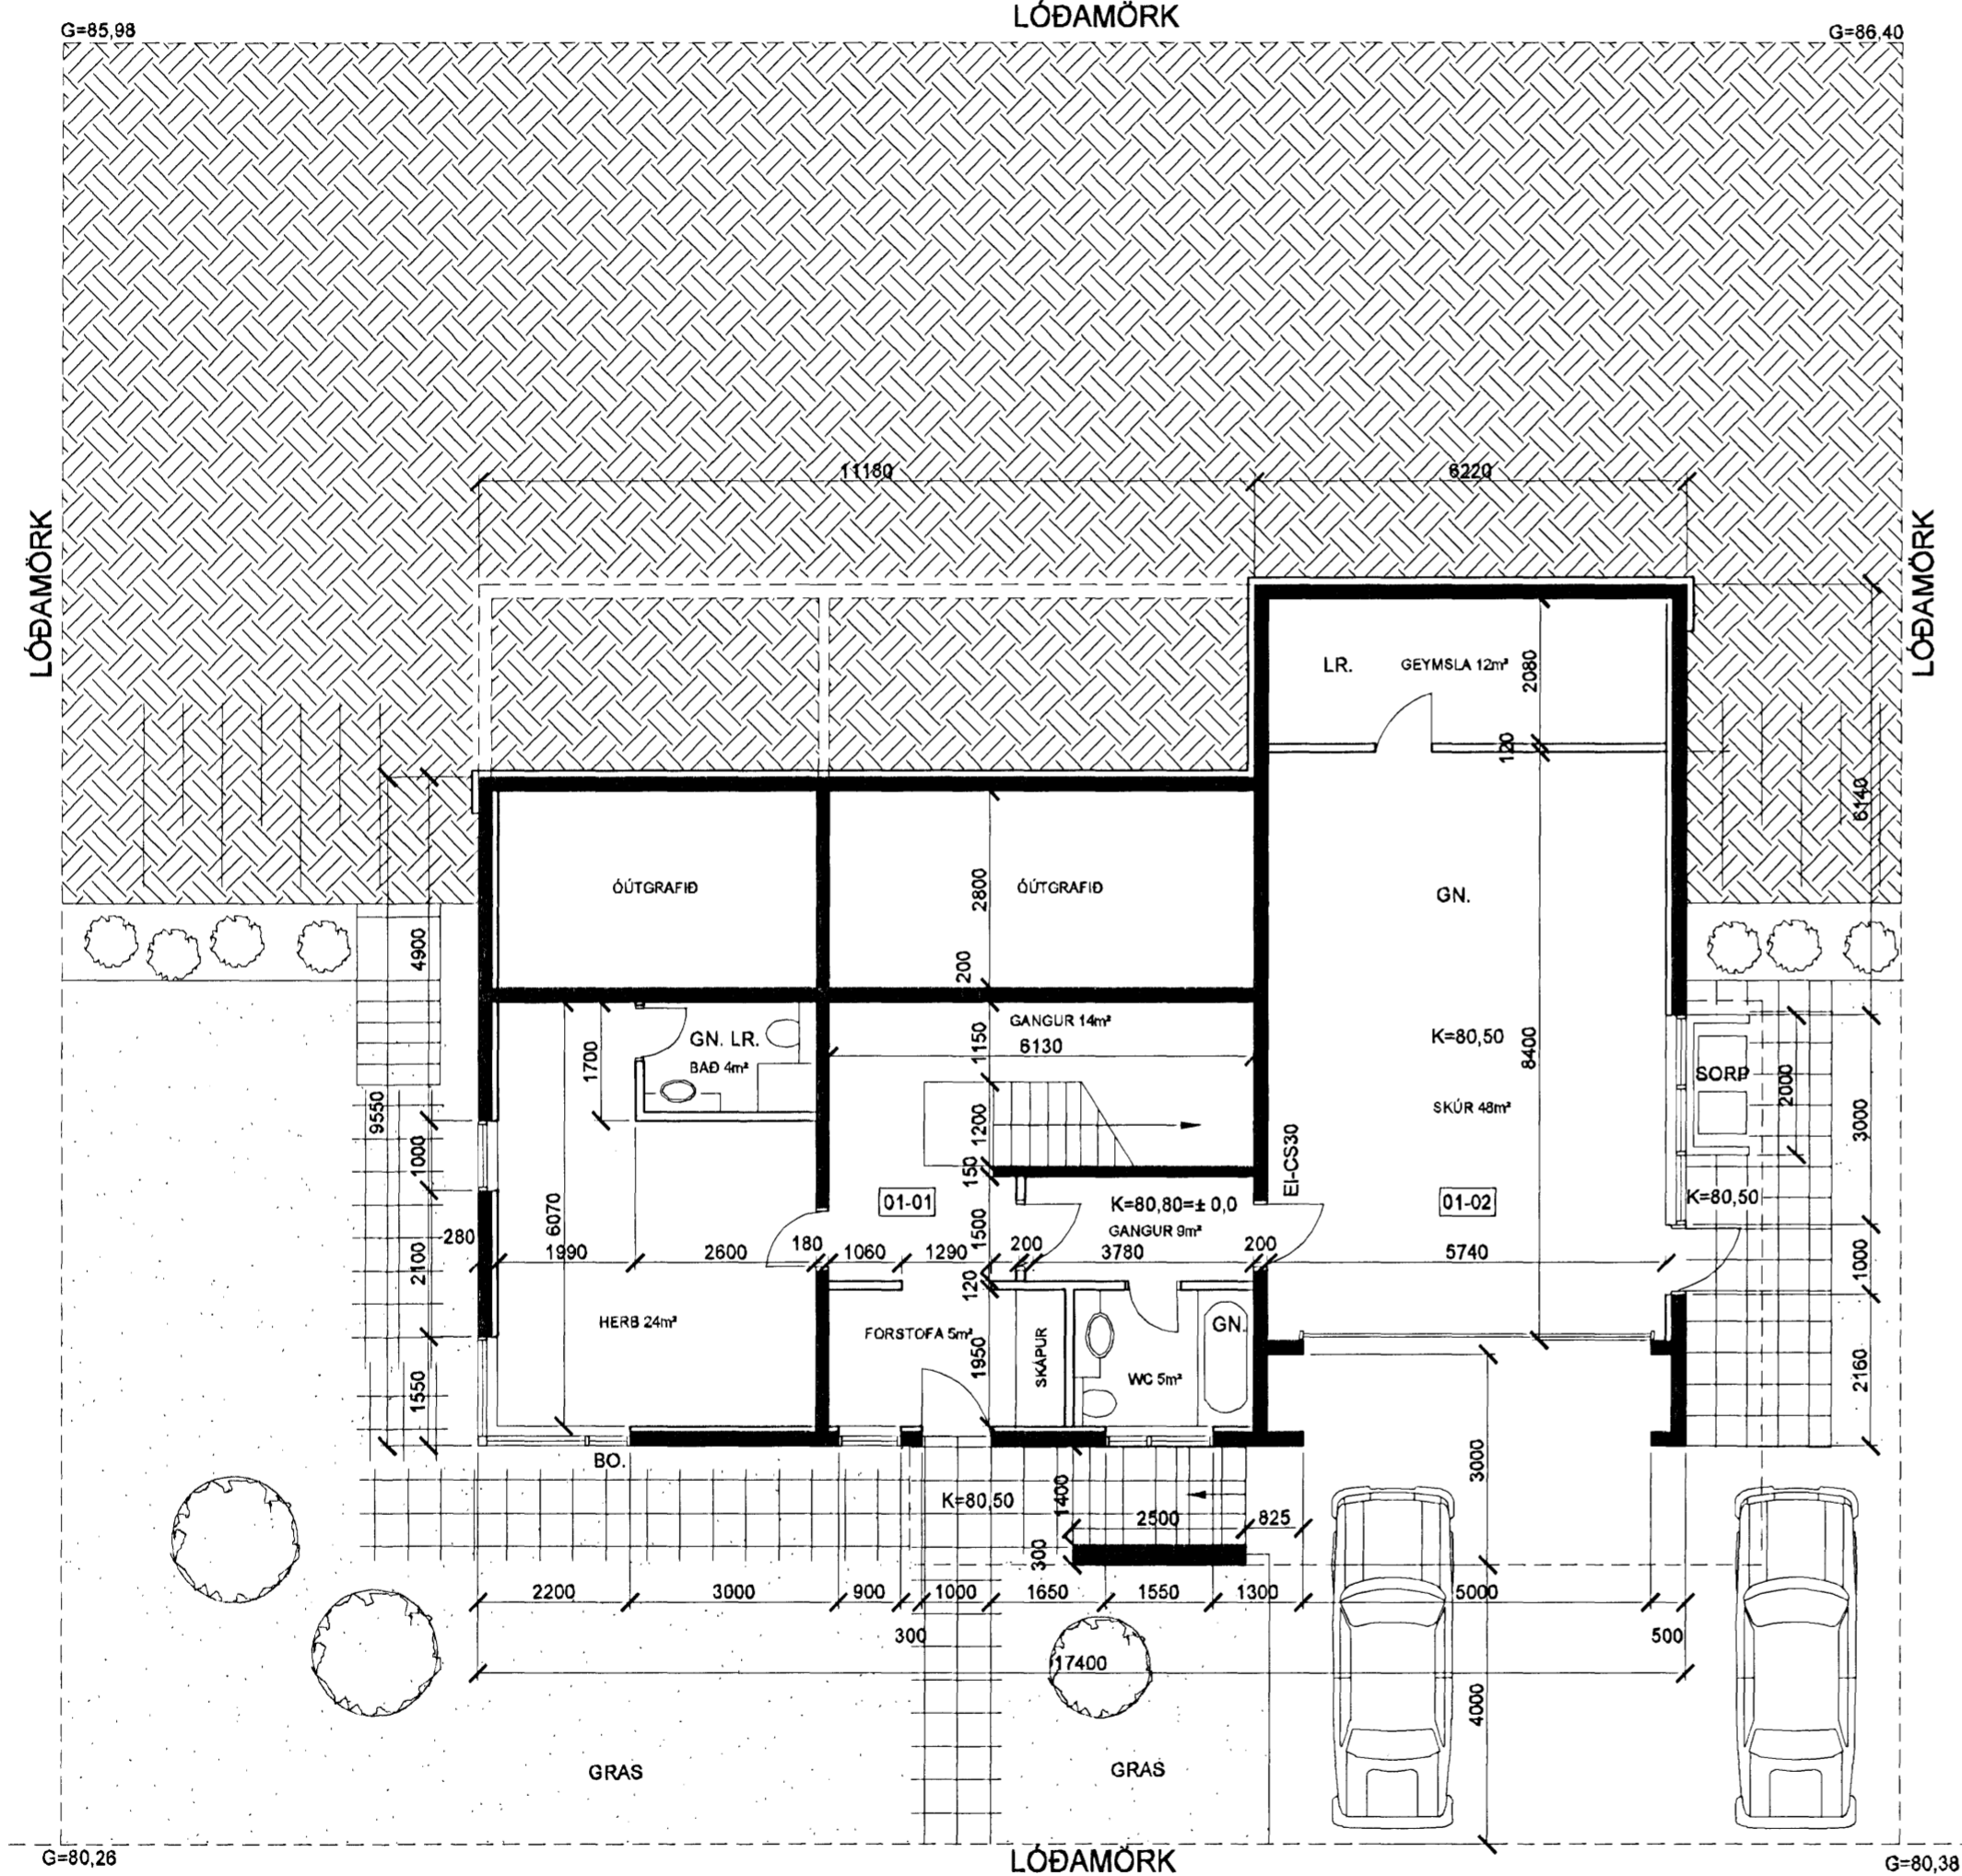

DAGSETNING	BREYTING	SAMPYKKT
A		
B		
C		
D		

STAÐUR:
FURUÁS 24
HAFNARFIRÐI

VERK:
EINBÝLISHÚS

TEIKNING:
GRUNNMYND 1.HÆÐ

VERKNR:	MÆLIKV:	TEIKN:
058	1:100 TEIKNAD: 22.02.2007	102

IV design
SNORRI STEINN ÞÓRÐARSON

*Lu
20
24.11.48.3009*