


Samþykkt þann
25 APR. 2007
Byggingafulltrúinn í Hafnarfirði
F.h. Kristján Þórarinnsson

Úr Gildi

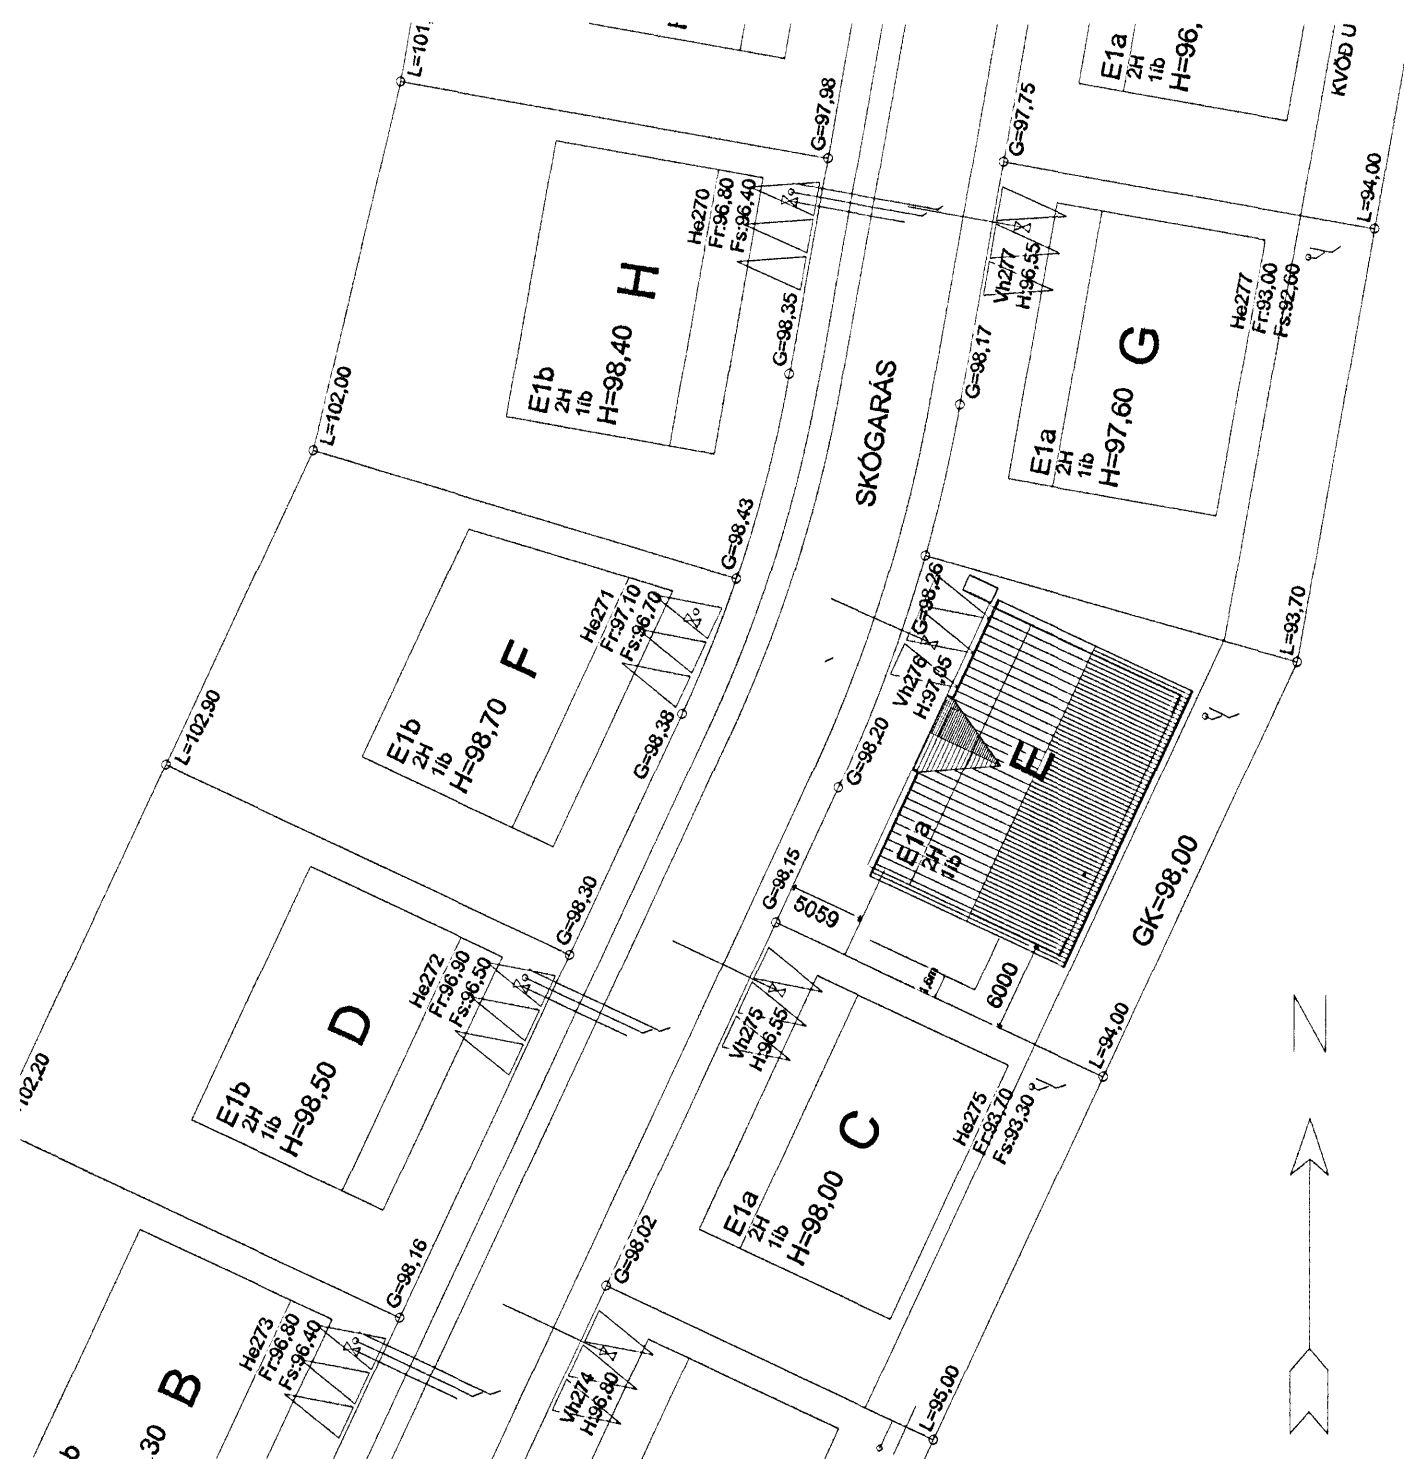

AFSTÖÐUMYND 1:500

Skráningartafli: Skógarás E, Hafnarfirði					Skrásetjari: Stefán Ingólfsson												
Landnúmer: 207293					Kennitala: 010251-4359												
Matshlutanúmer: 01					Útgáfa: 4.01E												
					Dags: 15.4.2007												
Uppskipting og lýsing					Stærðir												
D0	D1	D2	D3	D4	D5	D5M	D6	D7	D8	D9	D10a	D10b	D11	D12	D16	D17	
Lokun	Rými hæð-röð	Notkun texti	Höfuð- flokkun	Eignar- hald	Botnflötur m²	Milliflötur m²	Stígar m²	Op m²	Brúttóflötur m²	Brúttóflötur sh < 1,8	Salarhæð mín	Salarhæð max	Brúttó rúmmál m³	Nettóflötur m²	Birt flatarmál m²	Reiknitala skiptarúmmáls	Skipta- rúmmál m³
Matshluti					368,0	0,0	3,1	3,1	364,9	0,0			1.284,6	267,8	364,9		925,560
Botn													42,4				
	00	Kjallari			158,1	0,0	3,1	0,0	158,1	0,0			421,5	80,3	158,1		
A	0001	Íbúð	N	0101	158,1		3,1		158,1		2,70	2,70	421,5	80,3	158,1	2,70	216,810
B	0002	Útgeymsla	N	0101	44,0				44,0		2,73	2,73	120,1	41,7			
	01	1. hæð			211,9	0,0	0,0	3,1	208,8	0,0			800,7	187,5	208,8		
A	0101	Íbúð	N	0101	161,5			3,1	158,4		2,76	4,80	610,3	143,0	158,4	3,78	540,540
A	0102	Bilgeymsla	B	0102	50,4				50,4		2,76	4,80	190,4	44,5	50,4	3,78	168,210
Athugasemdir																	
Sameignir sumra																	
Eignarhald																	
	Eignar- hald	Notkun texti	Birt flatarmál m²	Skipta- rúmmál m³	Sér eign m²	Sér eign sameign m³											
	0101	Íbúð	314,5	757,350	757,350												
	0102	Bilgeymsla	50,4	168,210	168,210												
		Allt	364,9	925,560	925,560												

Breyting: A-15.04.2007-Skráningartöflu breytt, afstm br.

HUGVERK HÖNNUNARÞJÓNUSTA
STEFÁN INGÓLFBSSON ARKITEKT
stefanlax2@simnet.is s:848-1316

Skógarás E, Hafnarfirði

Kópavogi 01.01.2007
Verkefni nr. 354,

Stefán Ingólfsson
010251-4359
Teikning nr. 0354-sing-0001-A