


Samþykkt þann
11 APR. 2007
Byggingafulltrúinn í Hafnarfirði
F.h. Kristján Þórarinnsson

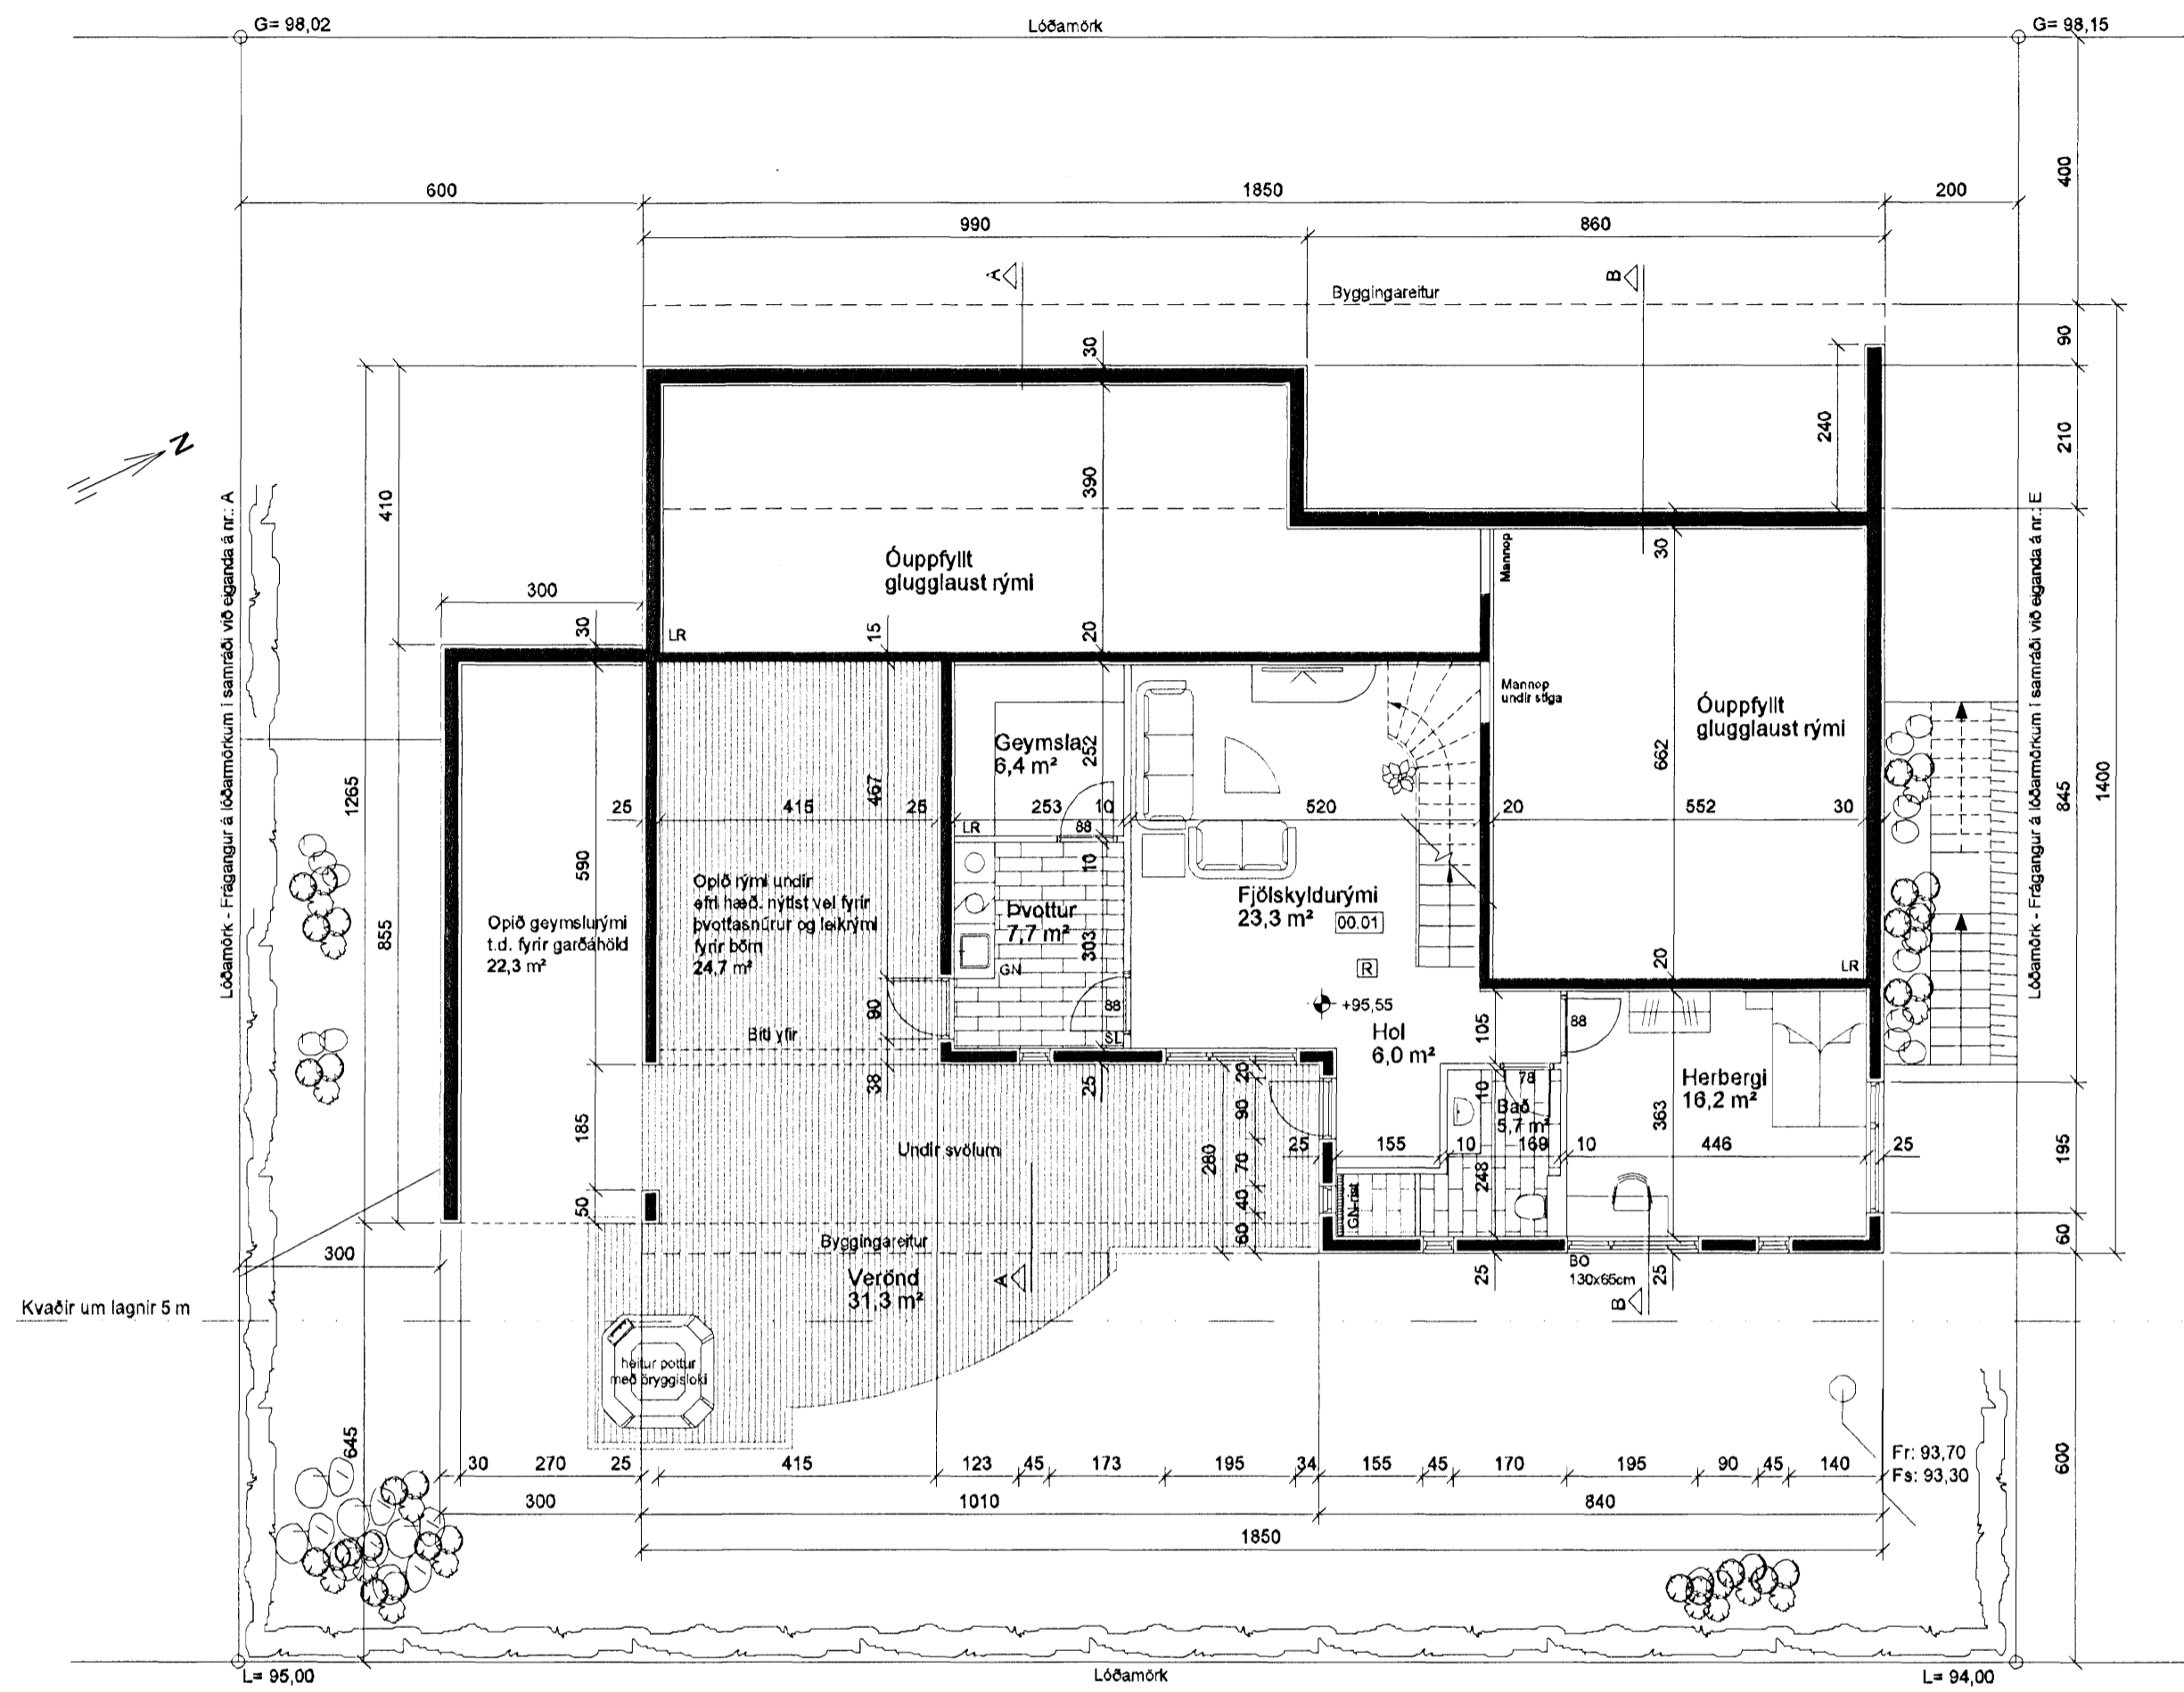

Grunnmynd neðri hæðar, mkv. 1:100

Skýringar

- GN = Gólfniðurfall
- LR = Loftfræsting
- BO = Björgunarop
- SL = Handslökkvitæki
- PK = Póstkassar
- ÞN = Þakniðurfall
- R = Reykskjnjari
- NL = Neyðarljós
- ⇒ út = Merktur útgangur
- BSL = Brunaslanga
- ! = Stjórnstöð "Brunaviðvönunarkerfi"
- 01.01 = Rýmismúmer
- ☼ = Blástæði fyrir fatlaða
- Inntök = Inntök veitna
- = Fellistigi
- ◁ = Reyklosun

Brunatákn

- EI60 = Veggir
- EI90
- A-EI60
- A-EI120
- REI60
- REI120
- A-REI120
- A-REI90 = Hæðaskil
- E-CS30 = Hurðir
- EI-CS30
- EI-CS60
- E30 = Gluggar

Breytingar:		Verkefni:		Hættuleikningar:		Verkhönnun ehf	
D		Skógarás C		Grunnmynd neðri hæðar		Sveinn Ingólfsson Verkræðingur	
C		Hafnarfirði		og snið.		kt: 141240-4639	
B				Teikning nr:	003	Verk nr:	708
A	02.04.2007	Ýmsar breytingar.	Undirskrift hönnuðar:	Mælikvæði:	1:100	Teiknað:	AJG
Daga:		Breyting:	Undirskrift aðalhönnuðar:	Daga:	13.02.2007	Hannað:	SI, AJG