



Grunnmynd 1.hæðar, mkv.1:100

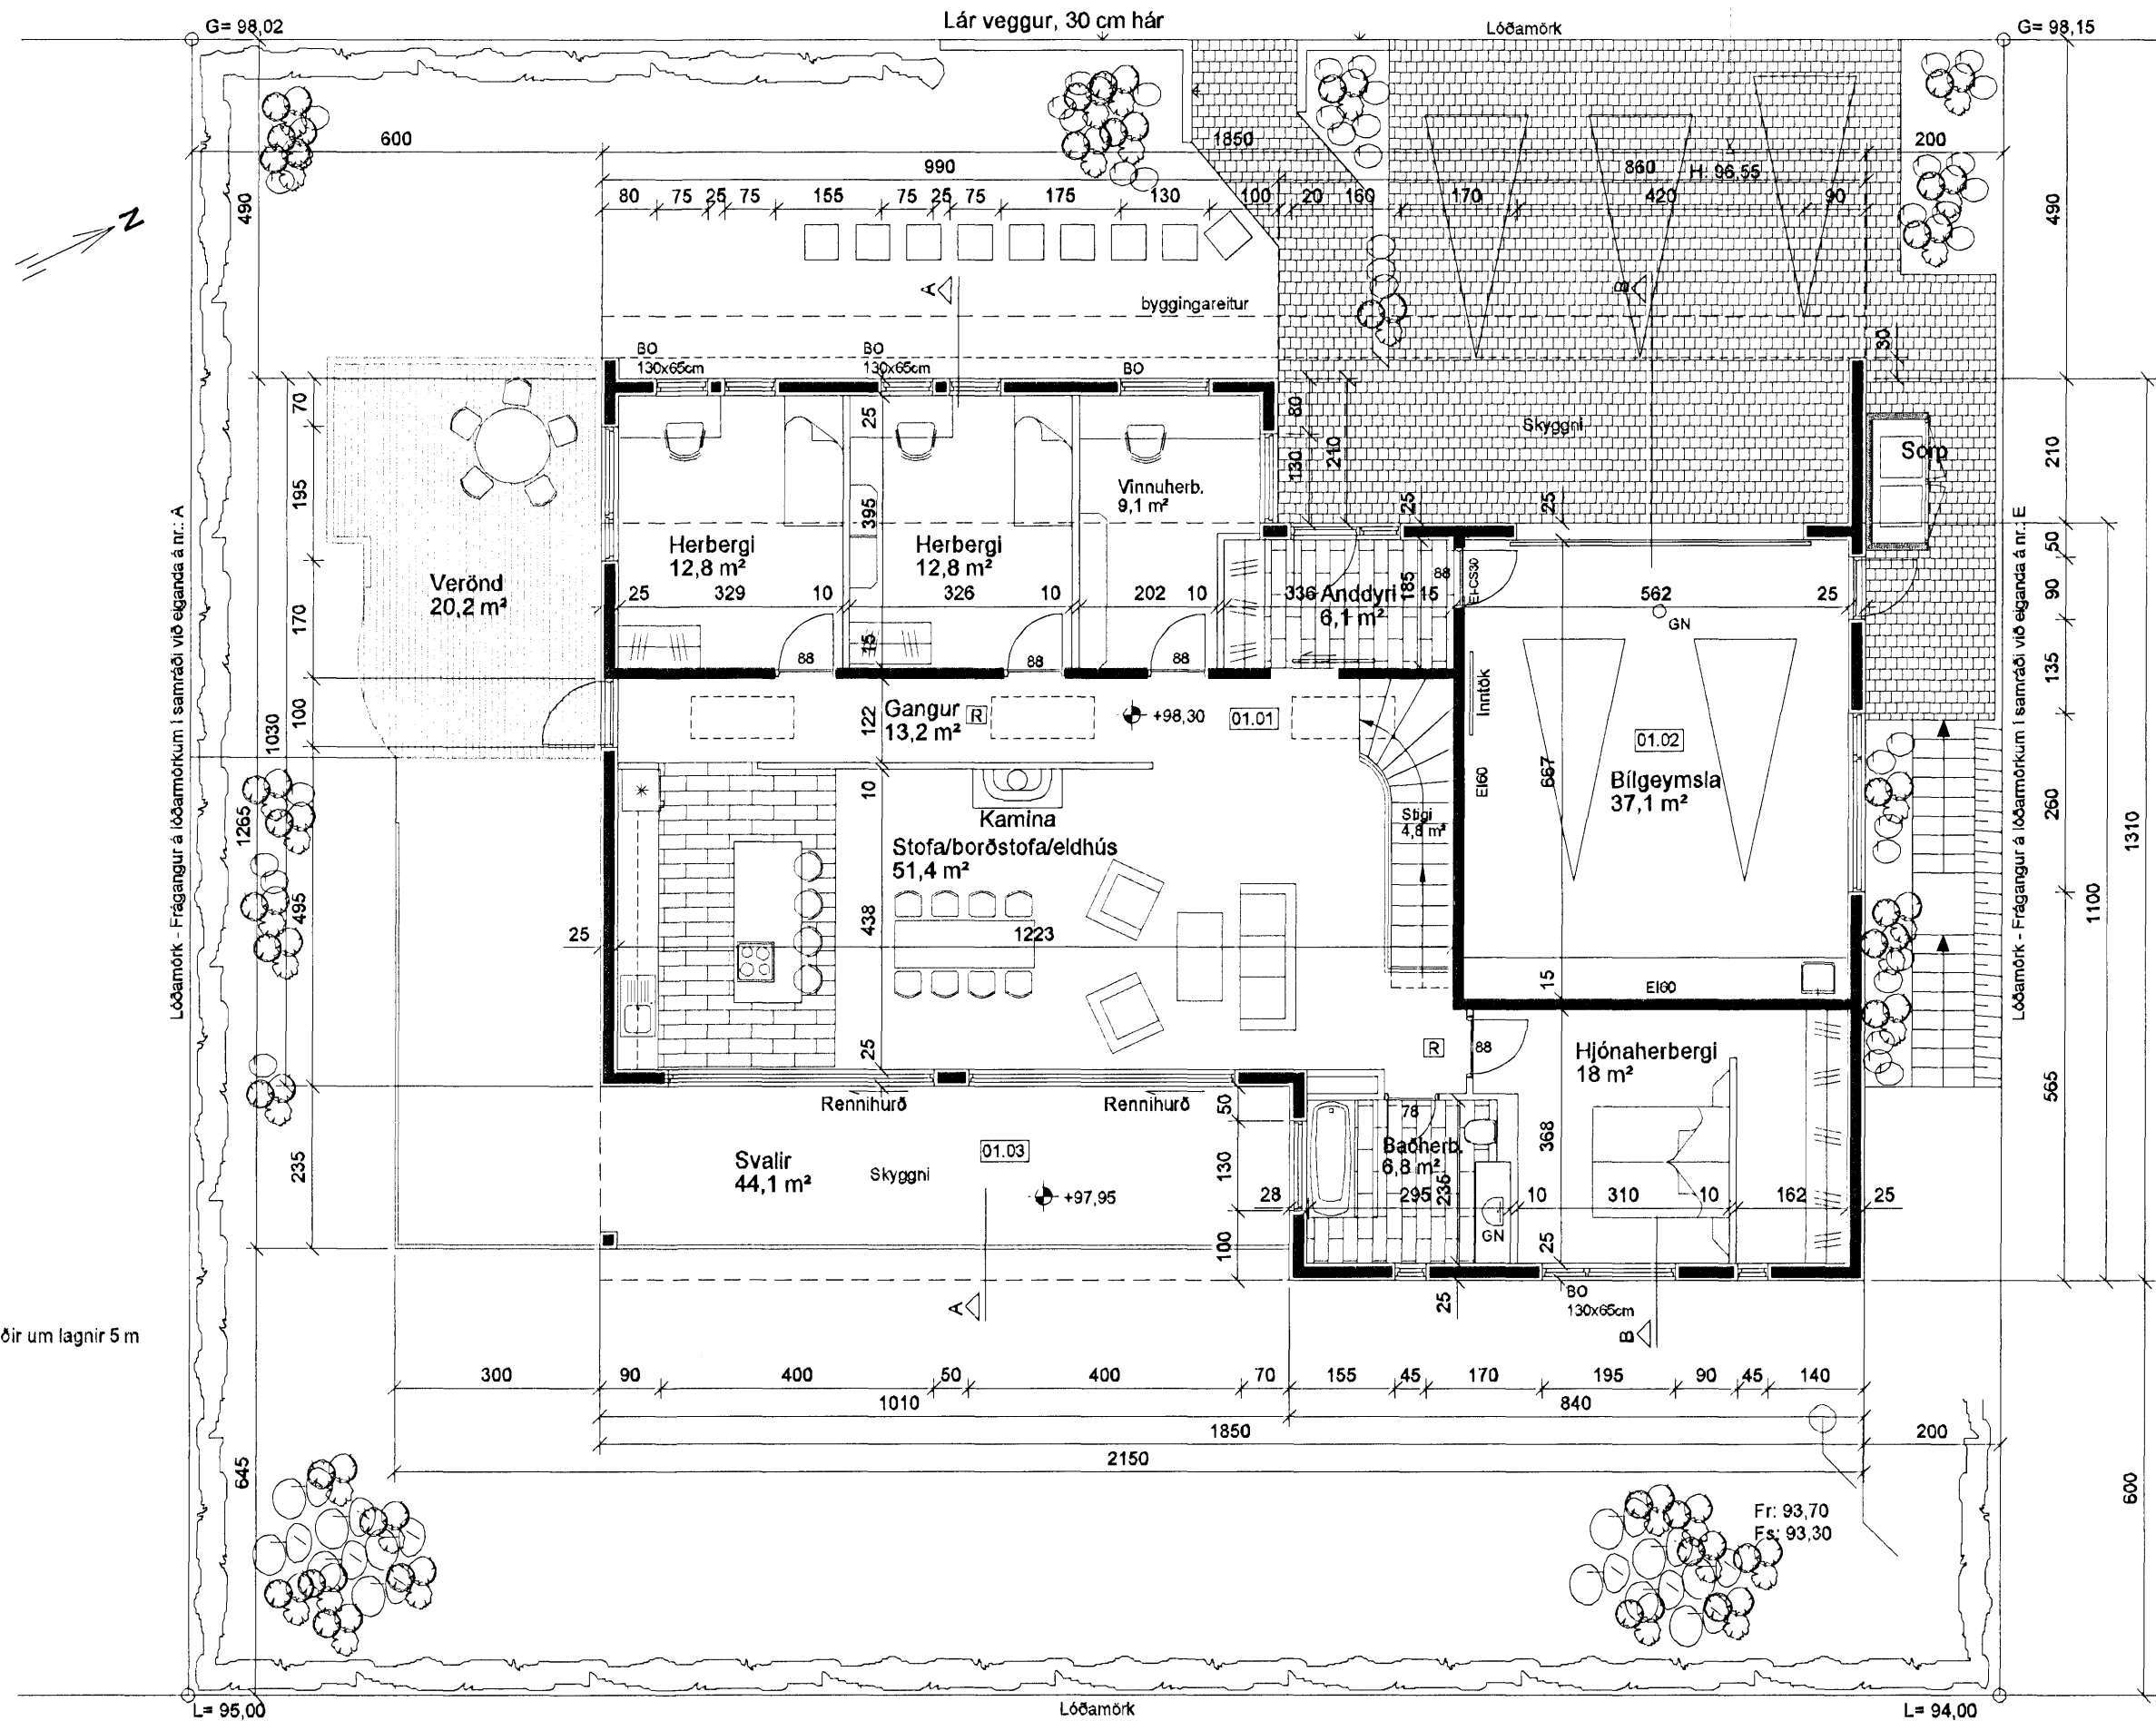


Samþykkt þann
11 APR. 2007
Byggingafulfrúnn í Hafnarfirði
F.h. Kristján Þórarinnsson

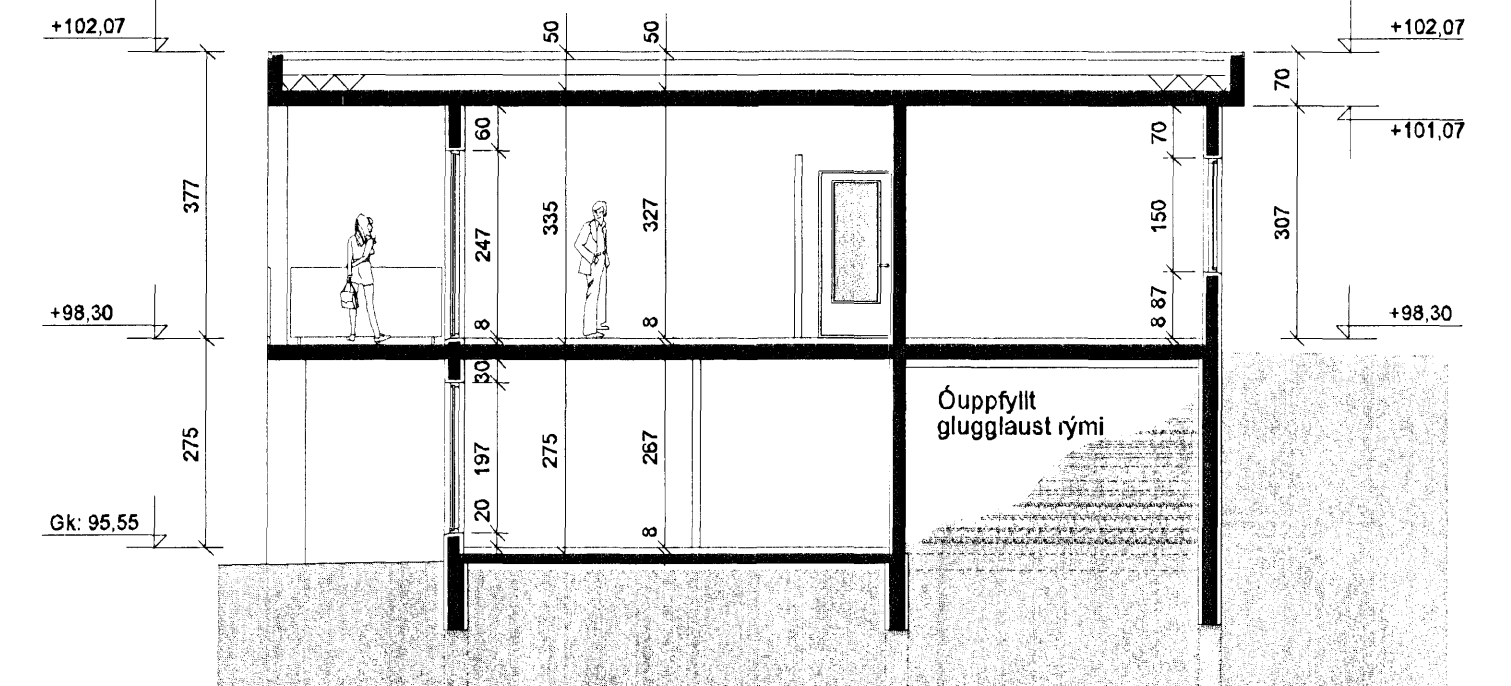

Snið A-A mkv.1:100

Skýringar

- GN = Gólfniðurfall
- LR = Lofttræsting
- BO = Björgunarop
- SL = Handslokkvitæki
- PK = Póstkassar
- PN = Þakniðurfall
- R = Reykskynjari
- NL = Neyðarljós
- út = Merktur útgangur
- BSL = Brunaslanga
- ! = Stjómstöð "Brunavörðunarkerfi"
- 01.01 = Rýmismúmer
- ♻️ = Biliastæði fyrir fatlaða
- Inntök = Inntök veitna
 - = Fellið
 - ⬇️ = Reyklosun
- Brunatákn**
 - Ei60 = Veggir
 - Ei90
 - A-Ei60
 - REi60
 - REi120
 - A-REiM120
 - A-REi90 = Hæðaskil
 - E-CS30 = Hurðir
 - Ei-CS30
 - Ei-CS60
 - E30 = Gluggar

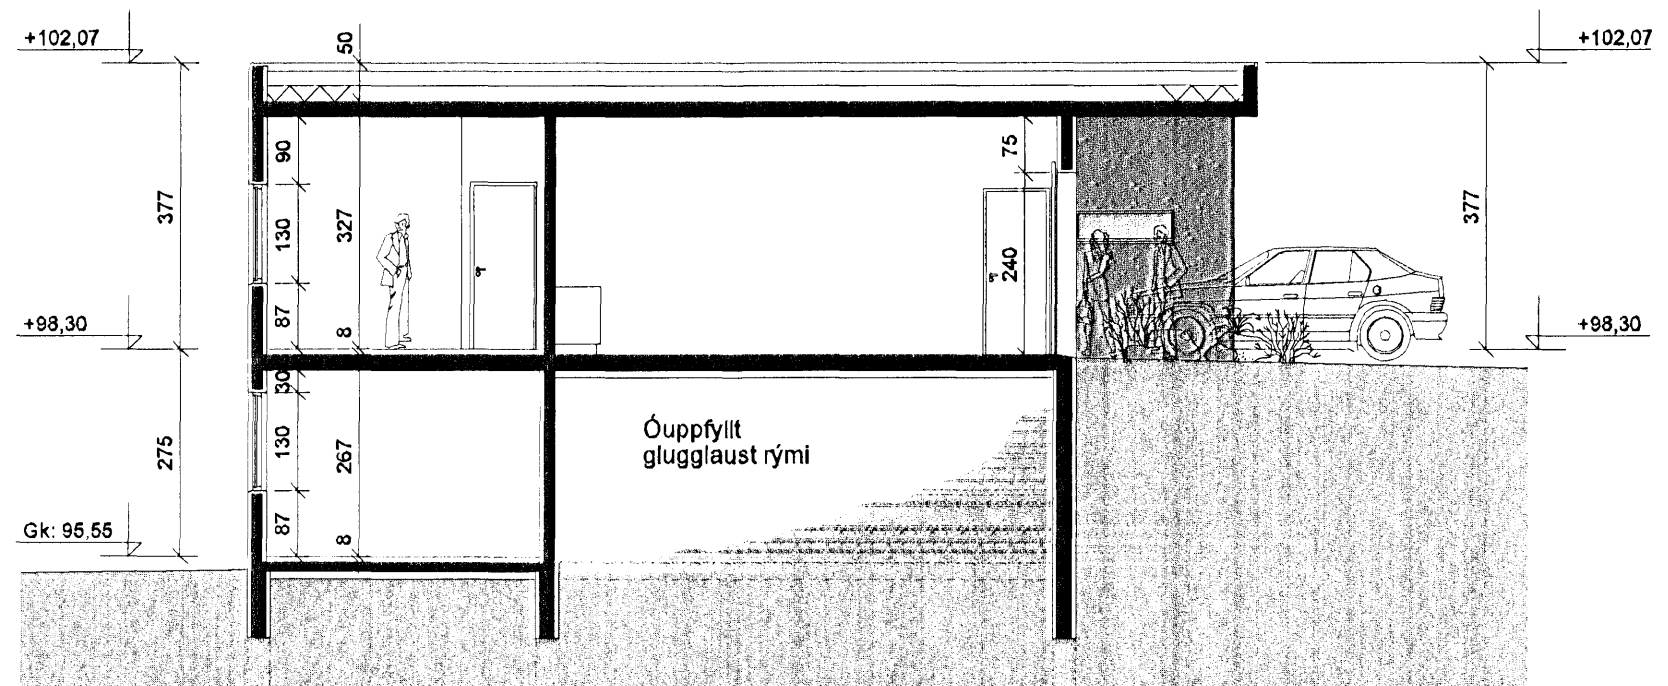

Snið B-B mkv.1:100

Breytingar:	Verkefni:	Hættu teikningar:	Verkhönnun ehf
D	Skógarás C	Grunnmynd 1.hæðar	Sveinn Ingólfsson Verkfæðingur
c	Hafnarfirði	og snið.	kt: 141240-4639
B		Teikning nr:	002
A	02.04.2007	Mælikvæði:	1:100
Daga:	Ýmsar breytingar.	Teiknað:	AJG
	Breyting	Daga:	13.02.2007
		Hannað:	SI, AJG