



útlit austur  
1:100

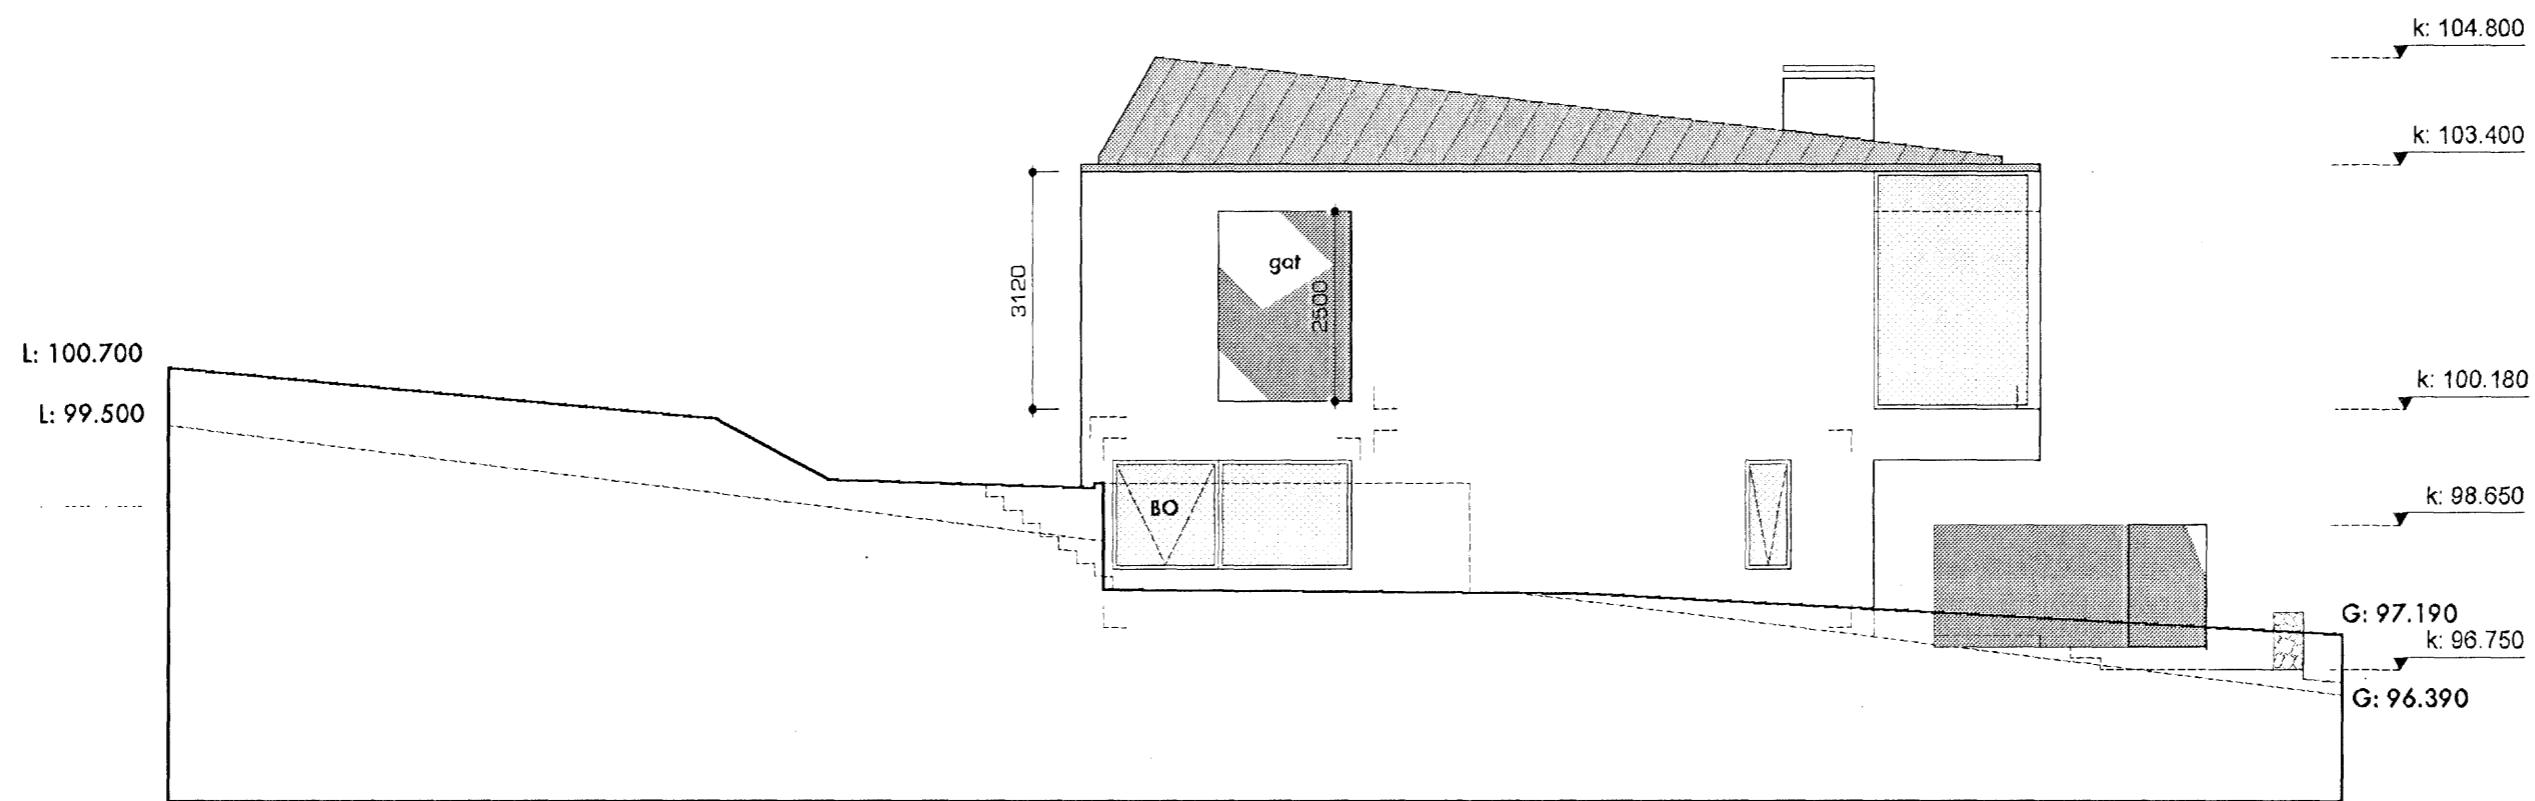

útlit suður  
1:100

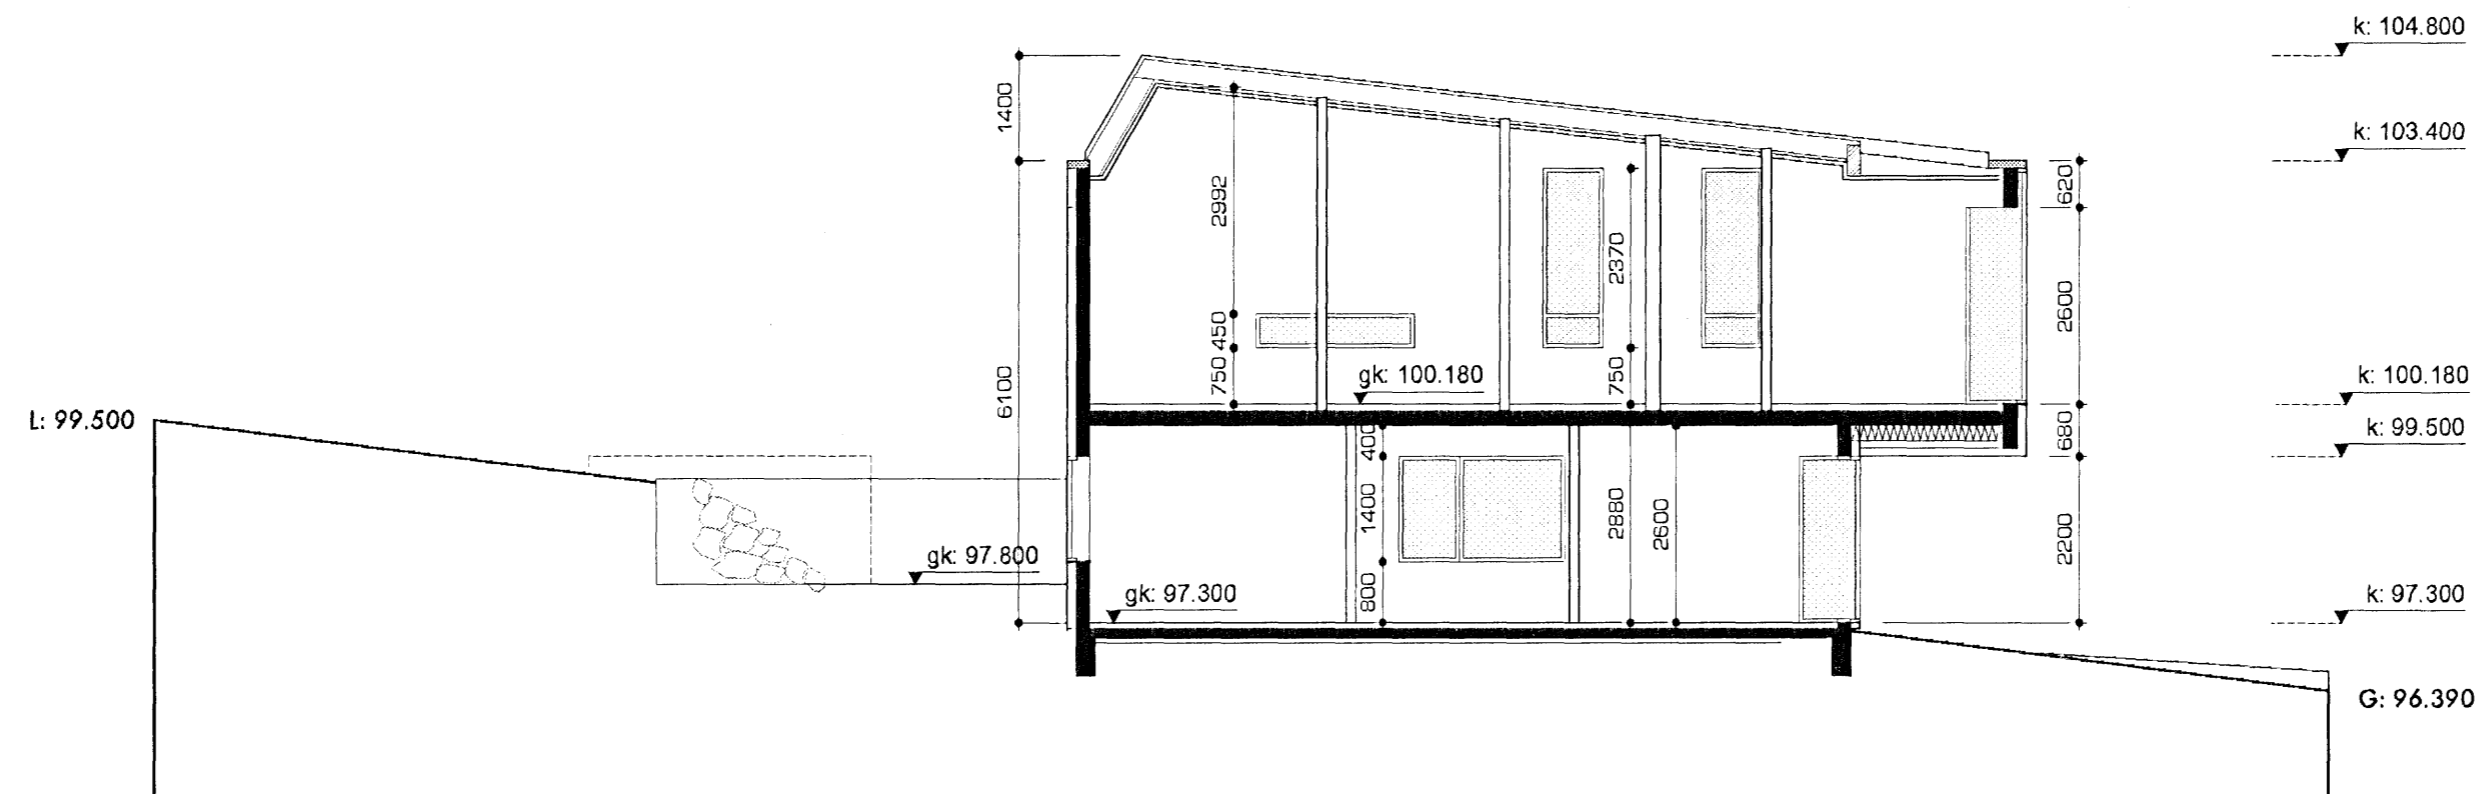

skurður AA  
1:100

Samþykkt þann

2 MAY 2007


Byggingafræðingur í Heðnarfirði  
F.h. Jón Sigurðsson

Kristín M. Gunnard.

Kristín Brynja Gunnarsdóttir  
kt.: 040766 5889  
arkitekt faf  
k@einrum.com

Steffan Iversen  
arkitekt faf maa  
si@einrum.com

einrúm arkitektar  
kt.: 471201 2860  
gláðhaimum 20 | 104 reykjavík  
sími 553 8989 | fax 568 8989

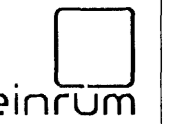

Skógarás "L", Hafnarfjörður  
teikning 0648 103

efni dags. breytt mkv útlit og skurður AA 02 04 2007 18 04 2007 1:100

Öður útgáfa með tölvuþrengingum  
14.08.2007