



Samþykkt þann

2 MAY 2007


Byggingafrúnn í Hafnarfirði  
F.h. Jón Sigurðsson

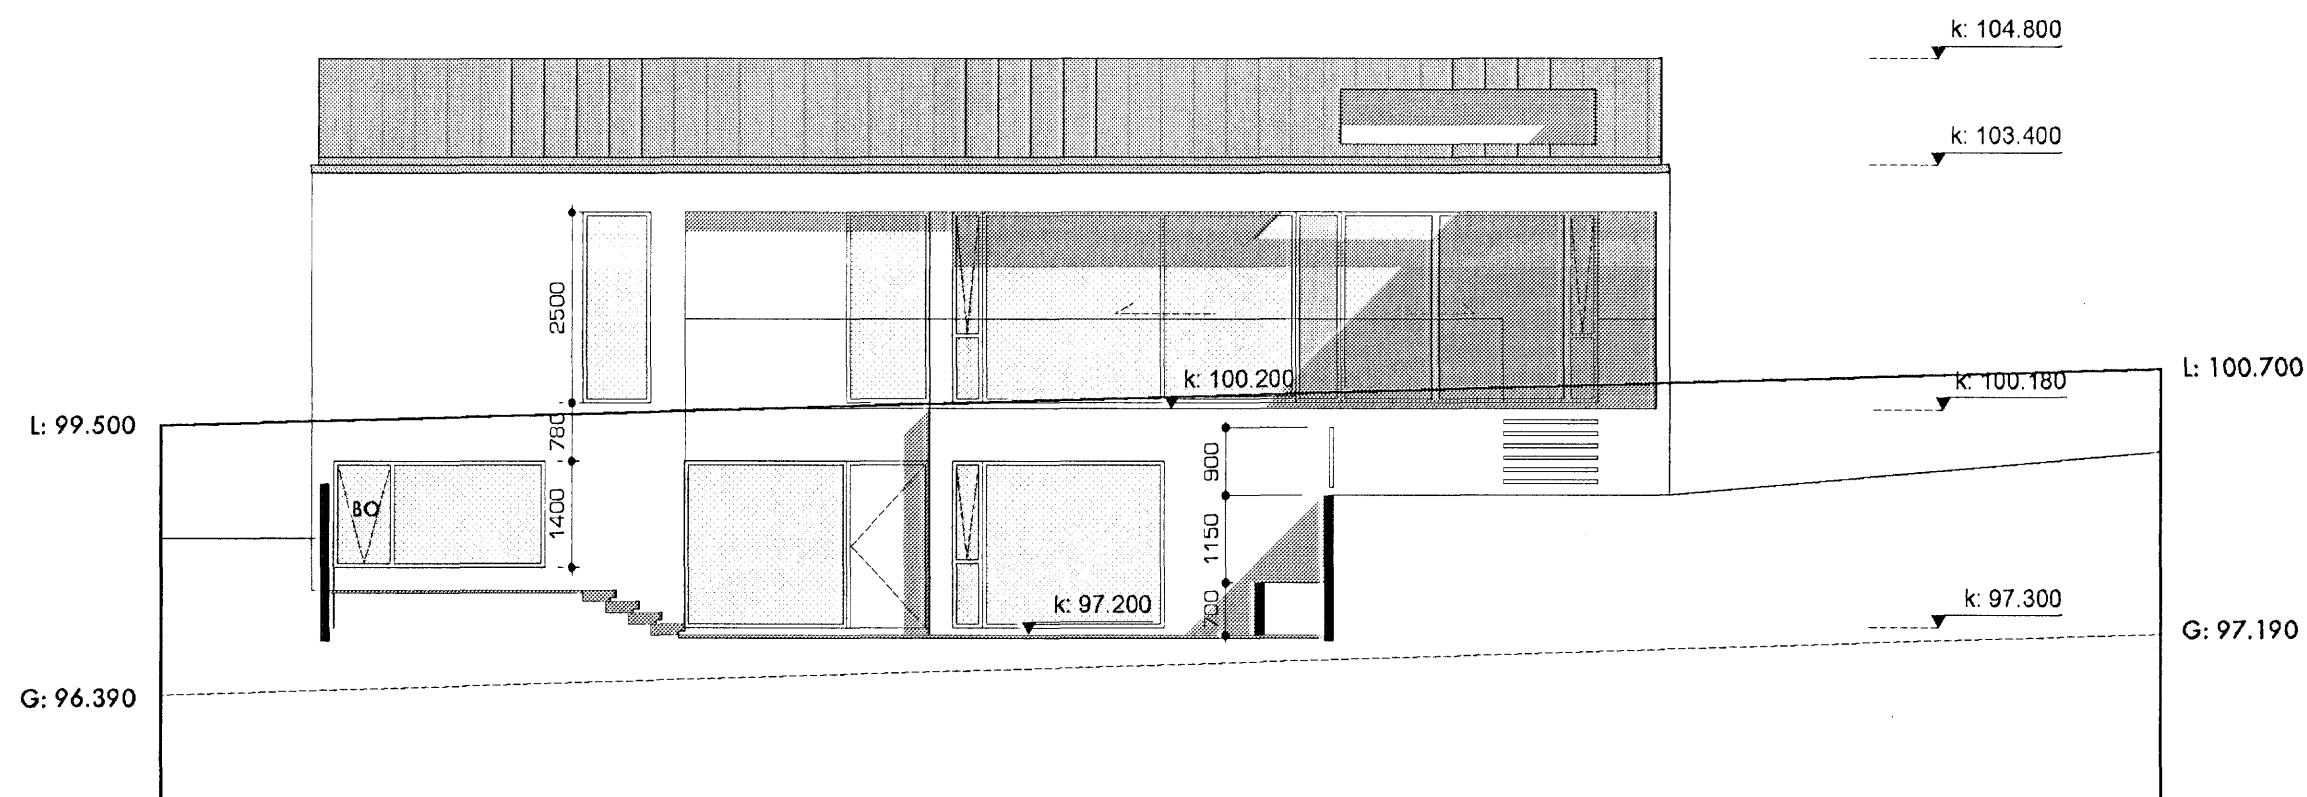

Útlit vestur  
1:100

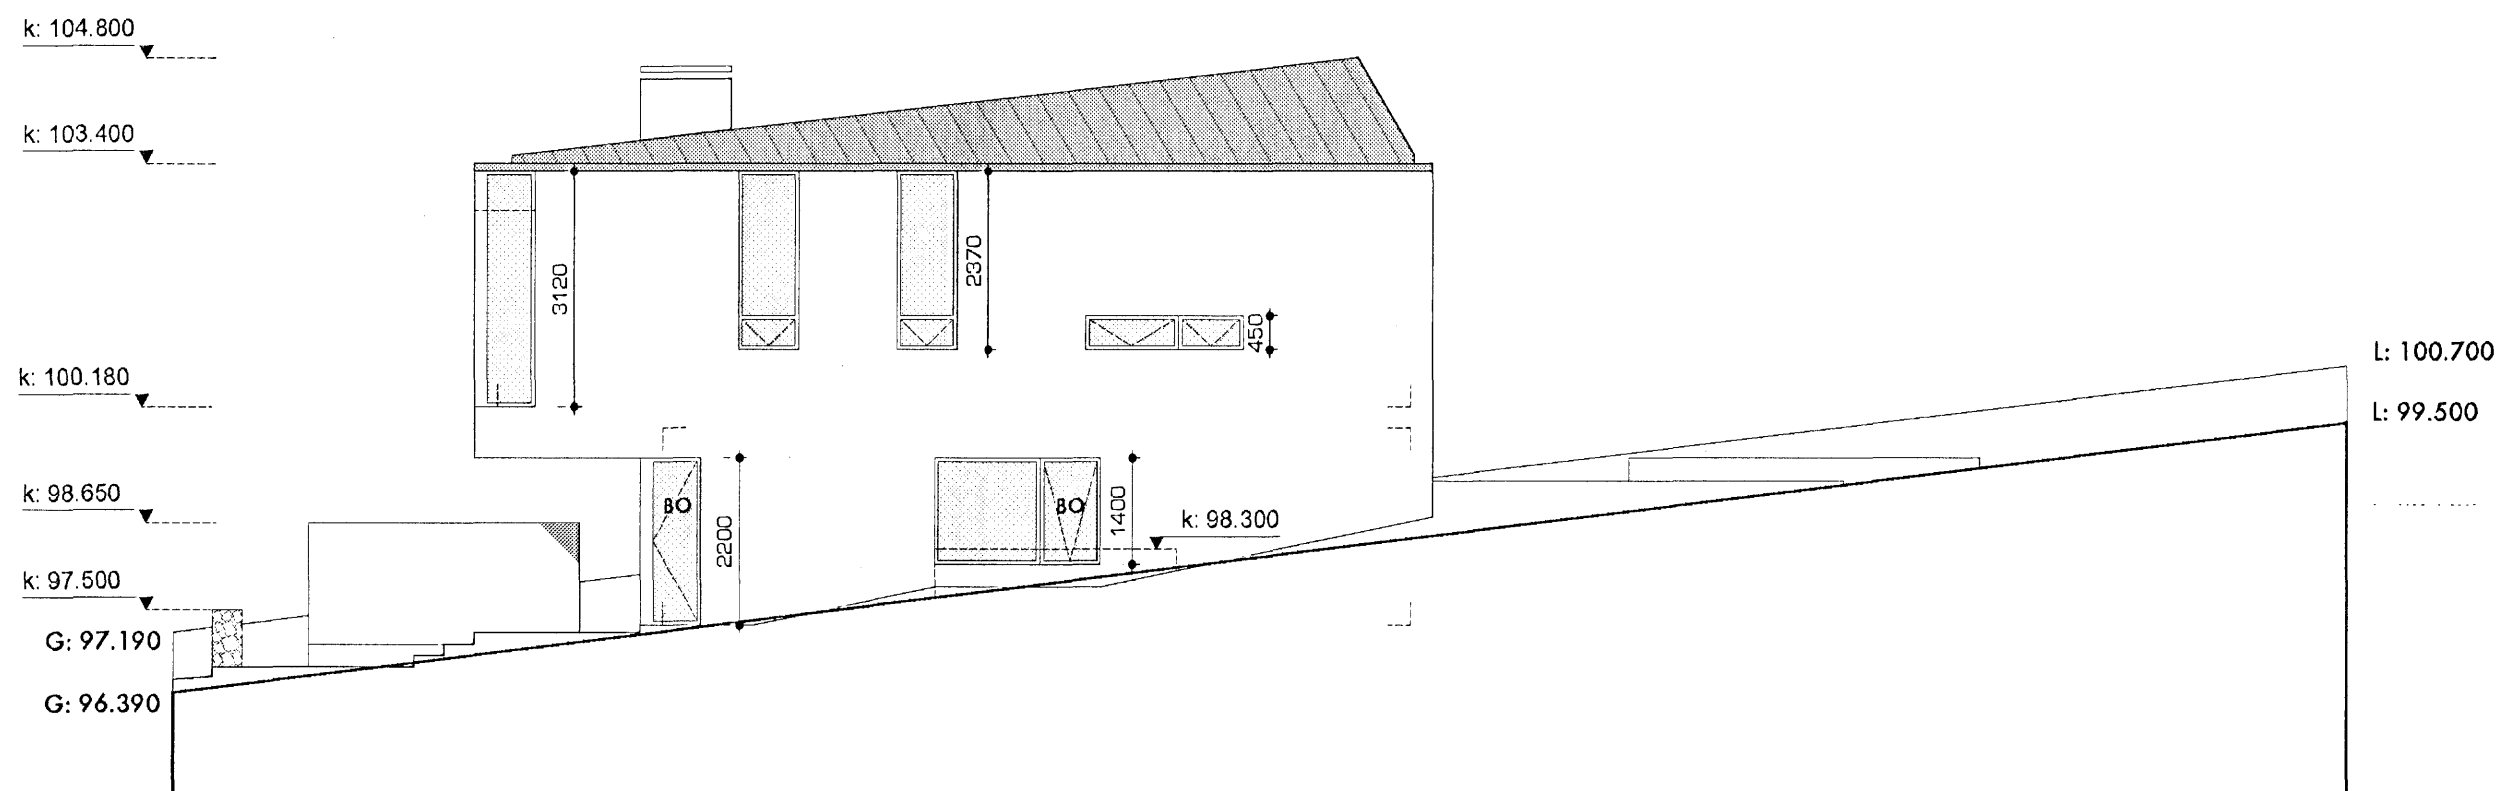

Útlit norður  
1:100

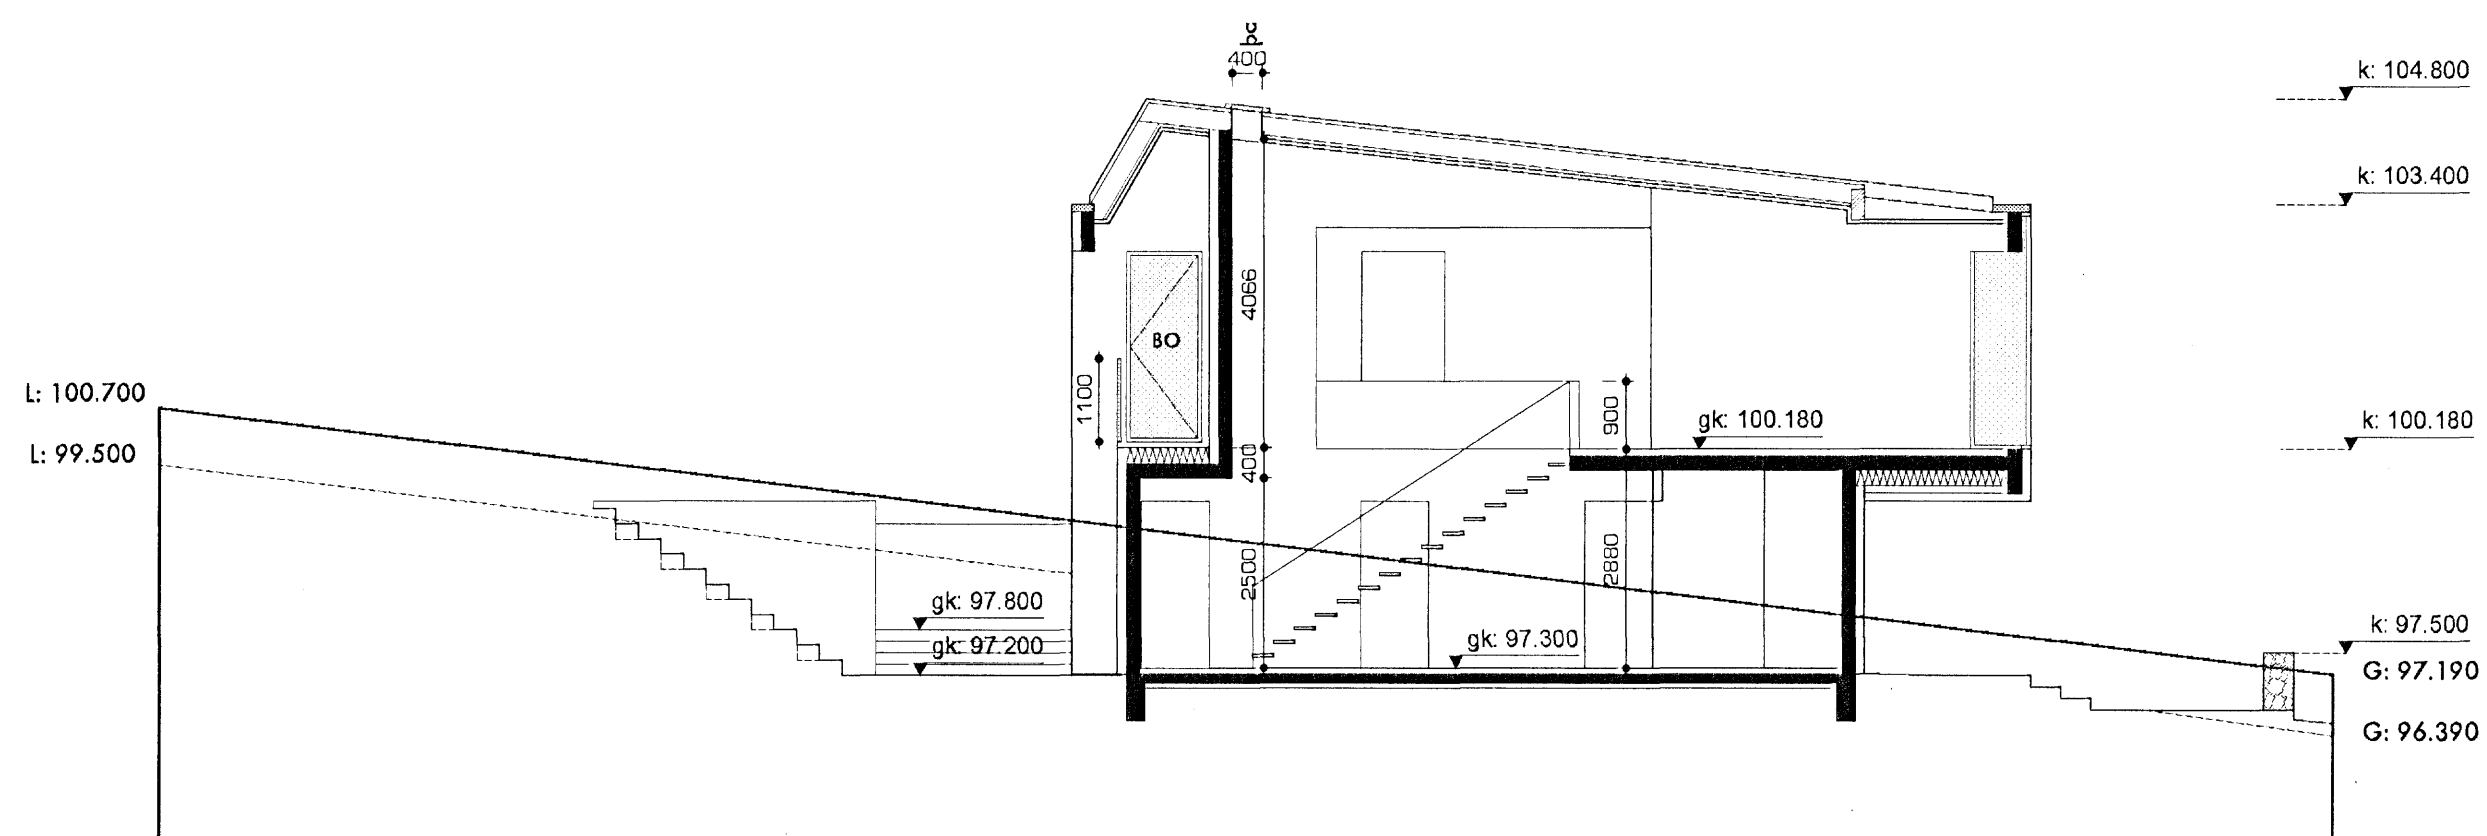

skurður BB  
1:100

*Kristín Þ. Gunnarsdóttir*

Kristín Brynja Gunnarsdóttir  
kt.: 040766 5889  
arkitekt faf  
k@einrum.com

steffen iversen  
arkitekt faf maa  
s@einrum.com

einrúm arkitektar  
kt.: 471201 2860  
glaðheimum 20 | 104 reykjavík  
sími 553 8989 | fax 568 8989

einrúm

Skógarás "L", Hafnarfjörður  
teikning 0648 104

efni  
dags.  
breytt  
mkv

útlit og skurður BB  
02.04.2007  
18.04.2007  
1:100

Öllu útgáfa teikninga fylgja  
sá nýja útgáfa