


Skráningartafla: Skógarás L, Hafnarfirði				Skrásetjari: Ragna Þóra Ragnarsdóttir		
Landnúmer: 207306				Kennitala: 090484 4509		
Matshlutanúmer: 01				Útgáfa: 4.01b		
Dags: 02/04/07						
Botnplata		Hjúpflötir				
Botnplata m ²	Botnplata m ²	Utvæggir m ²	þarf. Glugga- og dyraop m ²	þak m ²	þarf. þakglugga- og þakop m ²	
Matshluti	37,2	185,8	328,5	111,5	239,4	1,0

Yfirlit	Innan hæða	Utan hæða				
	A	A	B	C		Alls
Botnflötur / m ²	367,9				38,0	405,9
Brúttóflötur / m ²	352,7				38,0	390,7
Brúttórúmmál / m ³	1.290,0					1.290,0
Nettóflötur / m ²	302,2					302,2
Birt flatarmál / m ²	352,7					352,7
Skriptarúmmál / m ³	1.020,720				38,000	1.058,720

Skráningartafla: Skógarás L, Hafnarfirði				Skrásetjari: Ragna Þóra Ragnarsdóttir													
Landnúmer: 207306				Kennitala: 090484 4509													
Matshlutanúmer: 01				Útgáfa: 4.01b													
Dags: 02/04/07																	
Uppskipting og lýsing				Stærðir													
D0 Lokun	D1 Rými hæð-roð	D2 Notkun texti	D3 Höfuð-Folkun	D4 Eignarhald	D5 Botnflötur m ²	D6M Milliflötur m ²	D6 Stigar m ²	D7 Op m ²	D8 Brúttóflötur m ²	D9 Brúttóflötur sh < 1,8	D10a Salarhæð min	D10b Salarhæð max	D11 Brúttó rúmmál m ³	D12 Nettóflötur m ²	D16 Birt flatarmál m ²	Rein flatar séptarúmmáls	D17 Skiptarúmmál m ³
		Matshluti			367,9	0,0	4,6	15,2	352,7	0,0			1.290,0	302,2	352,7		1.058,720
		Botn											37,2				
	01	1. hæð			182,1	0,0	4,6	0,0	182,1	0,0			624,4	167,6	182,1		
A	0101	Ibúð	N	0101	145,6		4,6		145,6		2,88	2,88	419,3	124,6	145,6	2,88	358,848
A	0102	Bilageymsla	B	0102	36,5				36,5		2,88	2,88	105,1	33,0	36,5	2,88	95,040
	02	2. hæð			185,8	0,0	0,0	15,2	170,6	0,0			728,3	144,6	170,6		
A	0201	Ibúð	N	0101	185,8			15,2	170,6		3,22	4,62	728,3	144,6	170,6	3,92	566,832
C	0202	Verönd	S	0101	38,0				38,0							1,00	38,000
Athugasemdir																	
Bilageymsla 01.02 er í eigu eignar 01.01																	
Sameignir sumra																	
Eignarhald																	
	Eignarhald	Notkun texti	Birt flatarmál m ²	Skipta Séreign m ²	ú m m á l Séreign og sameign m ²												
	0101	Ibúð	316,2	963,680	963,680												
	0102	Bilageymsla	36,5	95,040	95,040												
		Alls	352,7	1.058,720	1.058,720												

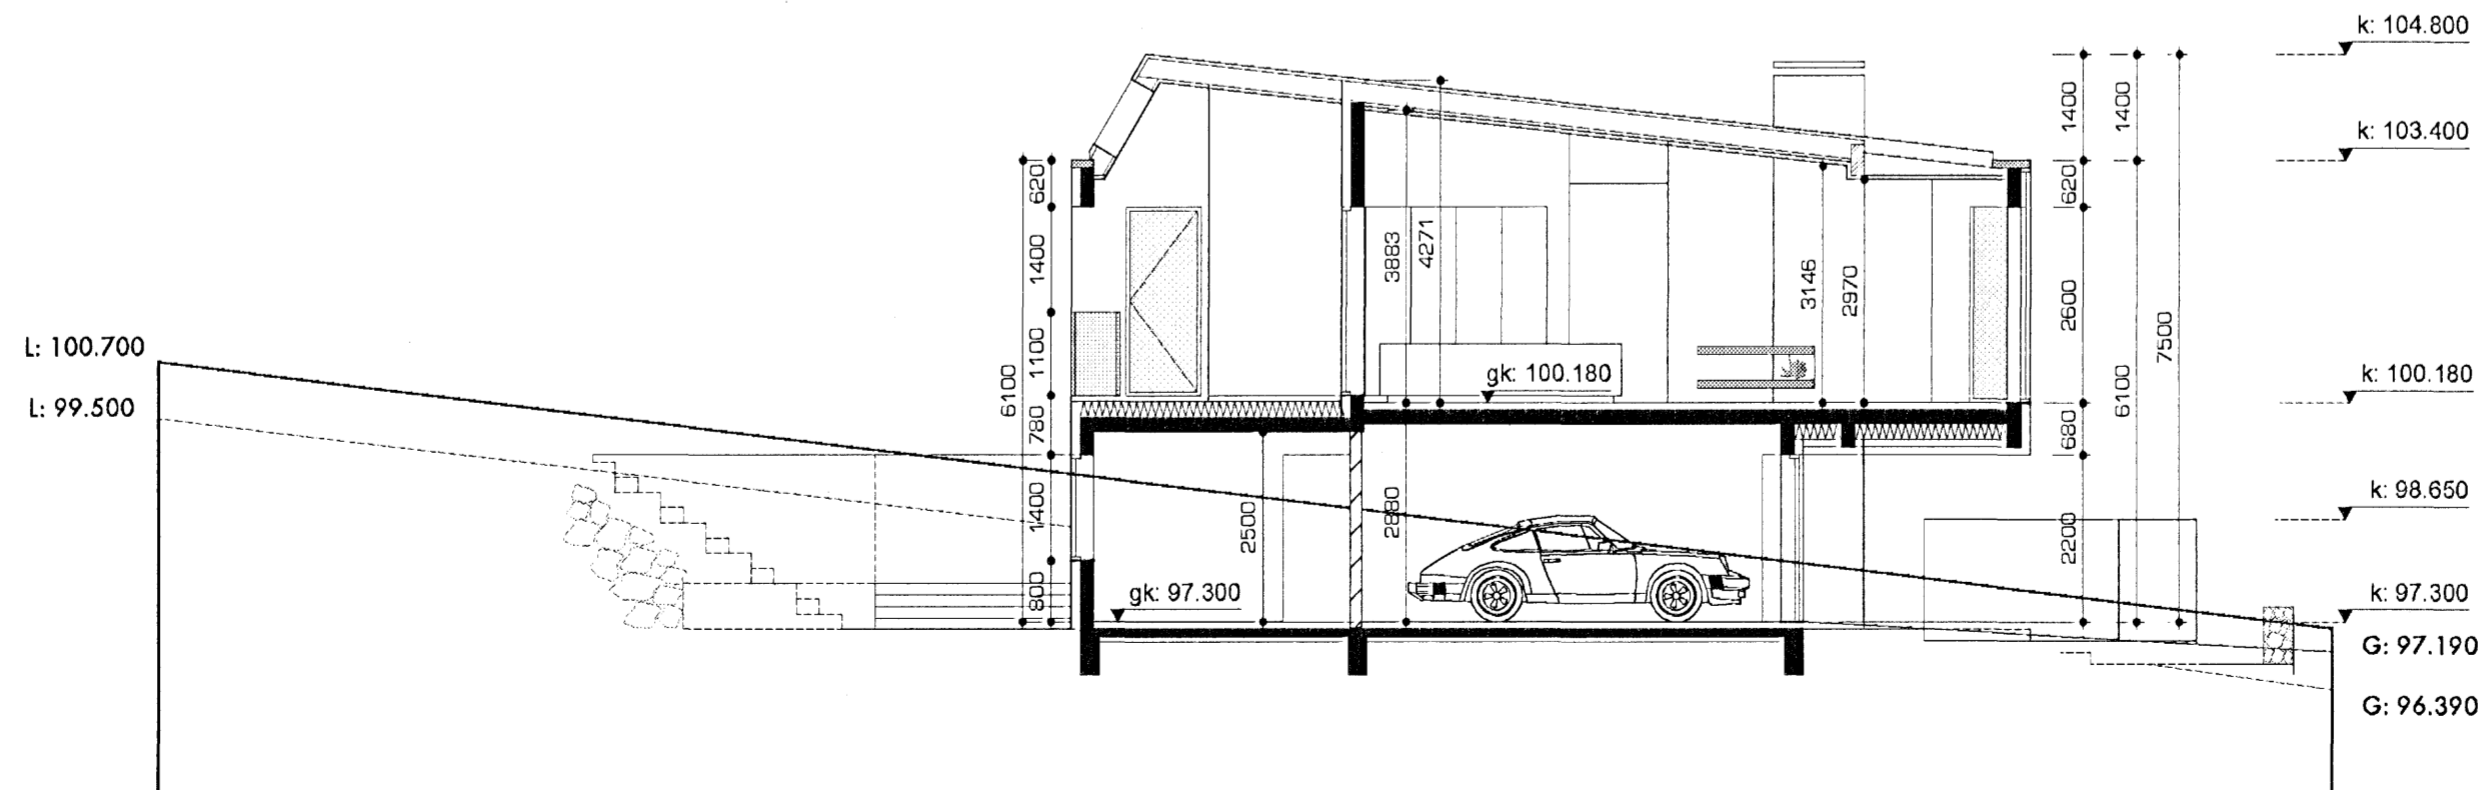

skurður CC
1:100

Ragna Þ. Ragnarsdóttir

Kristín Brynja Gunnarsdóttir
kt.: 040766 5889
arkitekt faf
k@einrum.com

Steffen Ivarsen
arkitekt faf maa
s@einrum.com

einrúm arkitektar
kt.: 471201 2860
glaðheimum 20 | 104 Reykjavík
sími 553 8989 | fax 568 8989

einrúm

Skógarás "L" Hafnarfirður
teikning 0648 105

efni skráningartafla - skurður CC
dags. 02 04 2007
breytt 18 04 2007
mkv u.m. - 1:100

Skjalnúmer: 0648 105