


V

^


Byggingarfulltrúi
samþykkt erindið.

11 APR. 2007


Bent skal á að samþykkt þessi verður ekki virk, fyrr en eftir þinglýsingu eignaskipta/friðlýsingarinnar og skráningu þennar hjá Efastofnunum í n. Byggingarfulltrúinn í Hafnarfirði.
F.ð. Kristján Þorarinsson

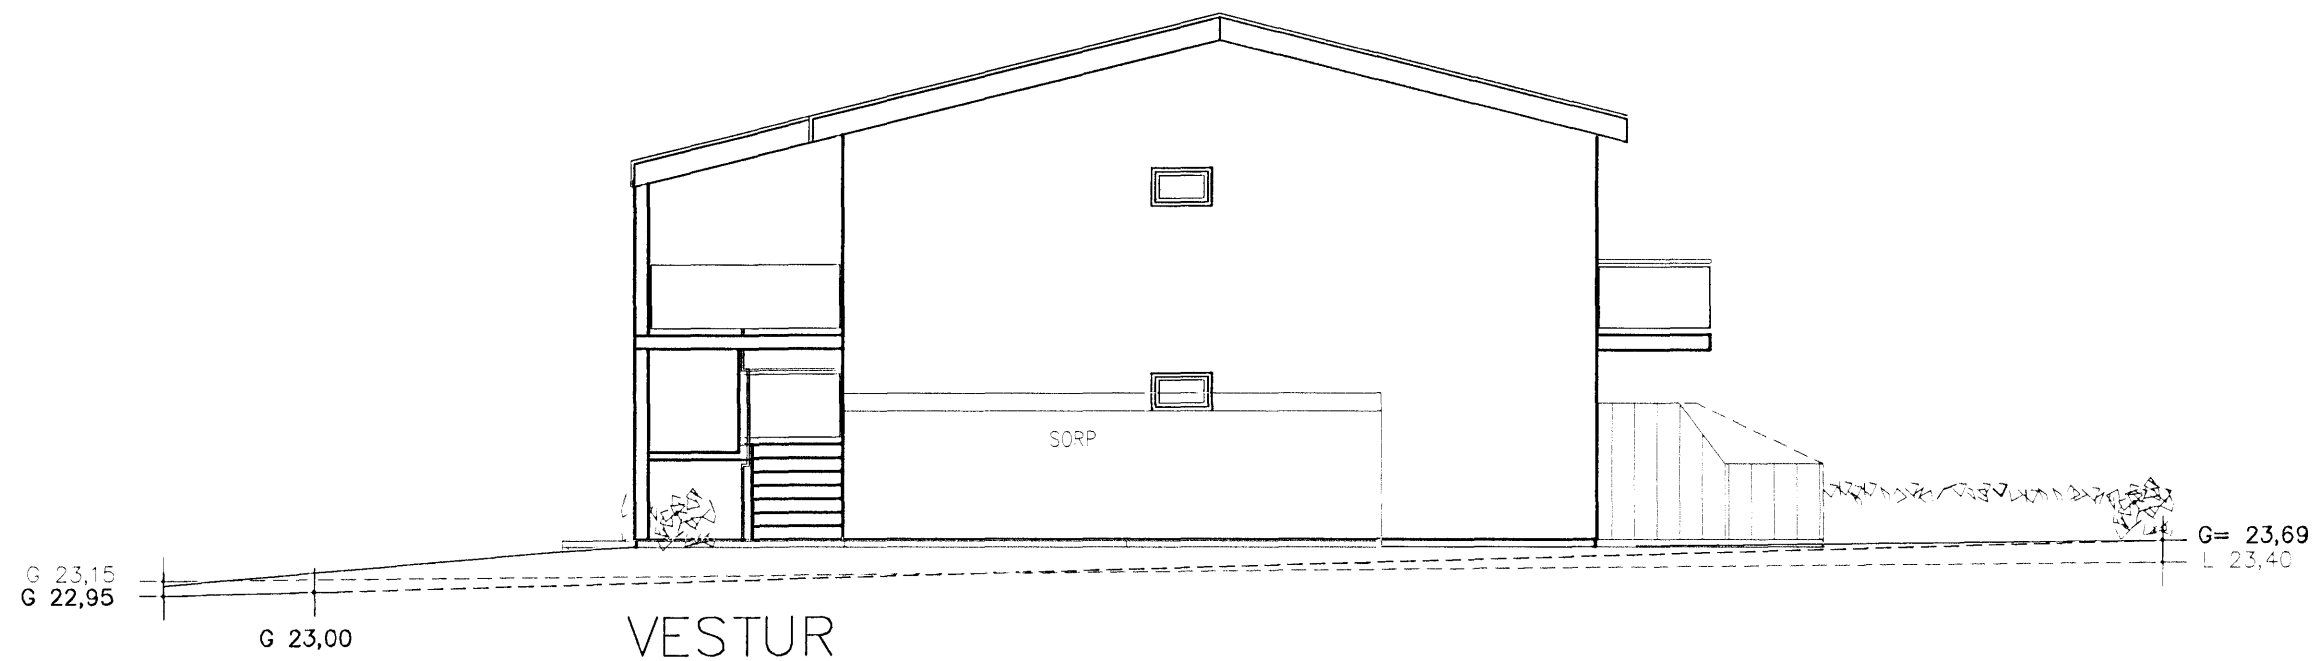


VESTUR

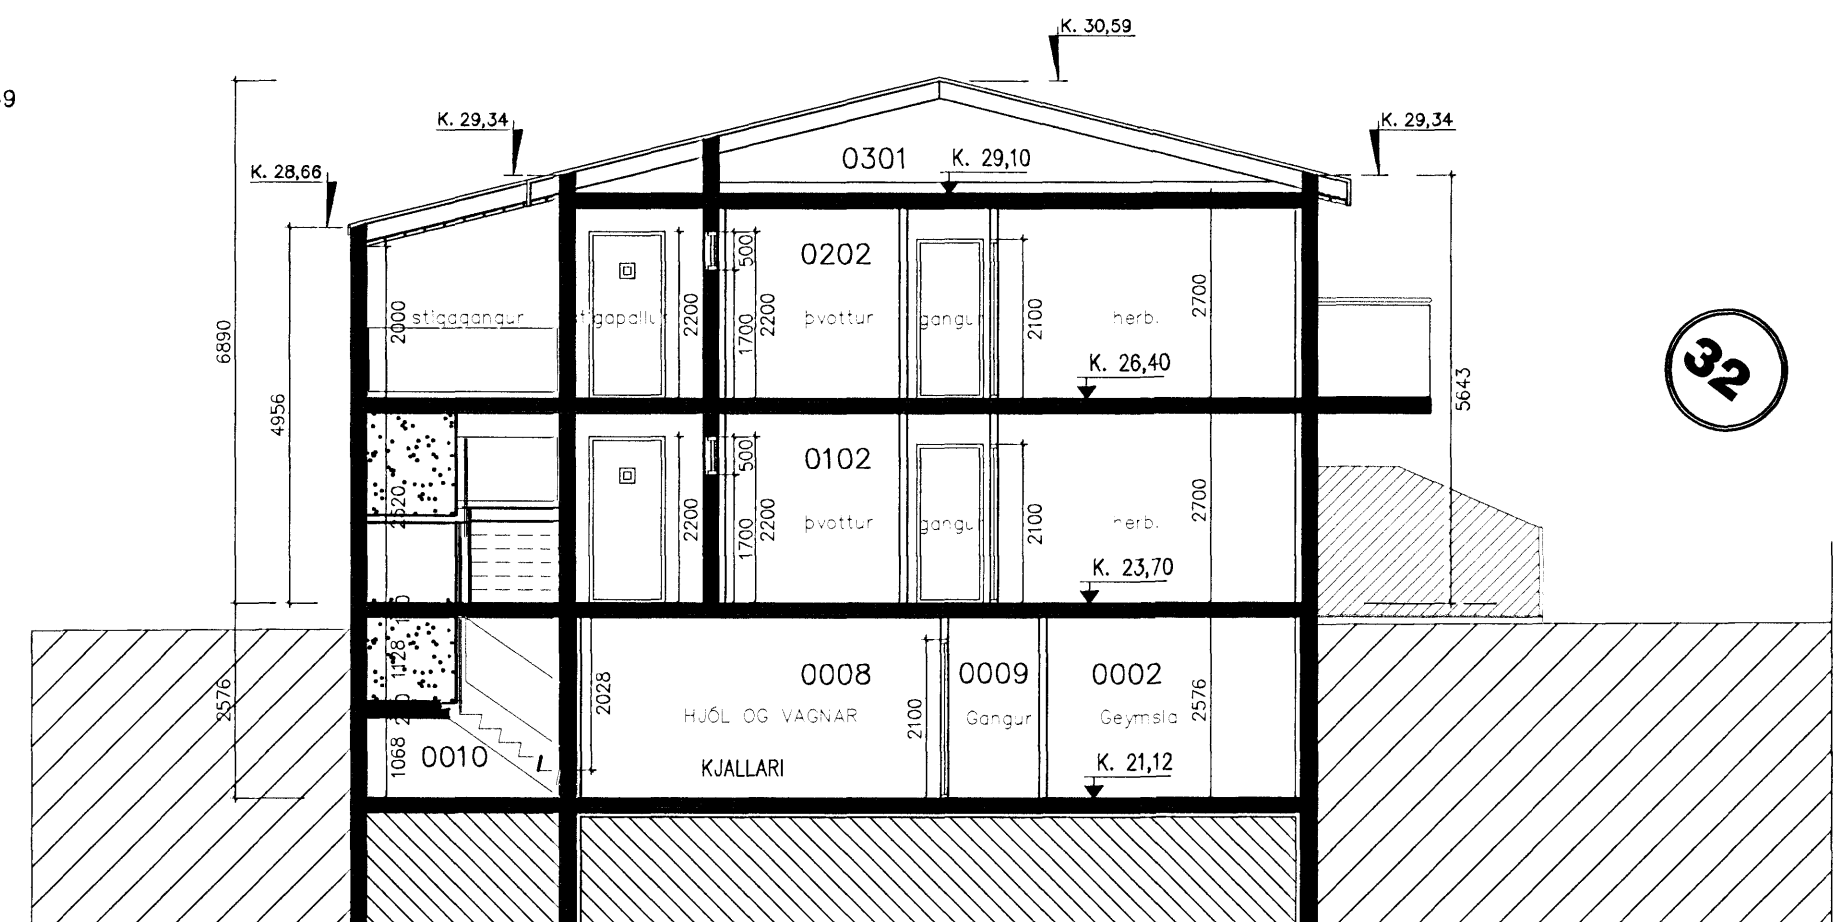

Snid A-A þvert á íbúðir nr. 102,202 og kjallara

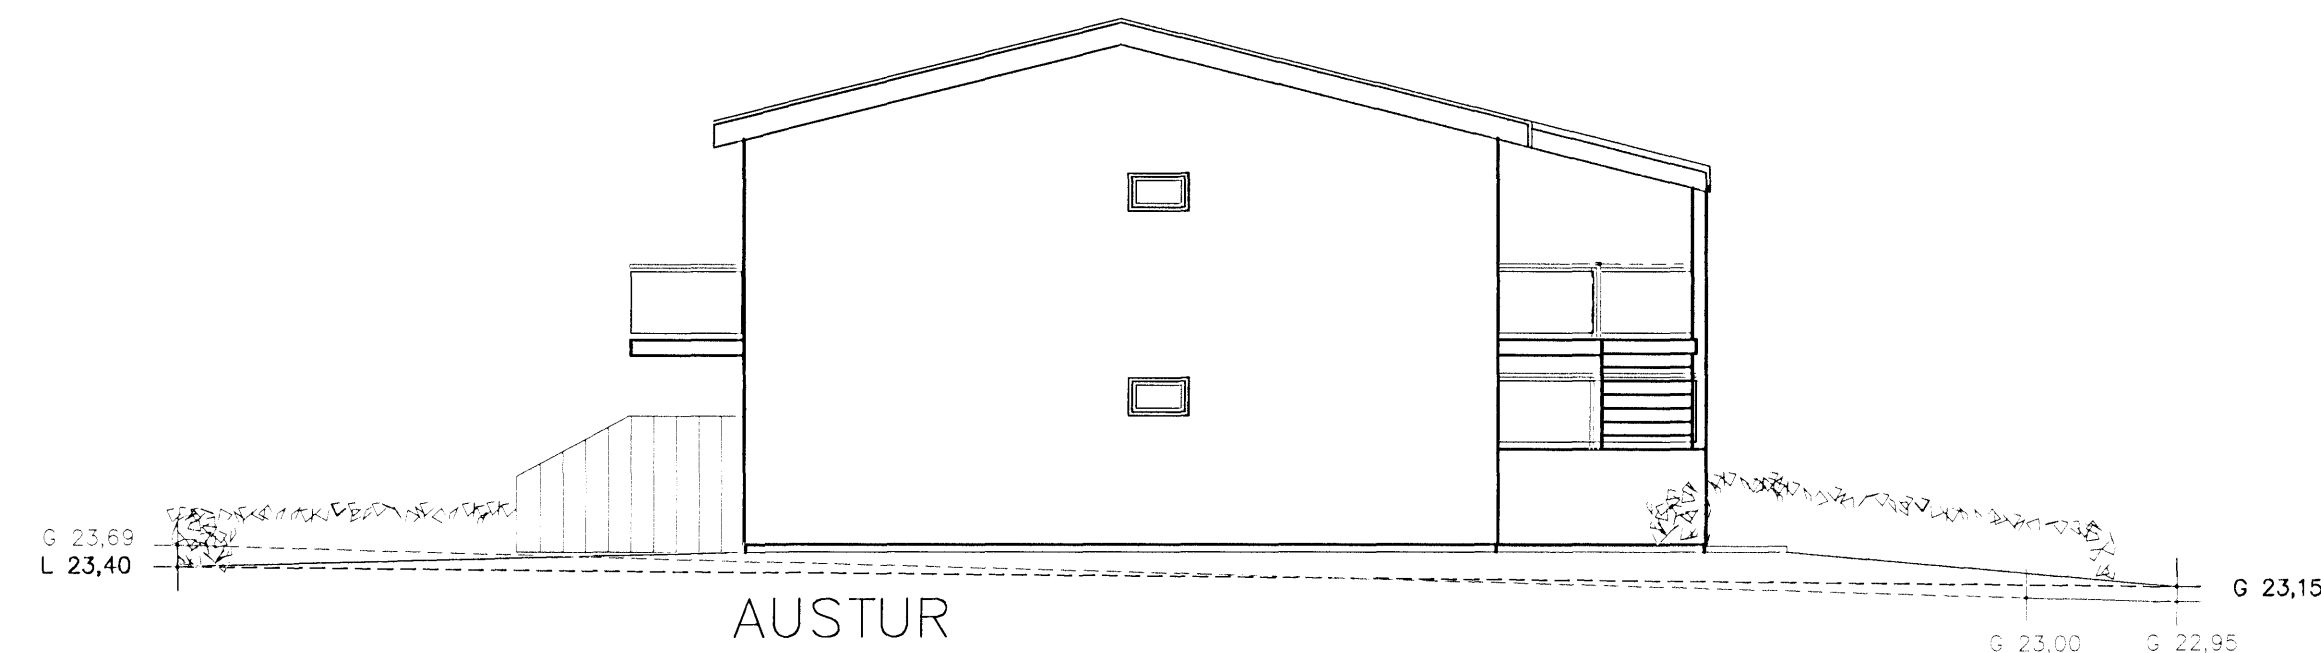

AUSTUR

Dags.	Breytingar	Nr.	Nafn
30.03.2007	Lökkun um eind hæð		
 meter Verkfræðistofa ehf Síðumúli 1, 108 Reykjavík Sími: 5678922, Gsm: 8940059 meter@meter.is, www.meter.is			
DREKAVELLIR 32, 221 HAFNARFJÖRÐUR			
ÚTLIT-VESTUR, AUSTUR OG SNID A			
TÖLVUSKRÁ	HANNAÐ	TEIKNAD	YFIRFARIÐ
246-221-DREKAVELLIR 32	FÓ/VG	FÓ/VG	FÓ/VG
SAMÞYKKT	TEIKNING NR.	MKV.	BLAD NR.
Friðrik Ólafsson 2303592459	246-A04	1:100	A-04
DAGS	VERK NR.		