


V

^

Byggingarfulltrúi
samþykkir erindið.
11 APR. 2007
Bent skal á að samþykkt þessi verður ekki virk
fyrr en eftir þinglýsingu eignaskiptaferilsins
innar og skráningu hennar hjá Fastignamatríki Íslands.
Byggingarfulltrúinn í Hafnarfirði
F.h. Kristján Þórarinnsson

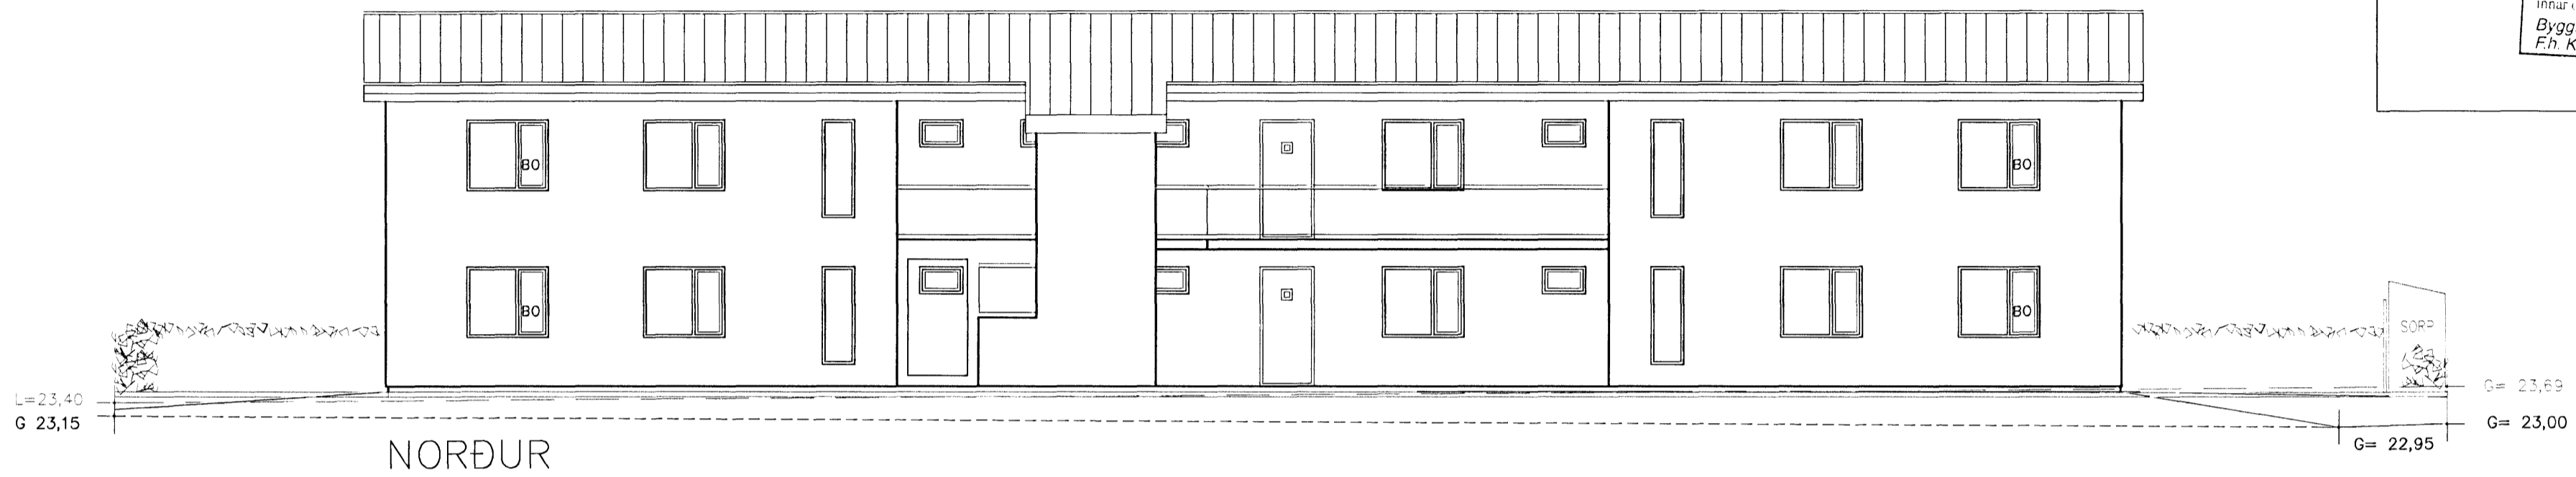

ÚTLIT 1:100

Dags.	Breytingar	Nr.	Nafn
<p>meter Verkfræðistofa ehf Síðumúli 1, 108 Reykjavík</p> <p><small>Sími: 5678922, Fax: 8940059 meter@meter.is, www.meter.is</small></p>			
DREKAVELLIR 32, 221 HAFNARFJÖRÐUR			
ÚTLIT- NORÐUR OG SUÐUR			
TÖLVUSKRÁ 246-221-DREKAVELLIR 32	HANNAÐ FÓ/VG	TEIKNAD FÓ/VG	YFIRFARIÐ FÓ/VG
SAMÞYKKT Friðrik Ólafsson 2303592459	TEIKNING NR. 246-A05	MKV. 1:100	ÓTGÁFA 02
			BLAD NR. A-05