



V

^


Byggingarfulltrúi
samþykkir erindið.
11 APR. 2007
 Bent skal á að samþykkt þessi verður ekki virk, fyrr en eftir þinglýsingu eignaskiptaþýslingarinnar og skráningu hennar hjá Fastegnamati ríkisins.
 Byggingarfulltrúinn í Hafnarfirði
 F.h. Kristján Þórarinnsson

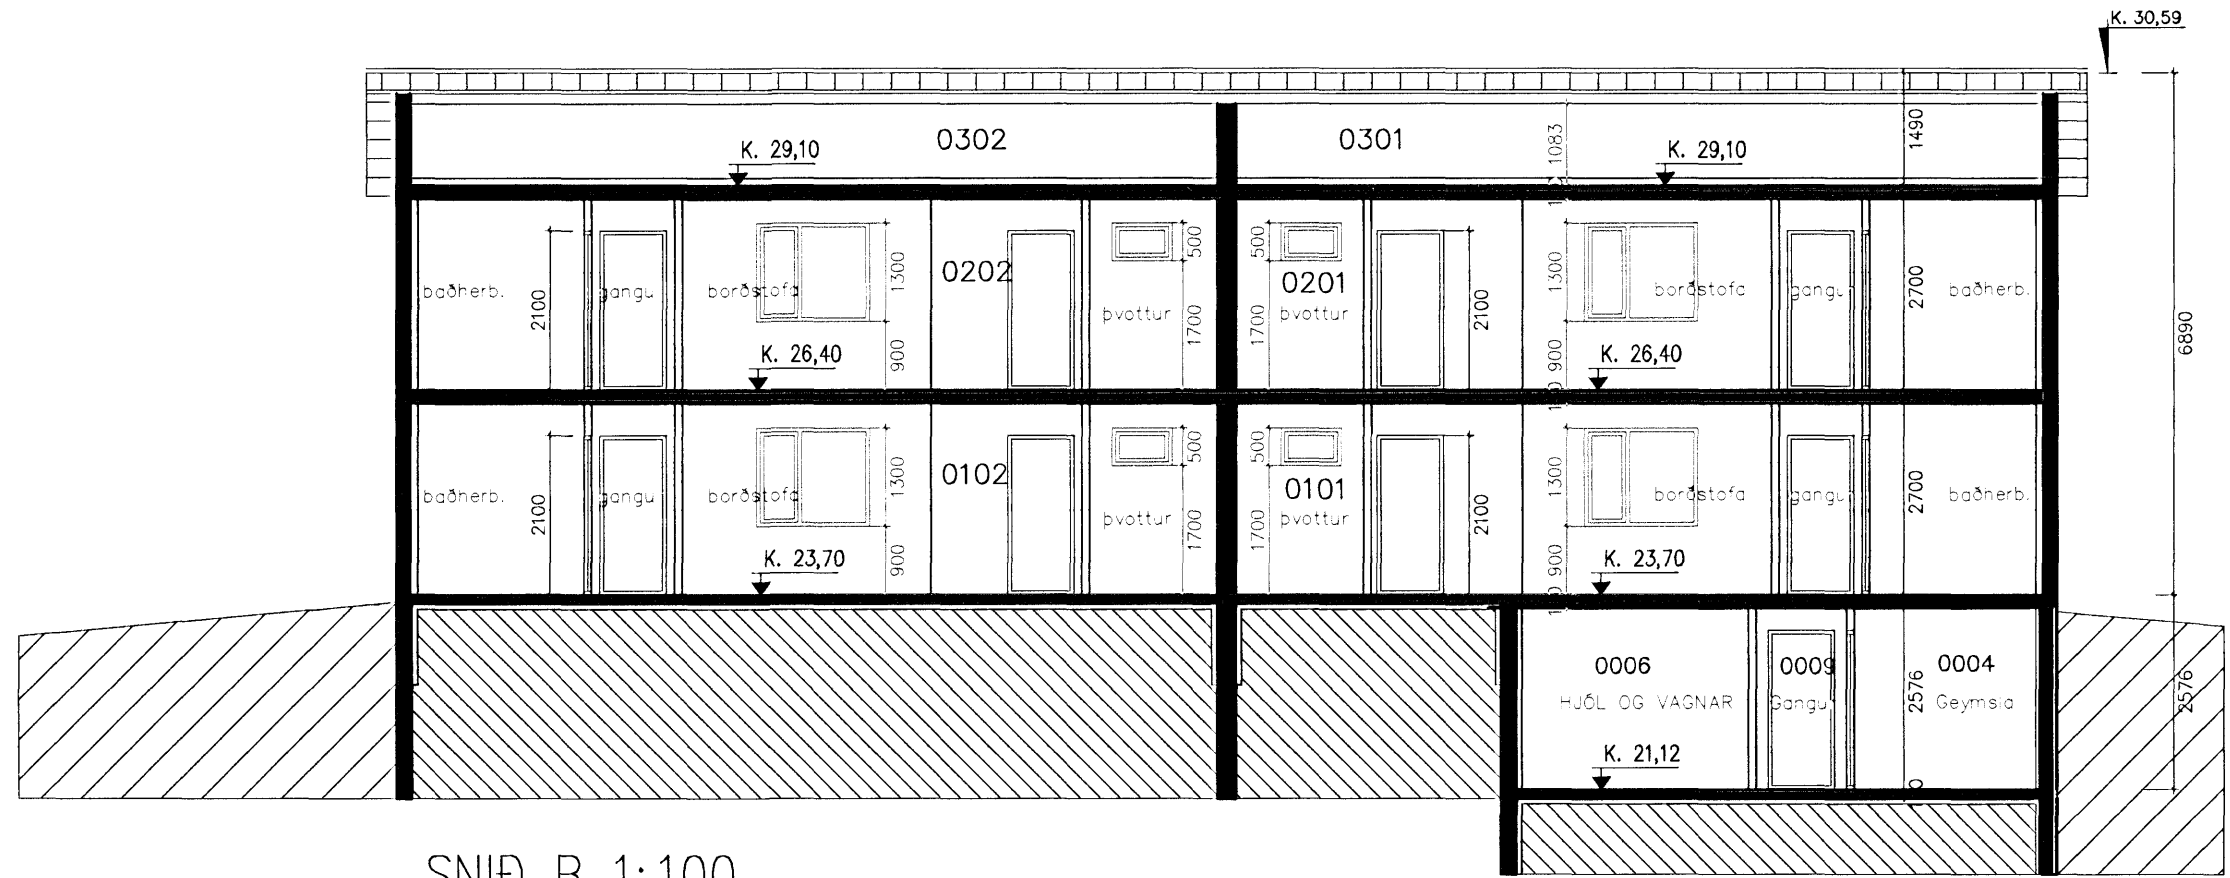

SNID B 1:100

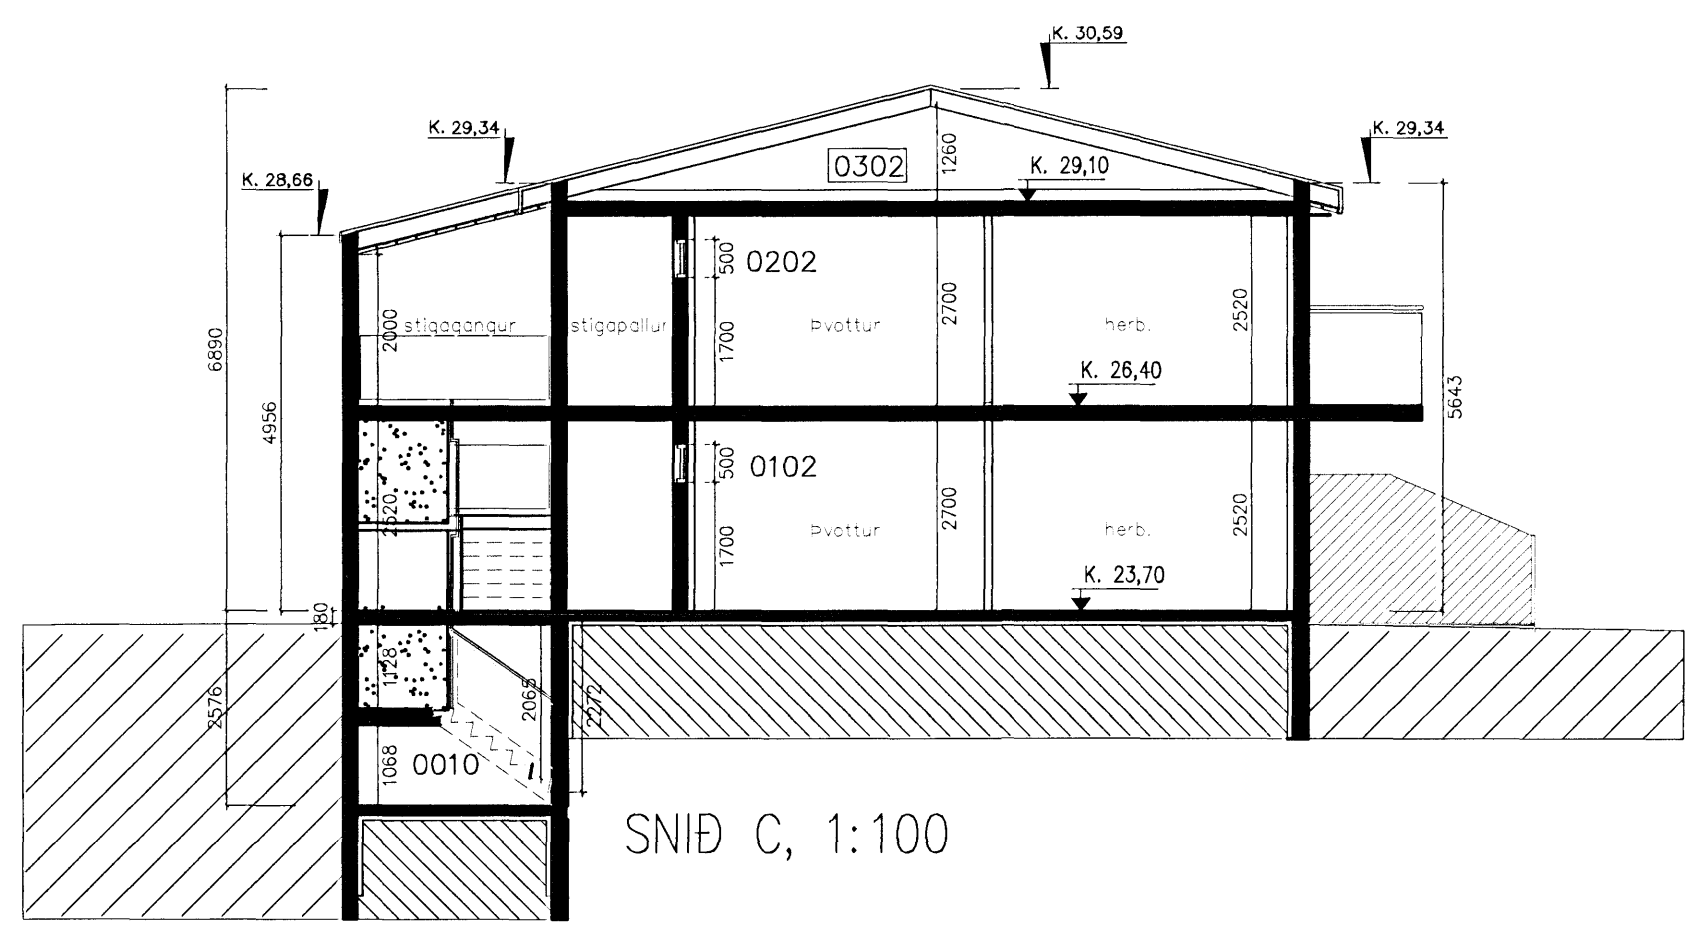

SNID C, 1:100

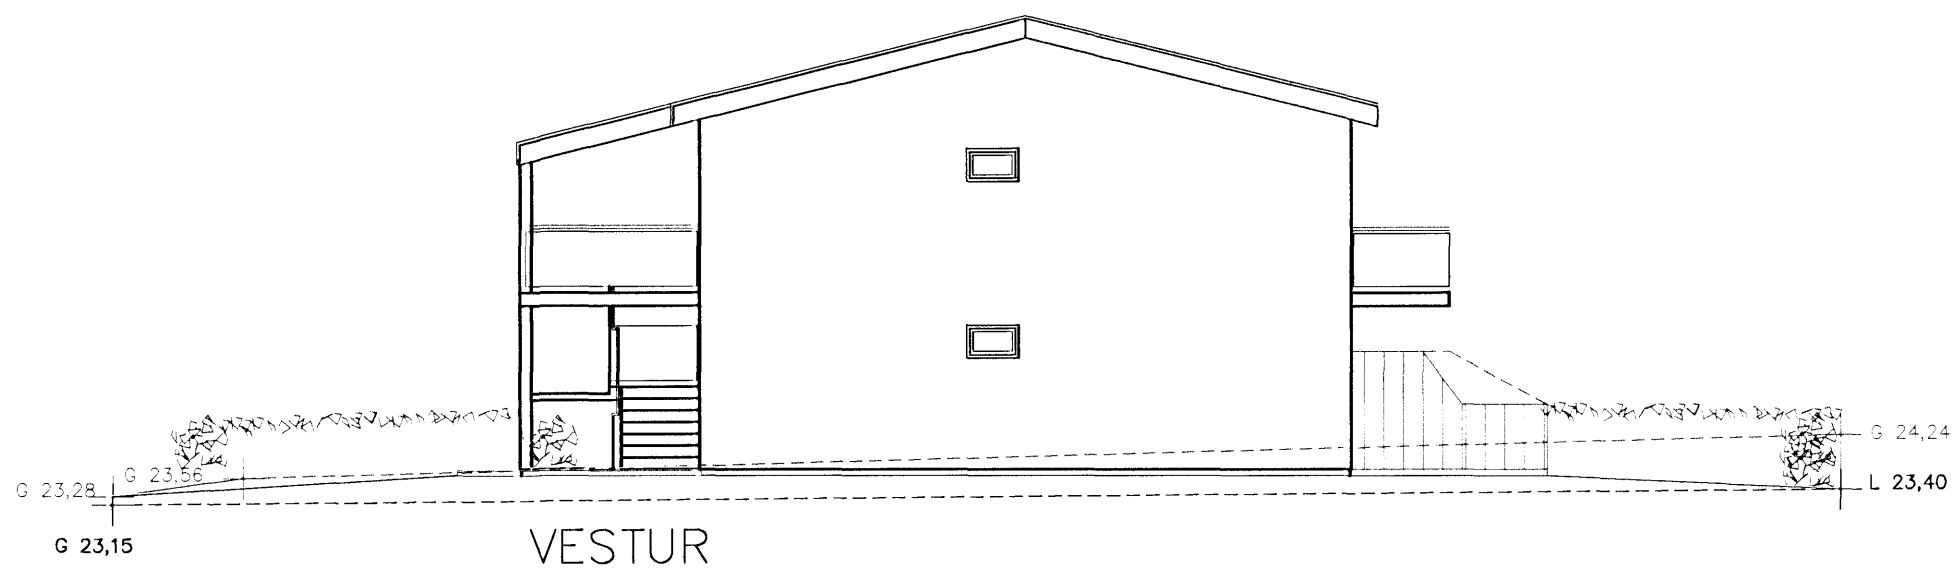

ÚTLIT 1:100

Dags.	Breytingar	Nr.	Nafn

meter Verkfræðistofa ehf
 Síðumúli 1, 108 Reykjavík

Sími: 5678922, Gsm: 8940059
 meter@meter.is, www.meter.is

DREKAVELLIR 34, 221 HAFNARFJÖRÐUR

SNID B, SNID C OG ÚTLIT VESTUR

TÖLVUSKRÁ 247-221-DREKAVELLIR 34	HANNAÐ FÓ/VG	TEIKNAD FÓ/VG	YFIRFARID FÓ/VG	ÓTGÁFA 01
SAMÞYKKT Friðrik Ólafsson 2303592459	TEIKNING NR. 247-A04	MKV. 1:100	BLAD NR. A-04	
DAGS.		VERK NR.		