


V

^


Byggingarfulltrúi  
samþykkir erindið.  
11 APR. 2007  
Bent skal á að samþykkt þessi verður ekki virk,  
fyrr en eftir þinglýsingu eignaskiptaýrilsingur-  
innar og skráningu hennar hjá Fasteignamatrí tókisinf.  
Byggingarfulltrúinn í Hafnarfirði  
F.h. Kristján Þórarinnsson

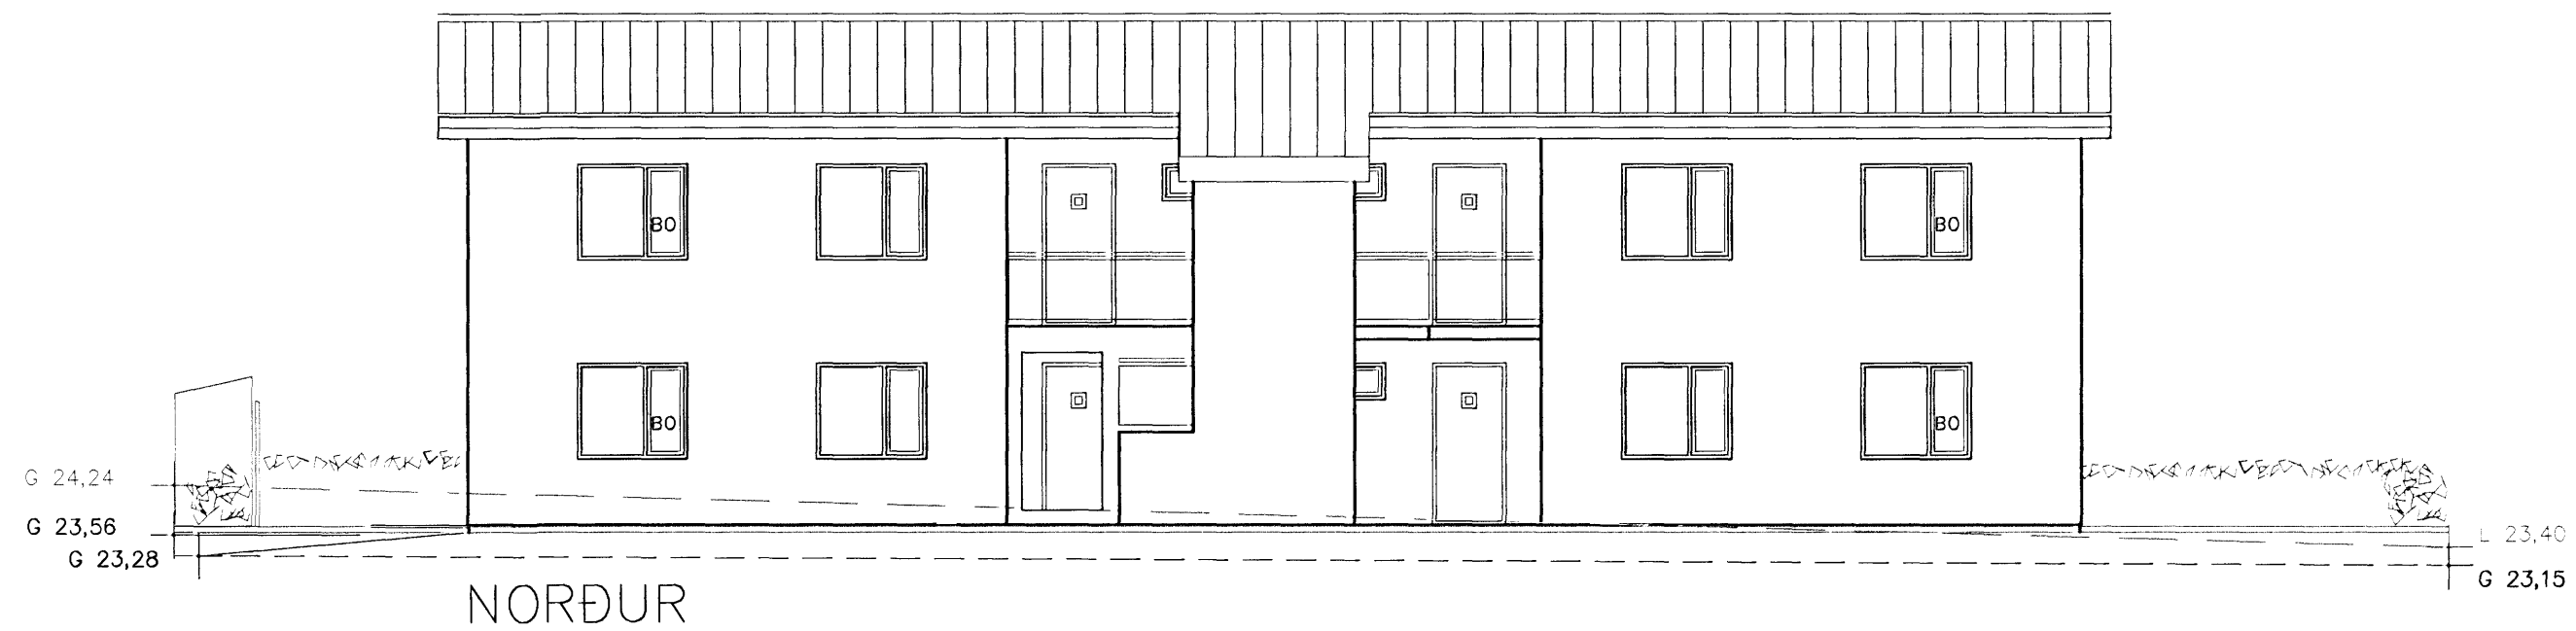

NORÐUR



SUÐUR

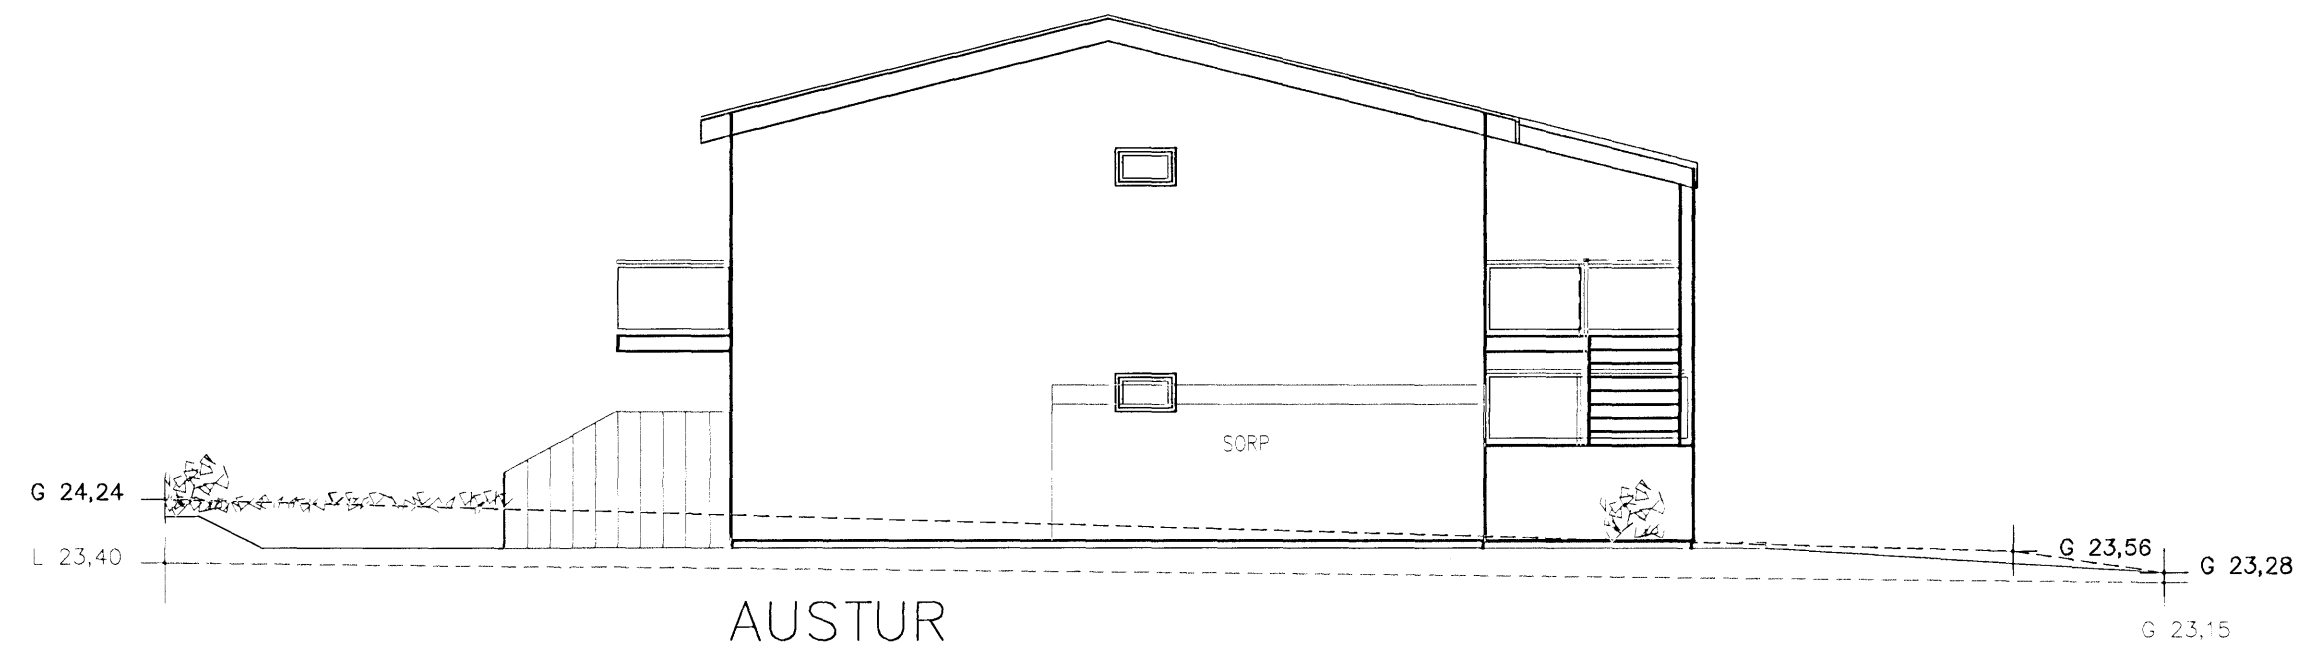

AUSTUR

ÚTLIT 1:100

Dags.	Breytingar	Nr.	Nafn	
 <b>meter</b> Verkfræðistofa ehf Síðumúli 1, 108 Reykjavík Sími: 5678922, Gsm: 8940059 meter@meter.is, www.meter.is				
DREKAVELLIR 34, 221 HAFNARFJÖRÐUR				
ÚTLIT- NORÐUR, SUÐUR OG AUSTUR				
TÖLVUSKRÁ	HÁNNAD	TEIKNAD	YFIRFARIÐ	ÓTGÁFA
247-221-DREKAVELLIR 34	FÓ/VG	FÓ/VG	FÓ/VG	01
SAMÞYKKT	TEIKNING NR.	MKV.	BLÁÐ NR.	
Fríðrik Ólafsson 2303592459	247-A05	1:100	A-05	
DAGS.	VERK NR.			
30.03.2007	247			