


Samþykkt þann

7 MAR 2007


Byggingafræðistofa Gunnarssundi 10 Hafnarfirði
F.h. Jón Sigurðsson

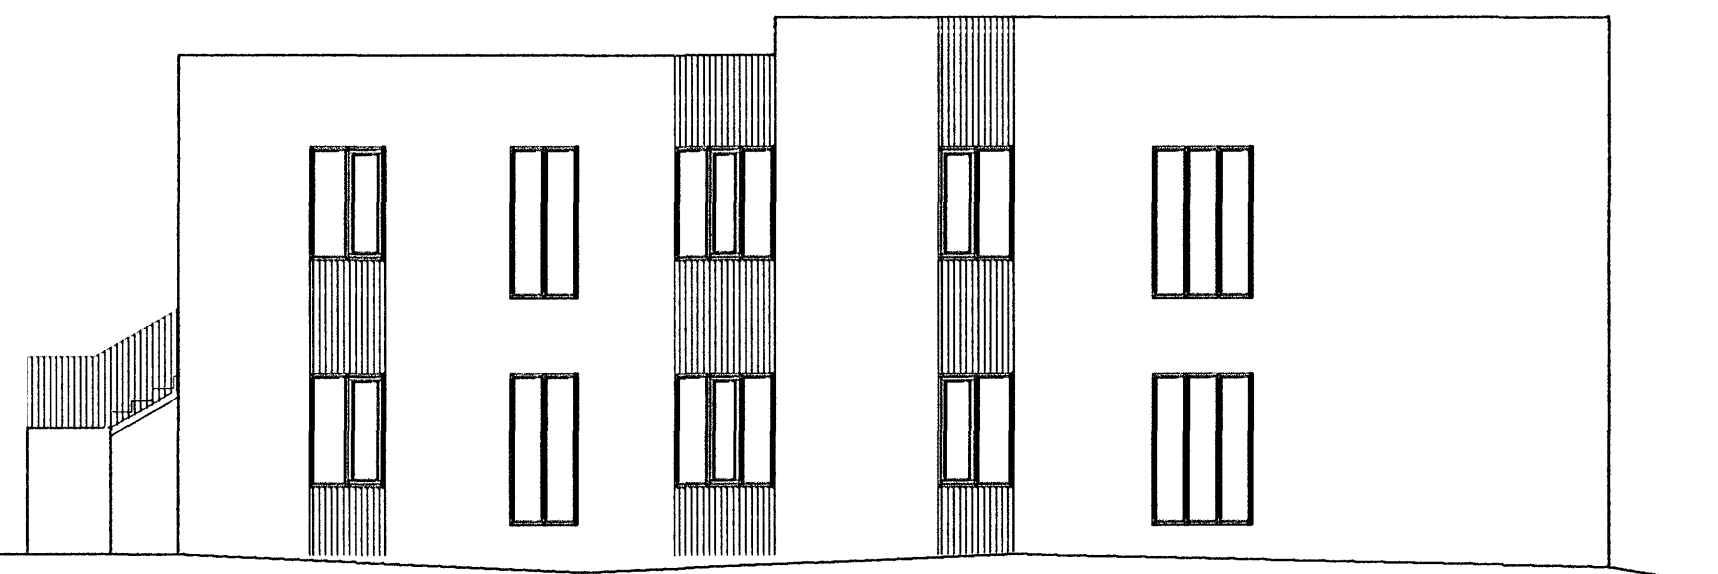


Norðvestur



Suðvestur

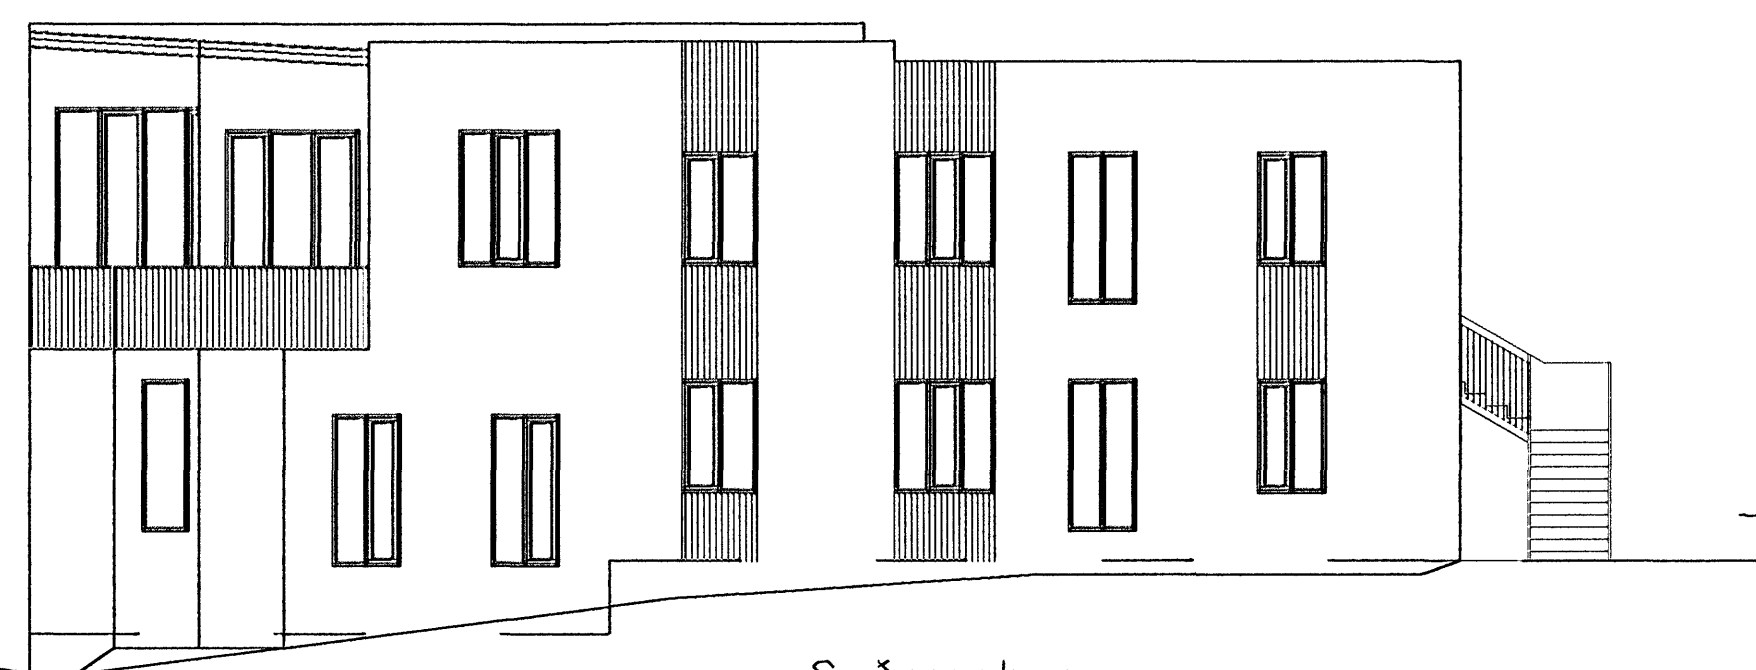

Suðaustur

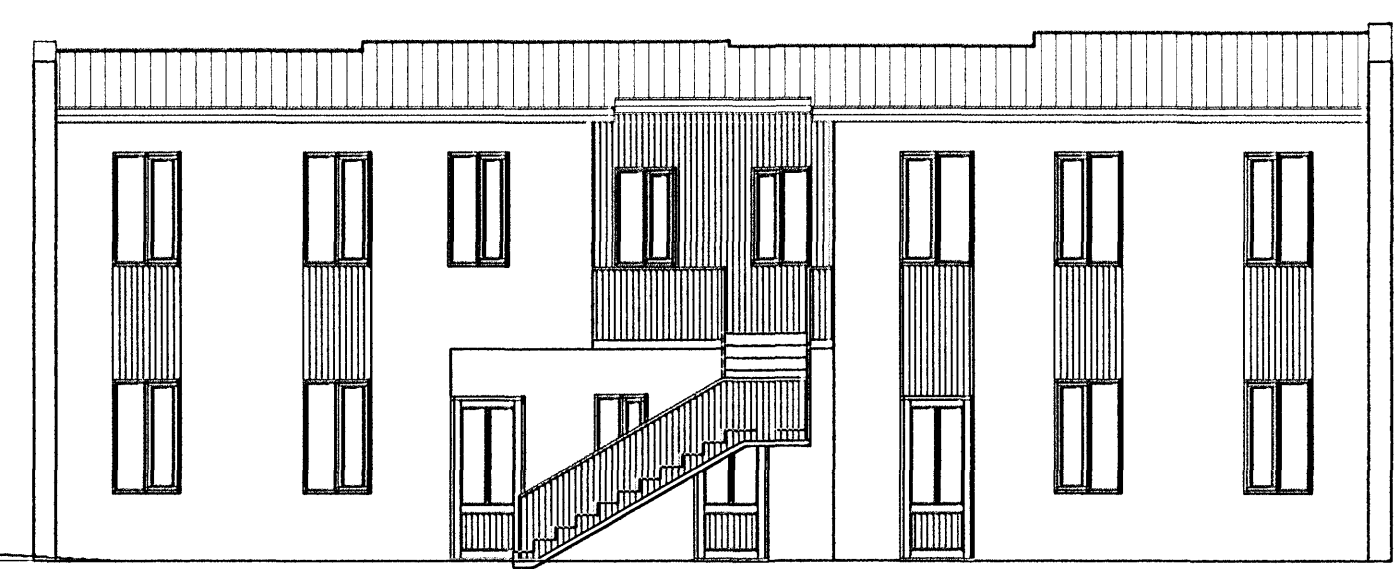

Norðaustur

26/2007

VERKFRÆÐISTOFA	HALLDÓRS HANNESSONAR GUNNARSSUNDI 10 HAFNARFIRÐI
Drekavellir 4 Hafnarfirði Útlitsmyndir	Mkva. 1 : 100 Reiknað: H H Teiknað: J H Kt. hönnuðar: Breytt: 26. feb 2007
Verki Drekavellir 4 Telkn.nr. 2 fyrir Byggnefnd	Dags. 21. feb 2005