





Samþykkt þann

7 MAR 2007

Byggingafræðingur / Hönnunariðgjafi
F.h. Jón Sigurðsson

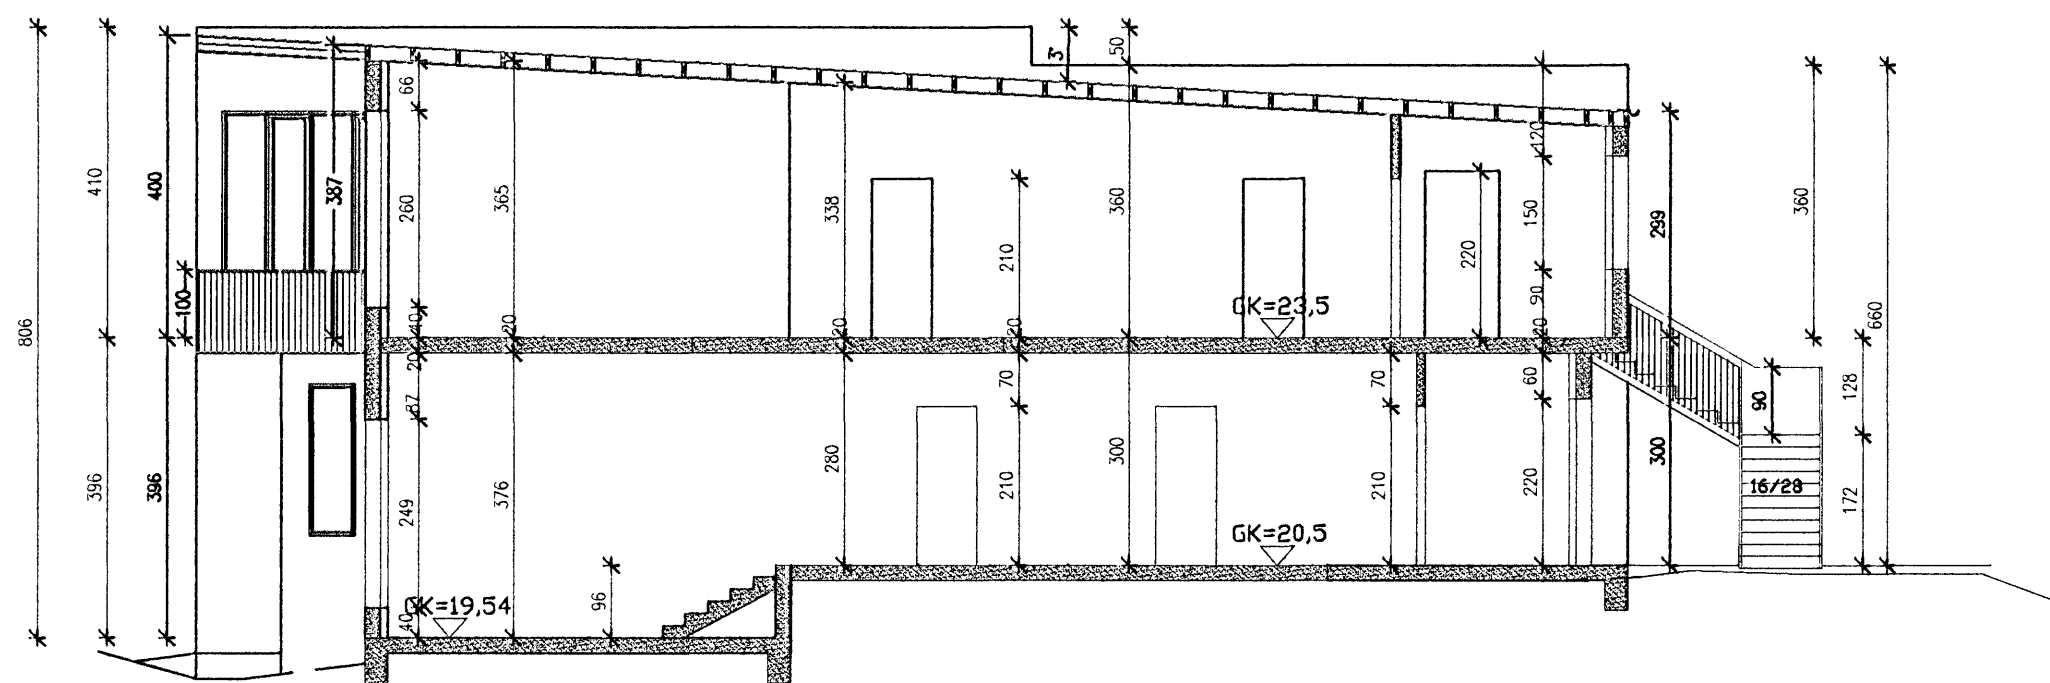

Snið
A-A

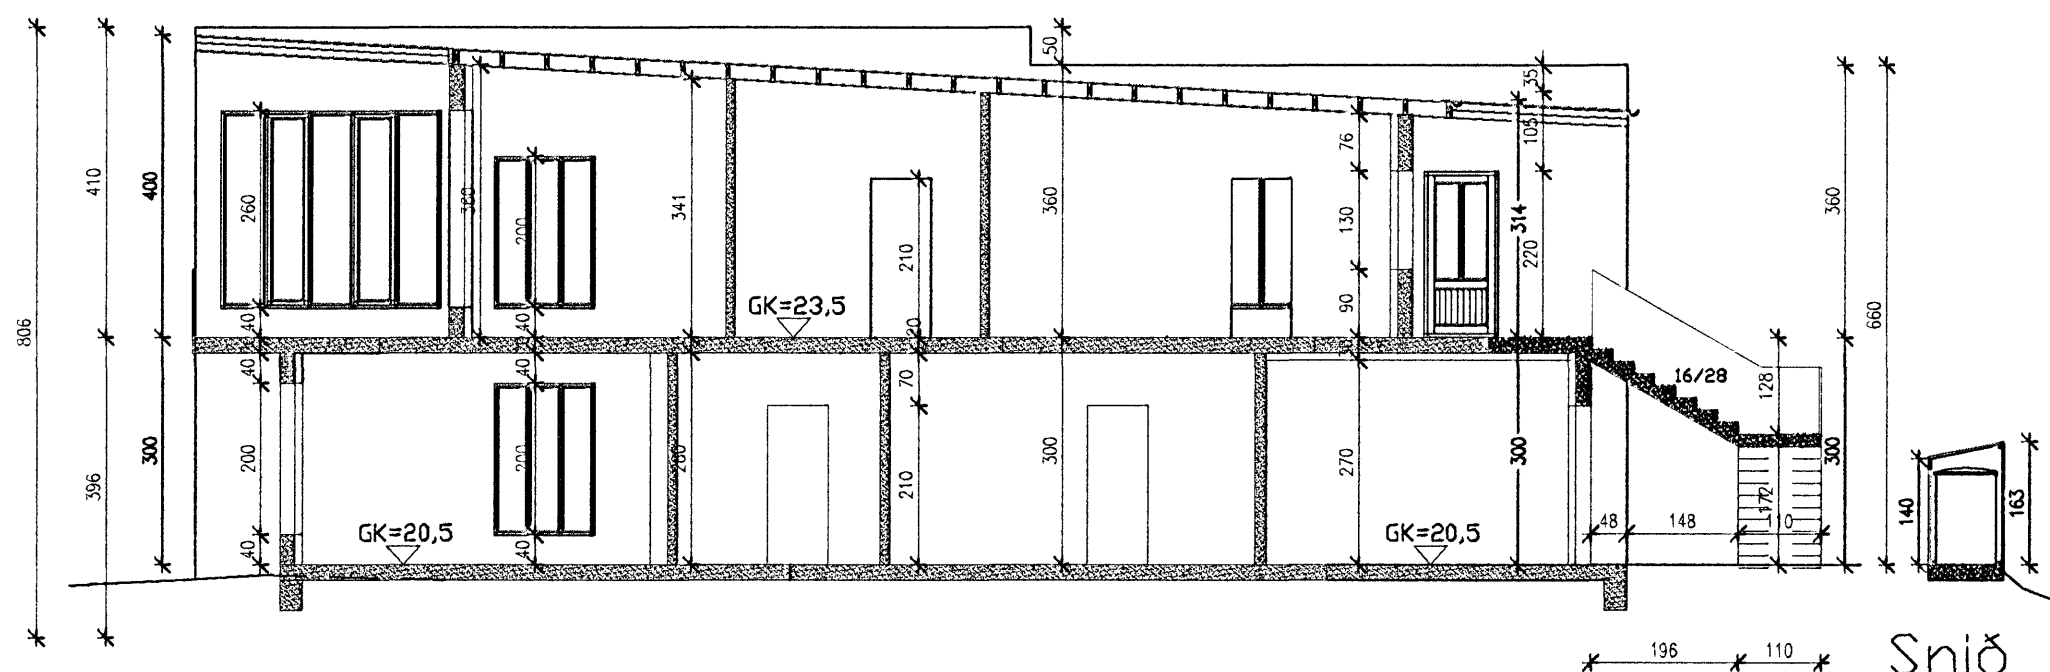

Snið
B-B

Snið
C-C

26/2007 *AS*

VERKFRÆÐISTOFA	HALLDÓRS HANNESSONAR GUNNARSSUNDI 10 HAFNARFIRÐI
Drekavellir 4 Hafnarfirði Snið	Mkva. 1 : 100 Reiknað: H H Teiknað: J H Kt. hönnuðar: 1-111 357 21 509 Breytt: 28. feb 2007
Verki Drekavellir 4	Teikn.nr.: 3 fyrir Byggn. nefnd Dags: 21. feb 2005