


Byggingarfulltrúi
samþykkir erindið.
21 MARS 2007
Bent skal á að samþykkt þessi verður ekki virk,
þurr en eftir þinglýsingu eignaskiptayfirlýsingar-
innar og skráningu hennar hjá Eignamatvirkisins
Byggingarfulltrúinn Hafnarfirði
F.h. Kristján Þórarinnsson

Úr Gildi

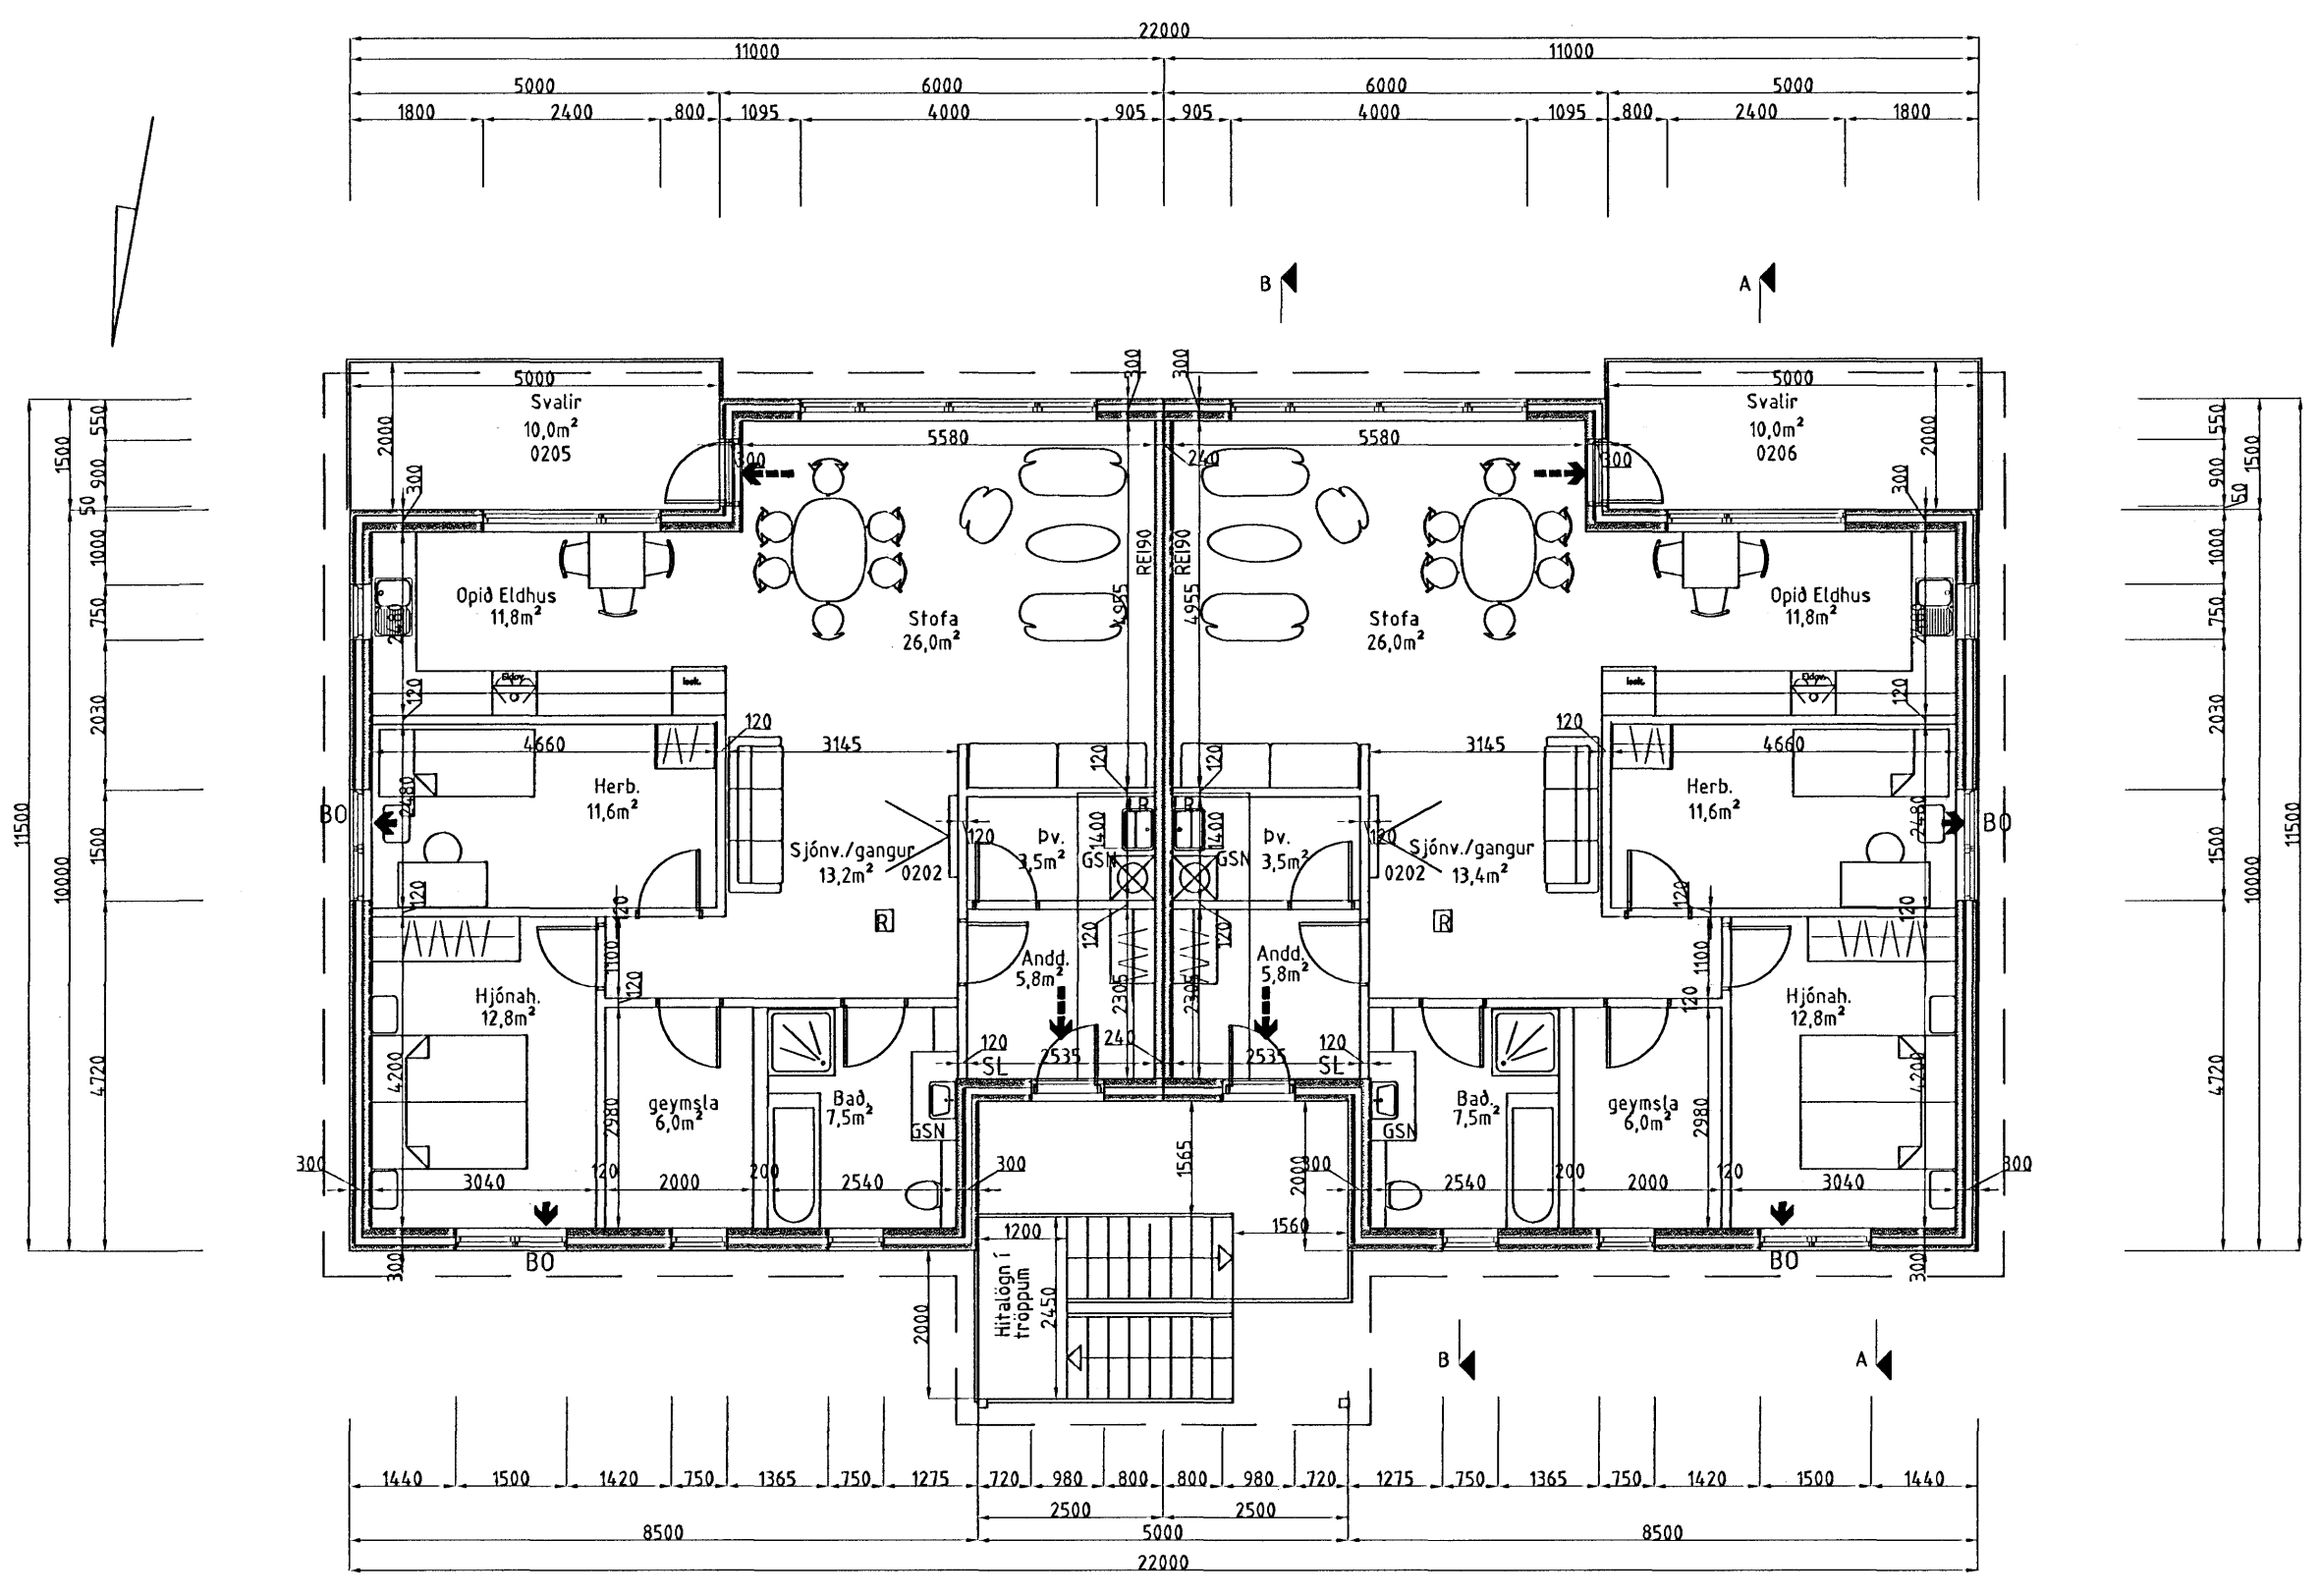

TÁKN Á TEIKNINGUM:

- [R] Reykskjarnari
- SL Slökkvitæki
- BO Björgunarop
- LR Loftræsing
- GK Gólfkótar
- GN Gólfniðurfall
- GN Niðurfall m/ gegnumstreymi
- GSN Rafmagnstafla
- R.R Matsluta og noteininganúmer
- Rýmingarátt björgunarropa
- Rýmingarleið
- 18.70 Kótar á sniðum

es TEIKNISTOFAN SUÐURLANDSBRAUT 48
S: 588-7344 FAX: 588-7343
NETFANG: kastor@simnet.is

DREKAVELLIR NR 42 HAFNARFIRÐI

GRUNNMYND 2 HÆÐAR MKV: 1:100

MKV:

HANNAÐ: KJARTAN TEIKNAD: KJARTAN

VERKNUMÉR: 0509-07 SKRÁARNAFN: DREKAVELLIR 42.dwg

DAGSETNING: 14.03.2007 SAMÞYKKT: *Kastor* TEIKNINGNUMÉR: A-03

121066-580