




Samþykkt bann
25 APR. 2007
Byggingafræðingur í Hafnarfir
F.h. Kristján Þorarinsson

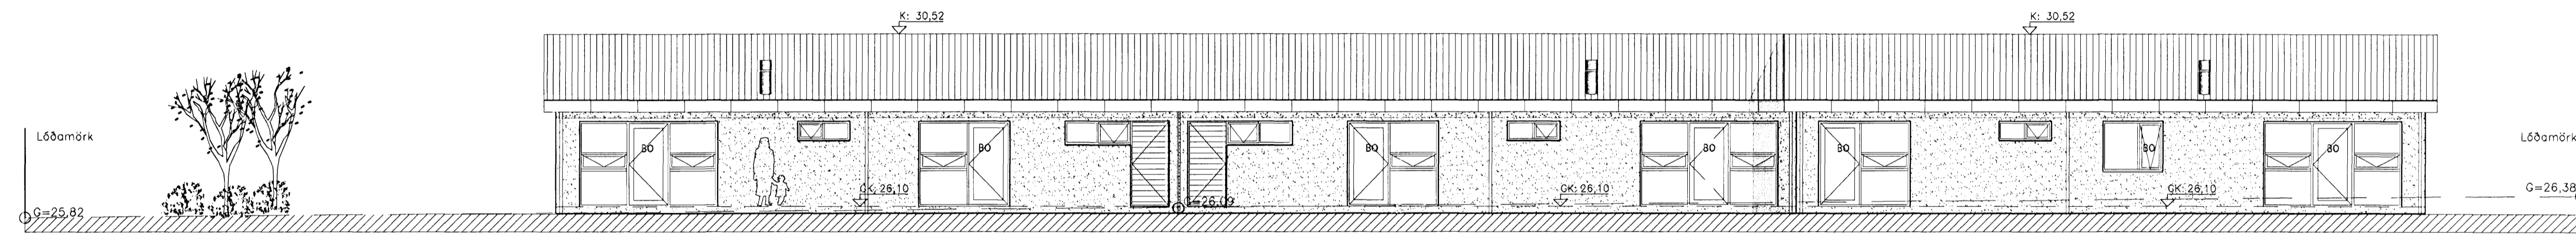


SUÐURHLIÐ 1:100

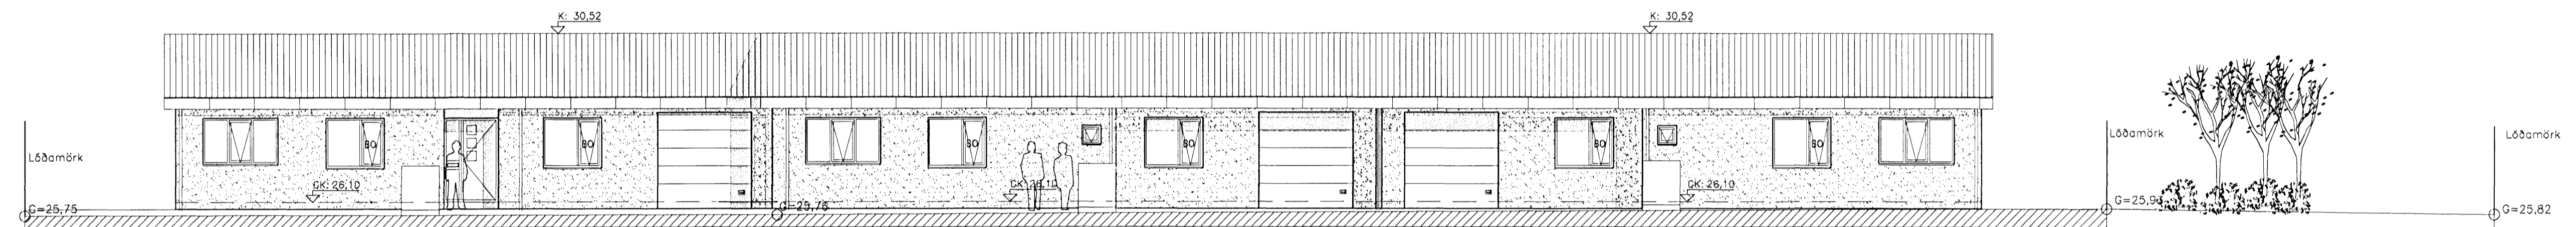

NORÐURHLIÐ 1:100

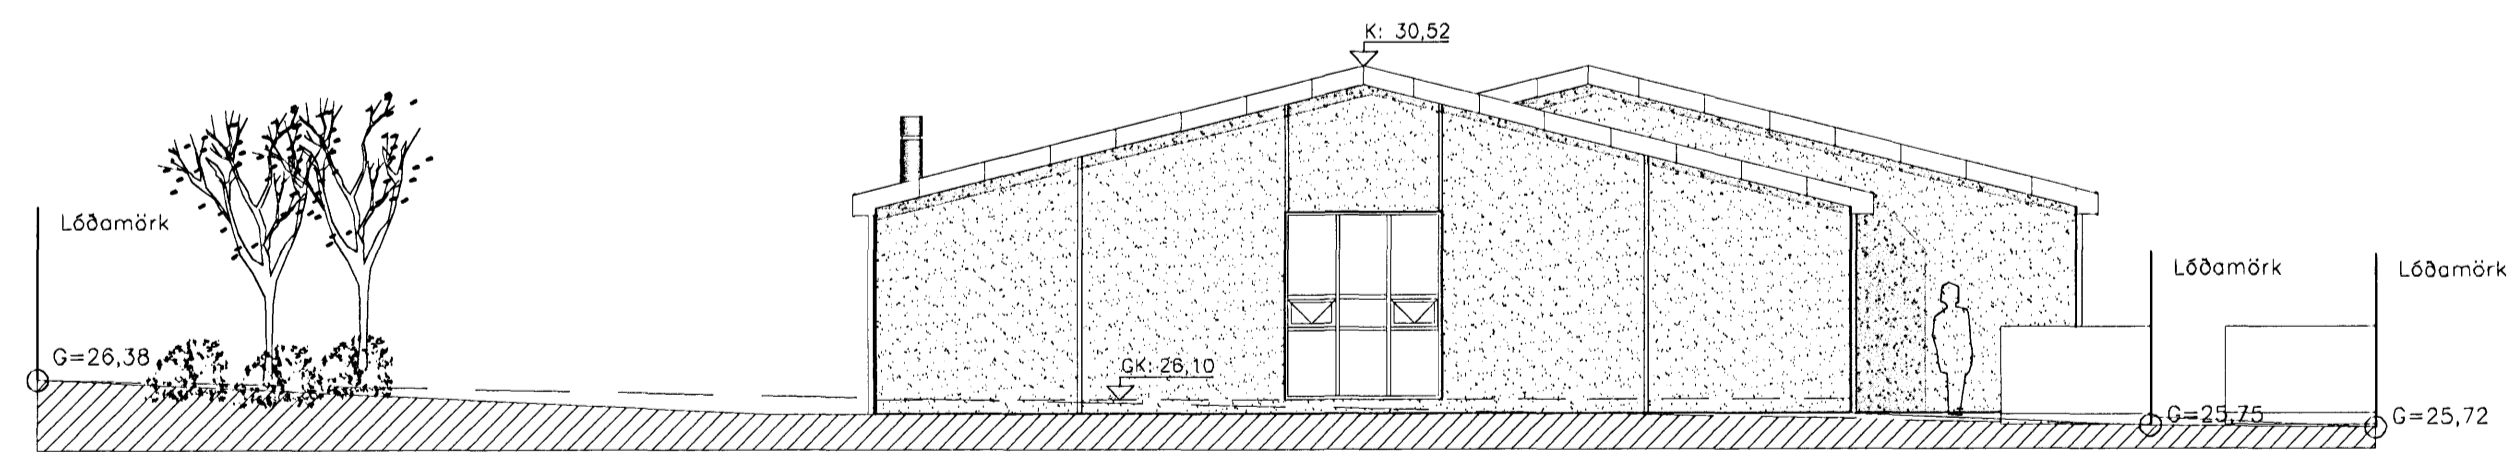

AUSTURHLIÐ 1:100

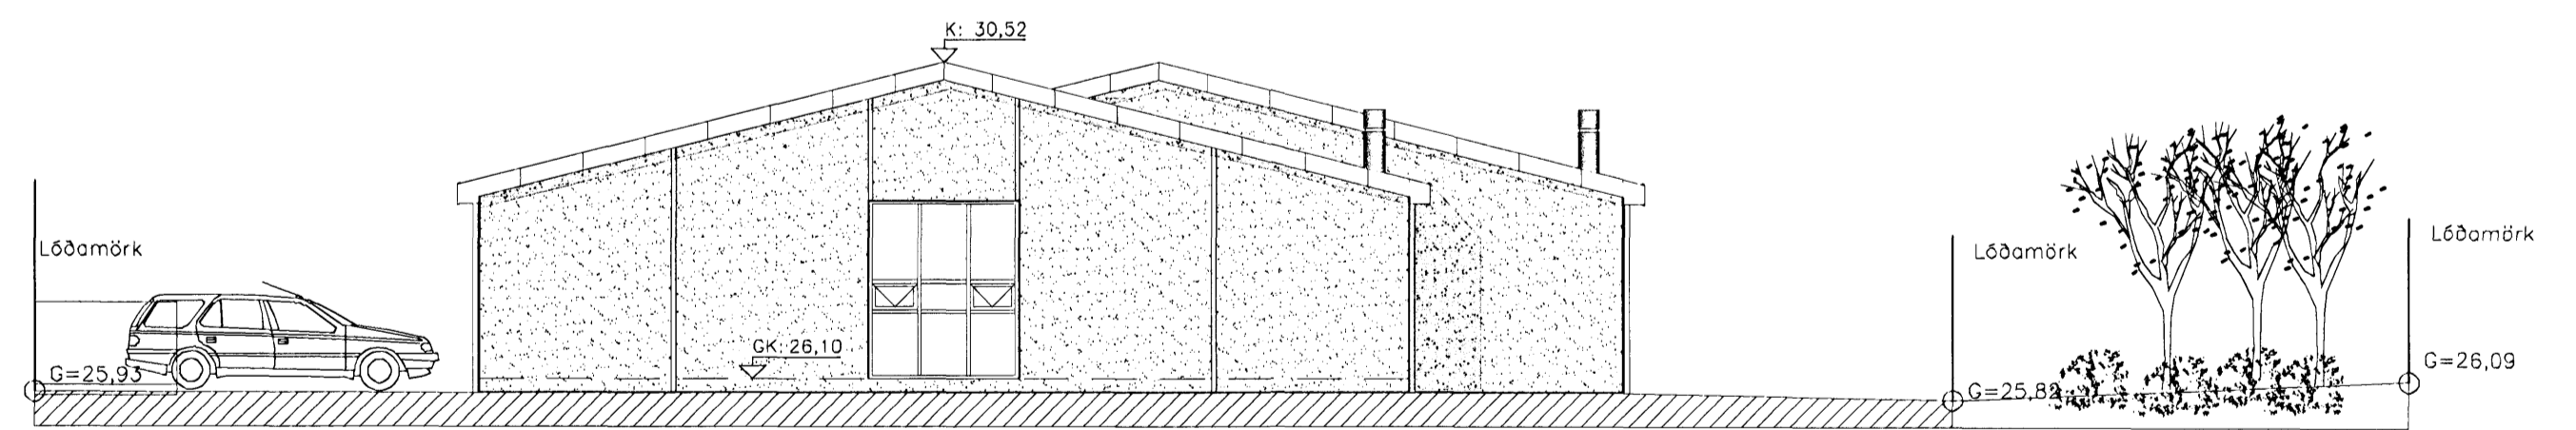

VESTURHLIÐ 1:100

| | | | | |
|--|---------------|--------------------------------|------------|--|
| BREYTT | | | | |
| 1) | 09.10.06 | Svalahurðum breytt | DK | |
| 2) | 16.04.07 | Þakklæðingu og þakkanti breytt | DK | |
| HEIT. VÆNS. | | | | |
| Drekavellir 55-59 | | | | |
| 220, Hafnarfjörður | | | | |
| HEIT. TEIKNINGAR ÚTLITSMYNDIR | | | | SKALA: 1:100 |
| FRÁHAFI DKK | TEIKNI DKK | TEIKNI 1.087 | DRÖG 00 | DAÐI 18.04.2006 |
| SAMPYKKT <i>Davíð Karl Karlsson</i> | | | | TEIKN. NÚM. 02 |
| TEIKNISTOFAN H.R. ehf Húsbýggingar og ráðgjöf Davíð Karl Karlsson Byggingafræðingur BFI Næfurás 2. 110 Reykjavík | | | | SÍMI: 597 6111 FAXI: 597 6111 E-MAIL: sk@hnetur.is KT: 23126-2539 |