


ESKIVELLIR 17 HAFNARFIRÐI.

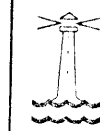

Byggingarfulltrúi
samþykkir erindið.


21 MARS 2007

Bent skal á að samþykkt þessi verður ekki virk, fyrr en eftir þingliðningu eignaakræmyrlysingarinnar og skráningu hennar hjá Fastegnamatunni ríkis.
Byggingarfulltrúinn í Hafnarfirði
Eið. Kristján Þorgrímsson

Úr Gildi



SNID A-A MKV. 1:100.

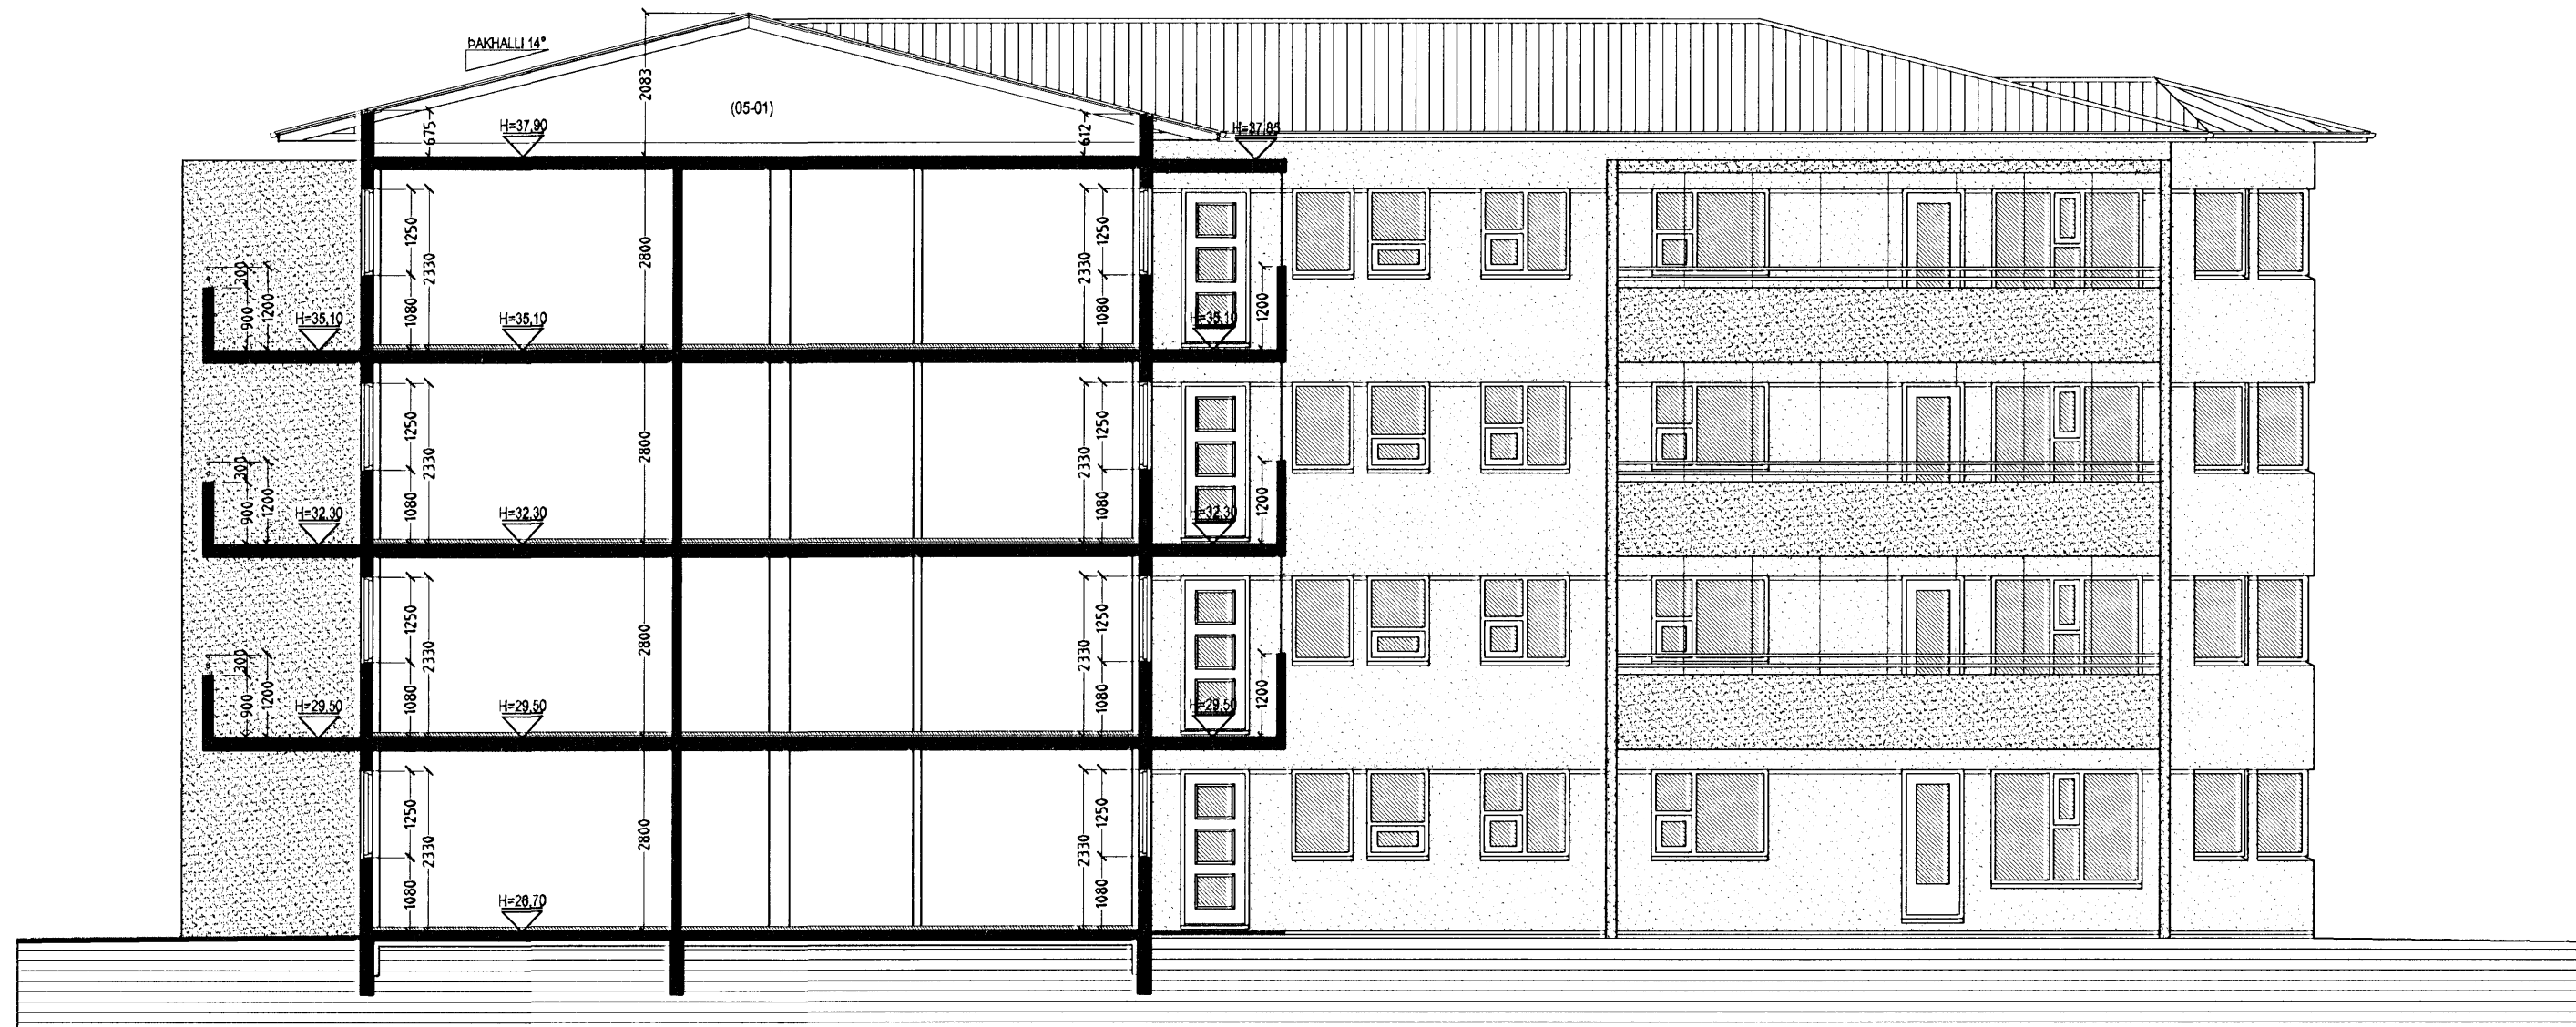

SNID B-B MKV. 1:100.

ESKIVELLIR 17 HAFNARFIRÐI.

Sigurður Þorvarðarson byggingafræðingur b.f.í.
Teiknistofan Strandgötu 11 220 Hafnarfirði.
Sími: 5651510. Netfang: teiknistofan@simnet.is
STH. teiknistofan ehf. kt. 510298-2769. Kf. aðalhönnuðar: 141250-4189.

Skýringar:	Aðaluppdráttur.
Teikning:	Snið A-A og B-B.
Mælikvæði:	1:100. Dagsetning: 2 febrúar 2007.
Undirskrift:	<i>7/3 07 07</i>
Blað nr:	5 af 11.
Breytt:	