


ESKIVELLIR 17 HAFNARFIRÐI.

Byggingarfulltrúi
samþykkir erindið.
21. FEBRÚAR 2007

Bent skal á að samþykkt þessi verður ekki virk, þyrftu eftir þinglyngu eigna skipta og fullt útgáfa og skráningu þennar hjá Þástæði, matvæðisráðgjafi.
Byggingarfulltrúi í Hafnarfirði
Páll Kristján Þorsteinsson

Úr Gildi

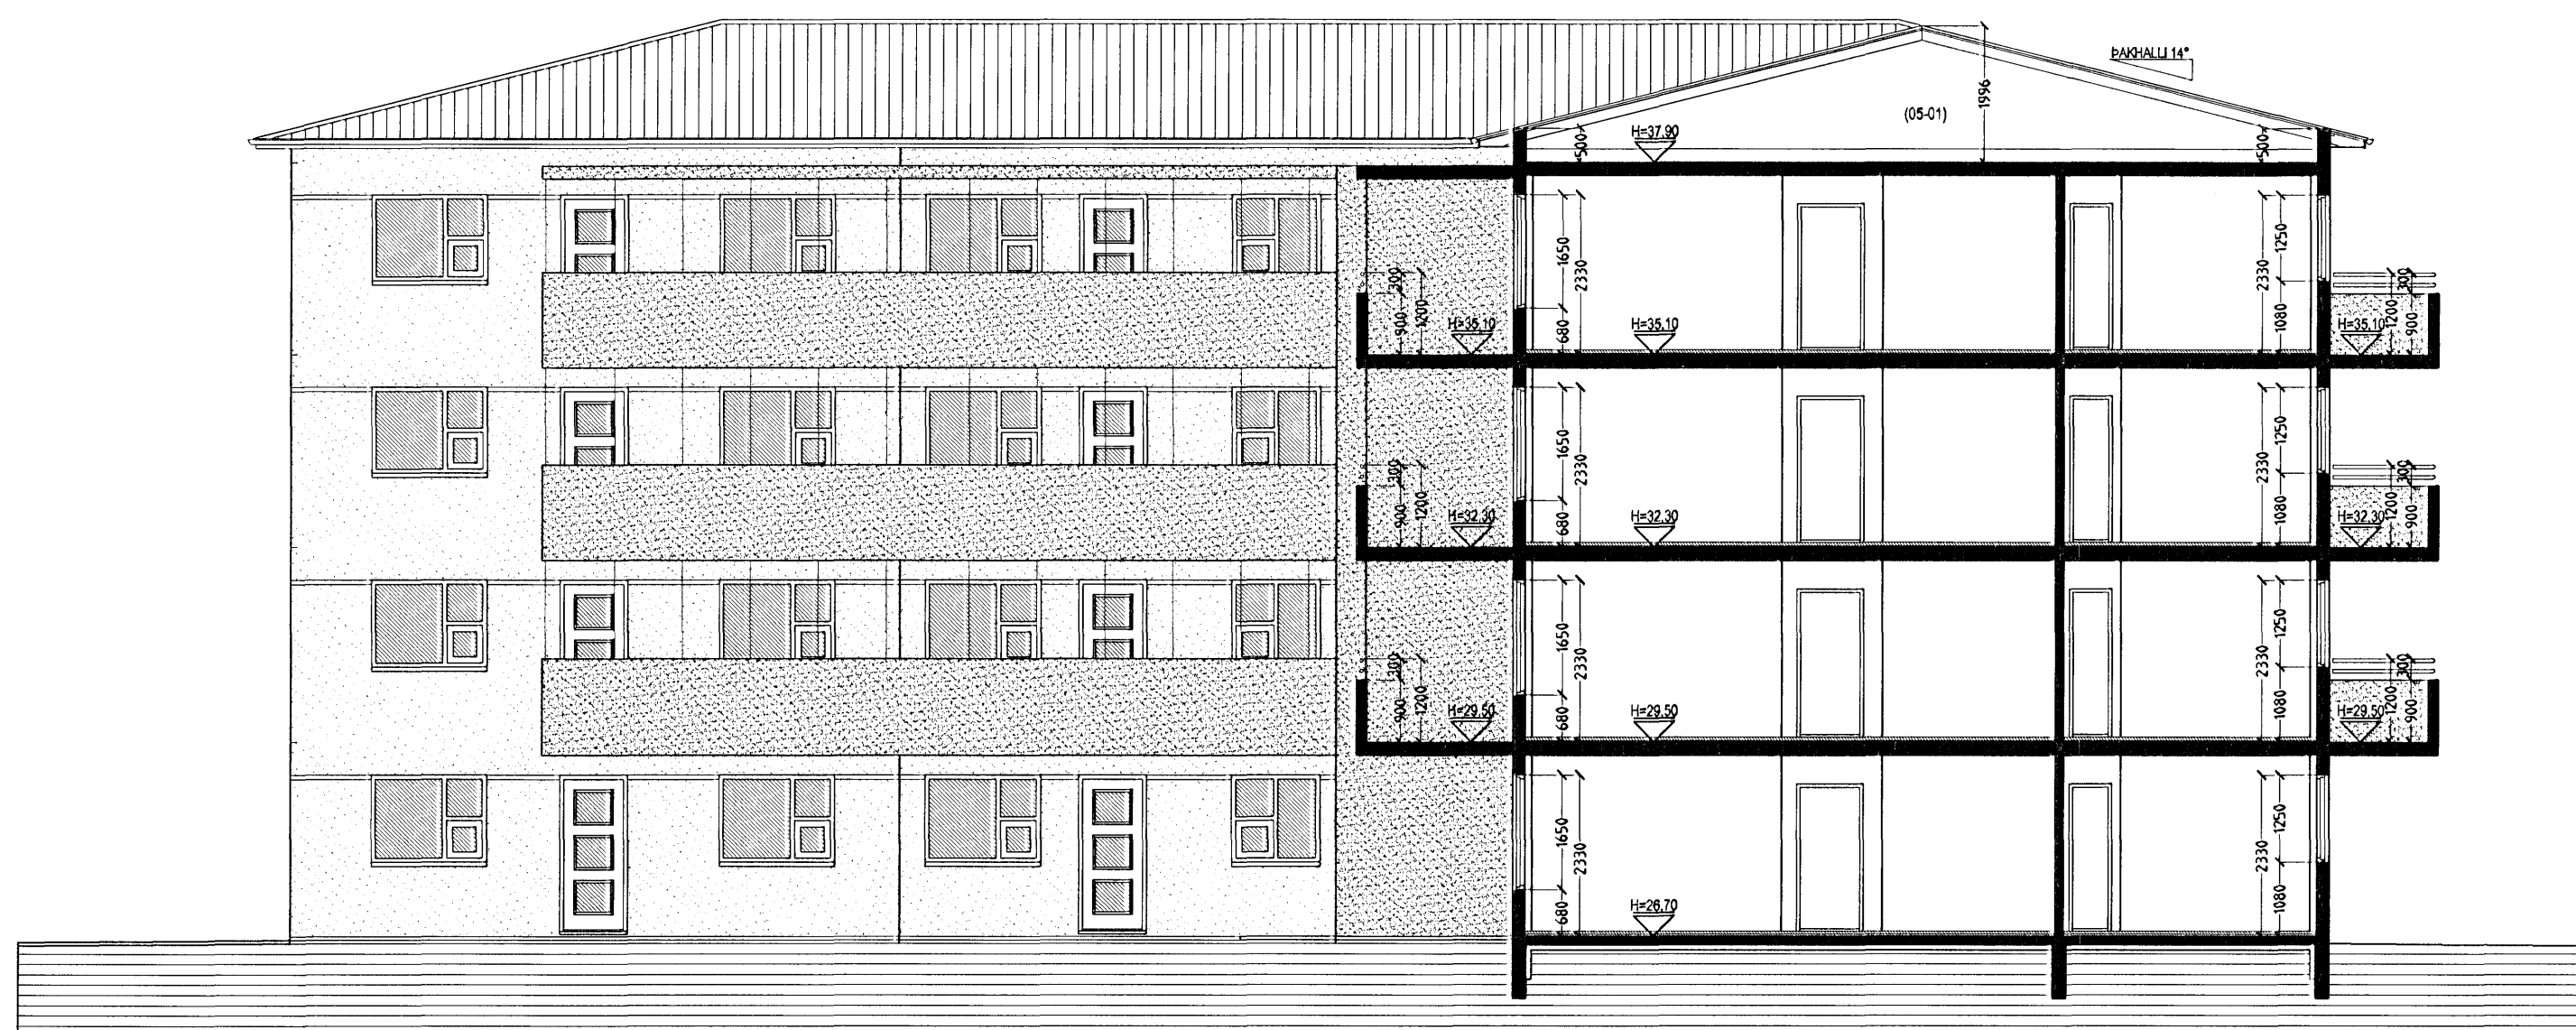

SNÍÐ C-C MKV. 1:100.

ESKIVELLIR 17 HAFNARFIRÐI.

Sigurður Þorvarðarson byggingafræðingur bfi.
Teiknistofan Strandgötu 11 220 Hafnarfirði.
Sími: 5651510. Netfang: teiknistofan@simnet.is
STH. teiknistofan ehf. kt. 510298-2769. Kf. aðalhönnuðar: 141250-4189.

Skýringar:	Aðaluppdráttur.
Teikning:	Sníð C-C.
Mælikvæði:	1:100.
Dagsetning:	2 febrúar 2007.
Undirskrift:	
Blað nr:	6 af 11.
Breytt:	