

ESKIVELLIR 17 HAFNARFIRÐI.


Byggingarfulltrúi
samþykkir erindið.
21. Mars 2007
Bent skal á að samþykki þessi verður ekki virk,
því en eftir fjngis singu eignaskiptis tölur singar-
innar og skráningu hennar hjá Fastegnumáttari ríkissins.
Byggingarfulltrúinn í Hafnarfirði
Elin Kristján Þorjónsson

Handwritten signature

Úr Gildi



ÚTLIT SUÐUR MKV. 1:100.

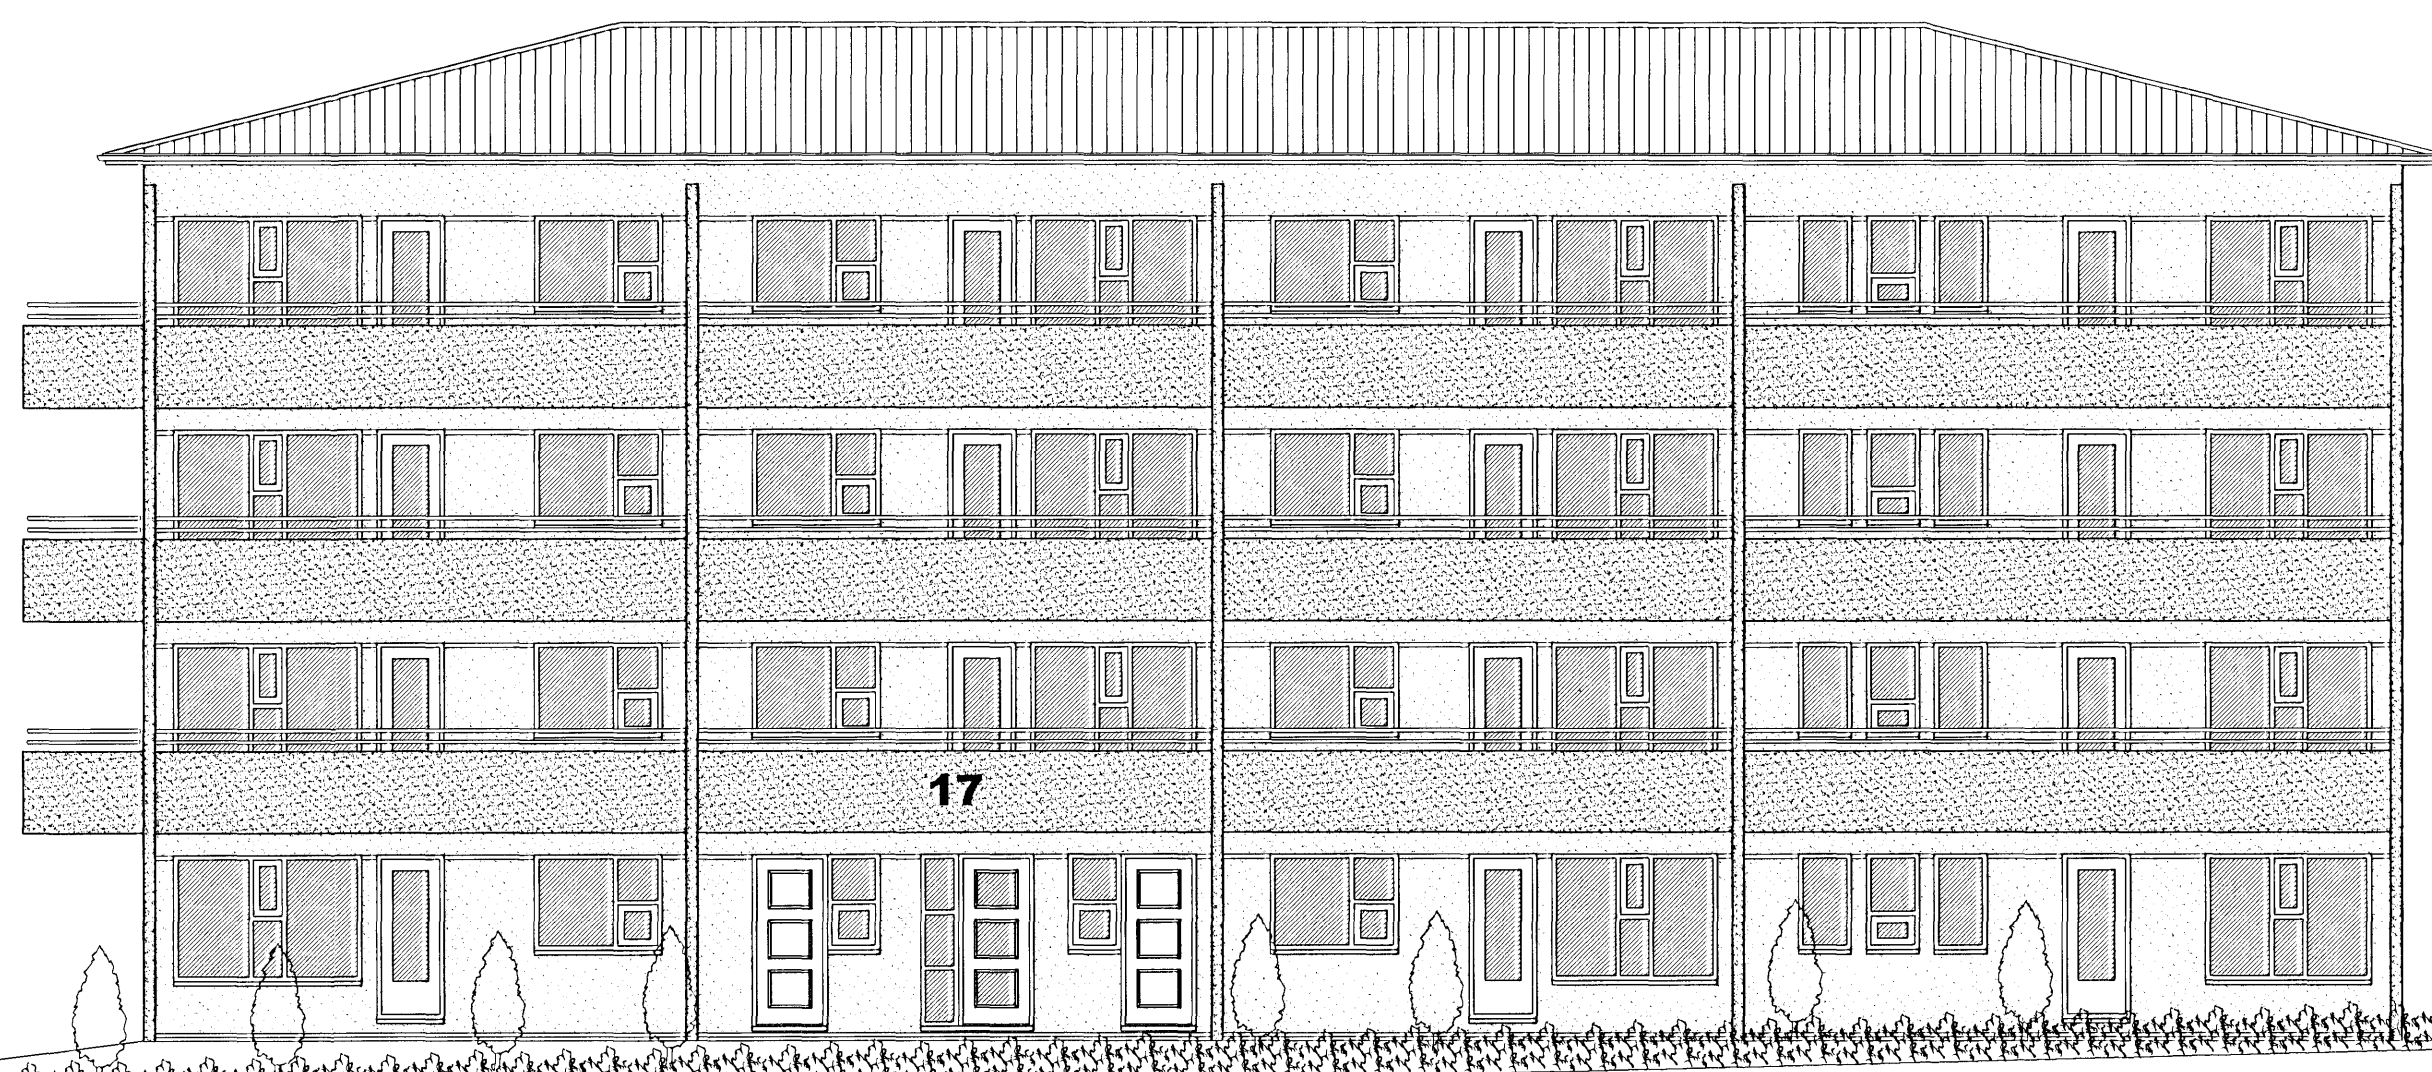

ÚTLIT VESTUR MKV. 1:100.

ESKIVELLIR 17 HAFNARFIRÐI.

Sigurður Þorvarðarson byggingafræðingur bfi.
Teiknistofan Strandgötu 11 220 Hafnarfirði.
Sími: 5651510. Netfang: teiknistofan@simnet.is
STH. teiknistofan ehf. kt. 510298-2769. Kf. aðalhönnuðar: 141250-4189.

Skýringar:	Aðaluppdráttur.
Teikning:	Útlit suður & vestur.
Mælikvarði:	1: 100. Dagsetning: 2 febrúar 2007.
Undirskrift:	<i>Handwritten signature</i>
Blað nr.:	7 af 11.
Breytt:	

3=26,55

G=26,40
G=26,32 G=26,2

3=25,47 G=25,56

G=26,52

G=26,55