


ESKIVELLIR 17 HAFNARFIRÐI.

Byggingarfulltrúi
samþykkir erindið.
21. MARS 2007
Bent skal á að samþykki þessi verður ekki virk
fyrr en eftir þinglýsinga eignaaskipta og lýsingar-
innar og skráningu hennar hjá Þrustgjafmáttaríkisi.
Byggingarfulltrúinn í Hafnarfirði
Fh. Kristján Þóráðsson

Úr Gildi

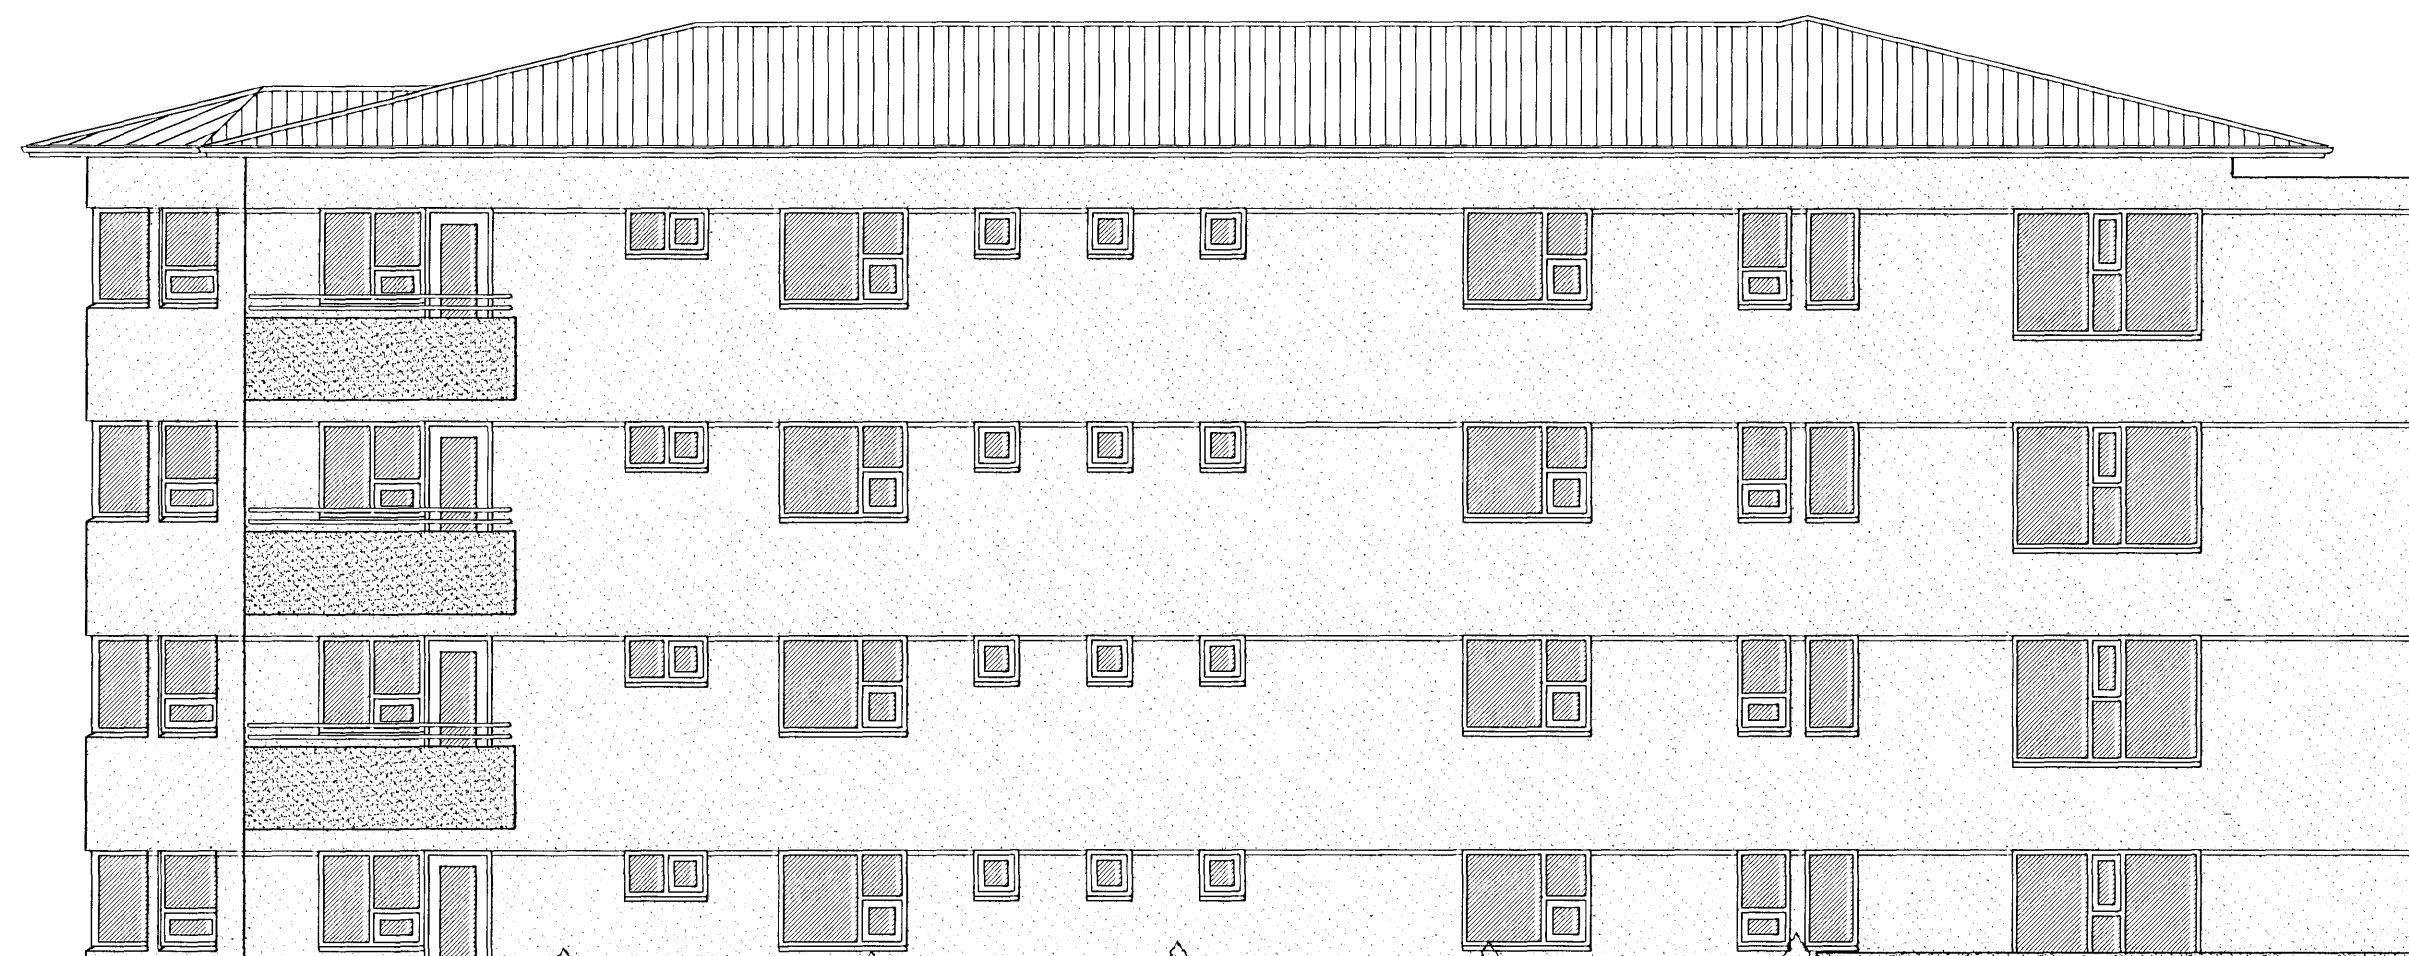

ÚTLIT NORÐUR MKV. 1:100.



ÚTLIT AUSTUR MKV. 1:100.

ESKIVELLIR 17 HAFNARFIRÐI.

Sigurður Þorvarðarson byggingafræðingur bfi.
Teiknistofan Strandgötu 11 220 Hafnarfirði.
Sími: 5651510. Netfang: teiknistofan@simnet.is
STH. teiknistofan ehf. kt. 510298-2769. Kf. aðalhönnuðar: 141250-4189.

Skýringar:	Aðaluppdráttur.
Teikning:	Útlit norður & austur.
Málkvarði:	1 : 100. Dagsetning: 2 febrúar 2007.
Undirskrift:	
Blað nr:	8 af 11.
Breytt:	