
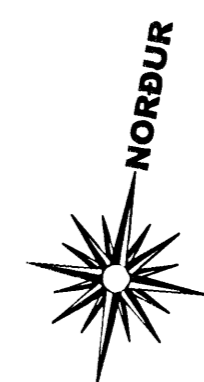


# ESKIVELLIR 17 HAFNARFIRÐI.

Byggingarfulltrúi  
samþykkir erindið.  
21. FEBRÚAR 2007

Bent skal á að samþykkt þessi verður ekki virk, fyrr en eftir fanglystingunni, eignaskiptunni, útskráningu og skráningu þennar hjá Fasteignamatráðgjafaríkissins.  
Byggingarfulltrúi: Hafnarfirði  
Fh. Kristján Þórássonson

## Úr Gildi

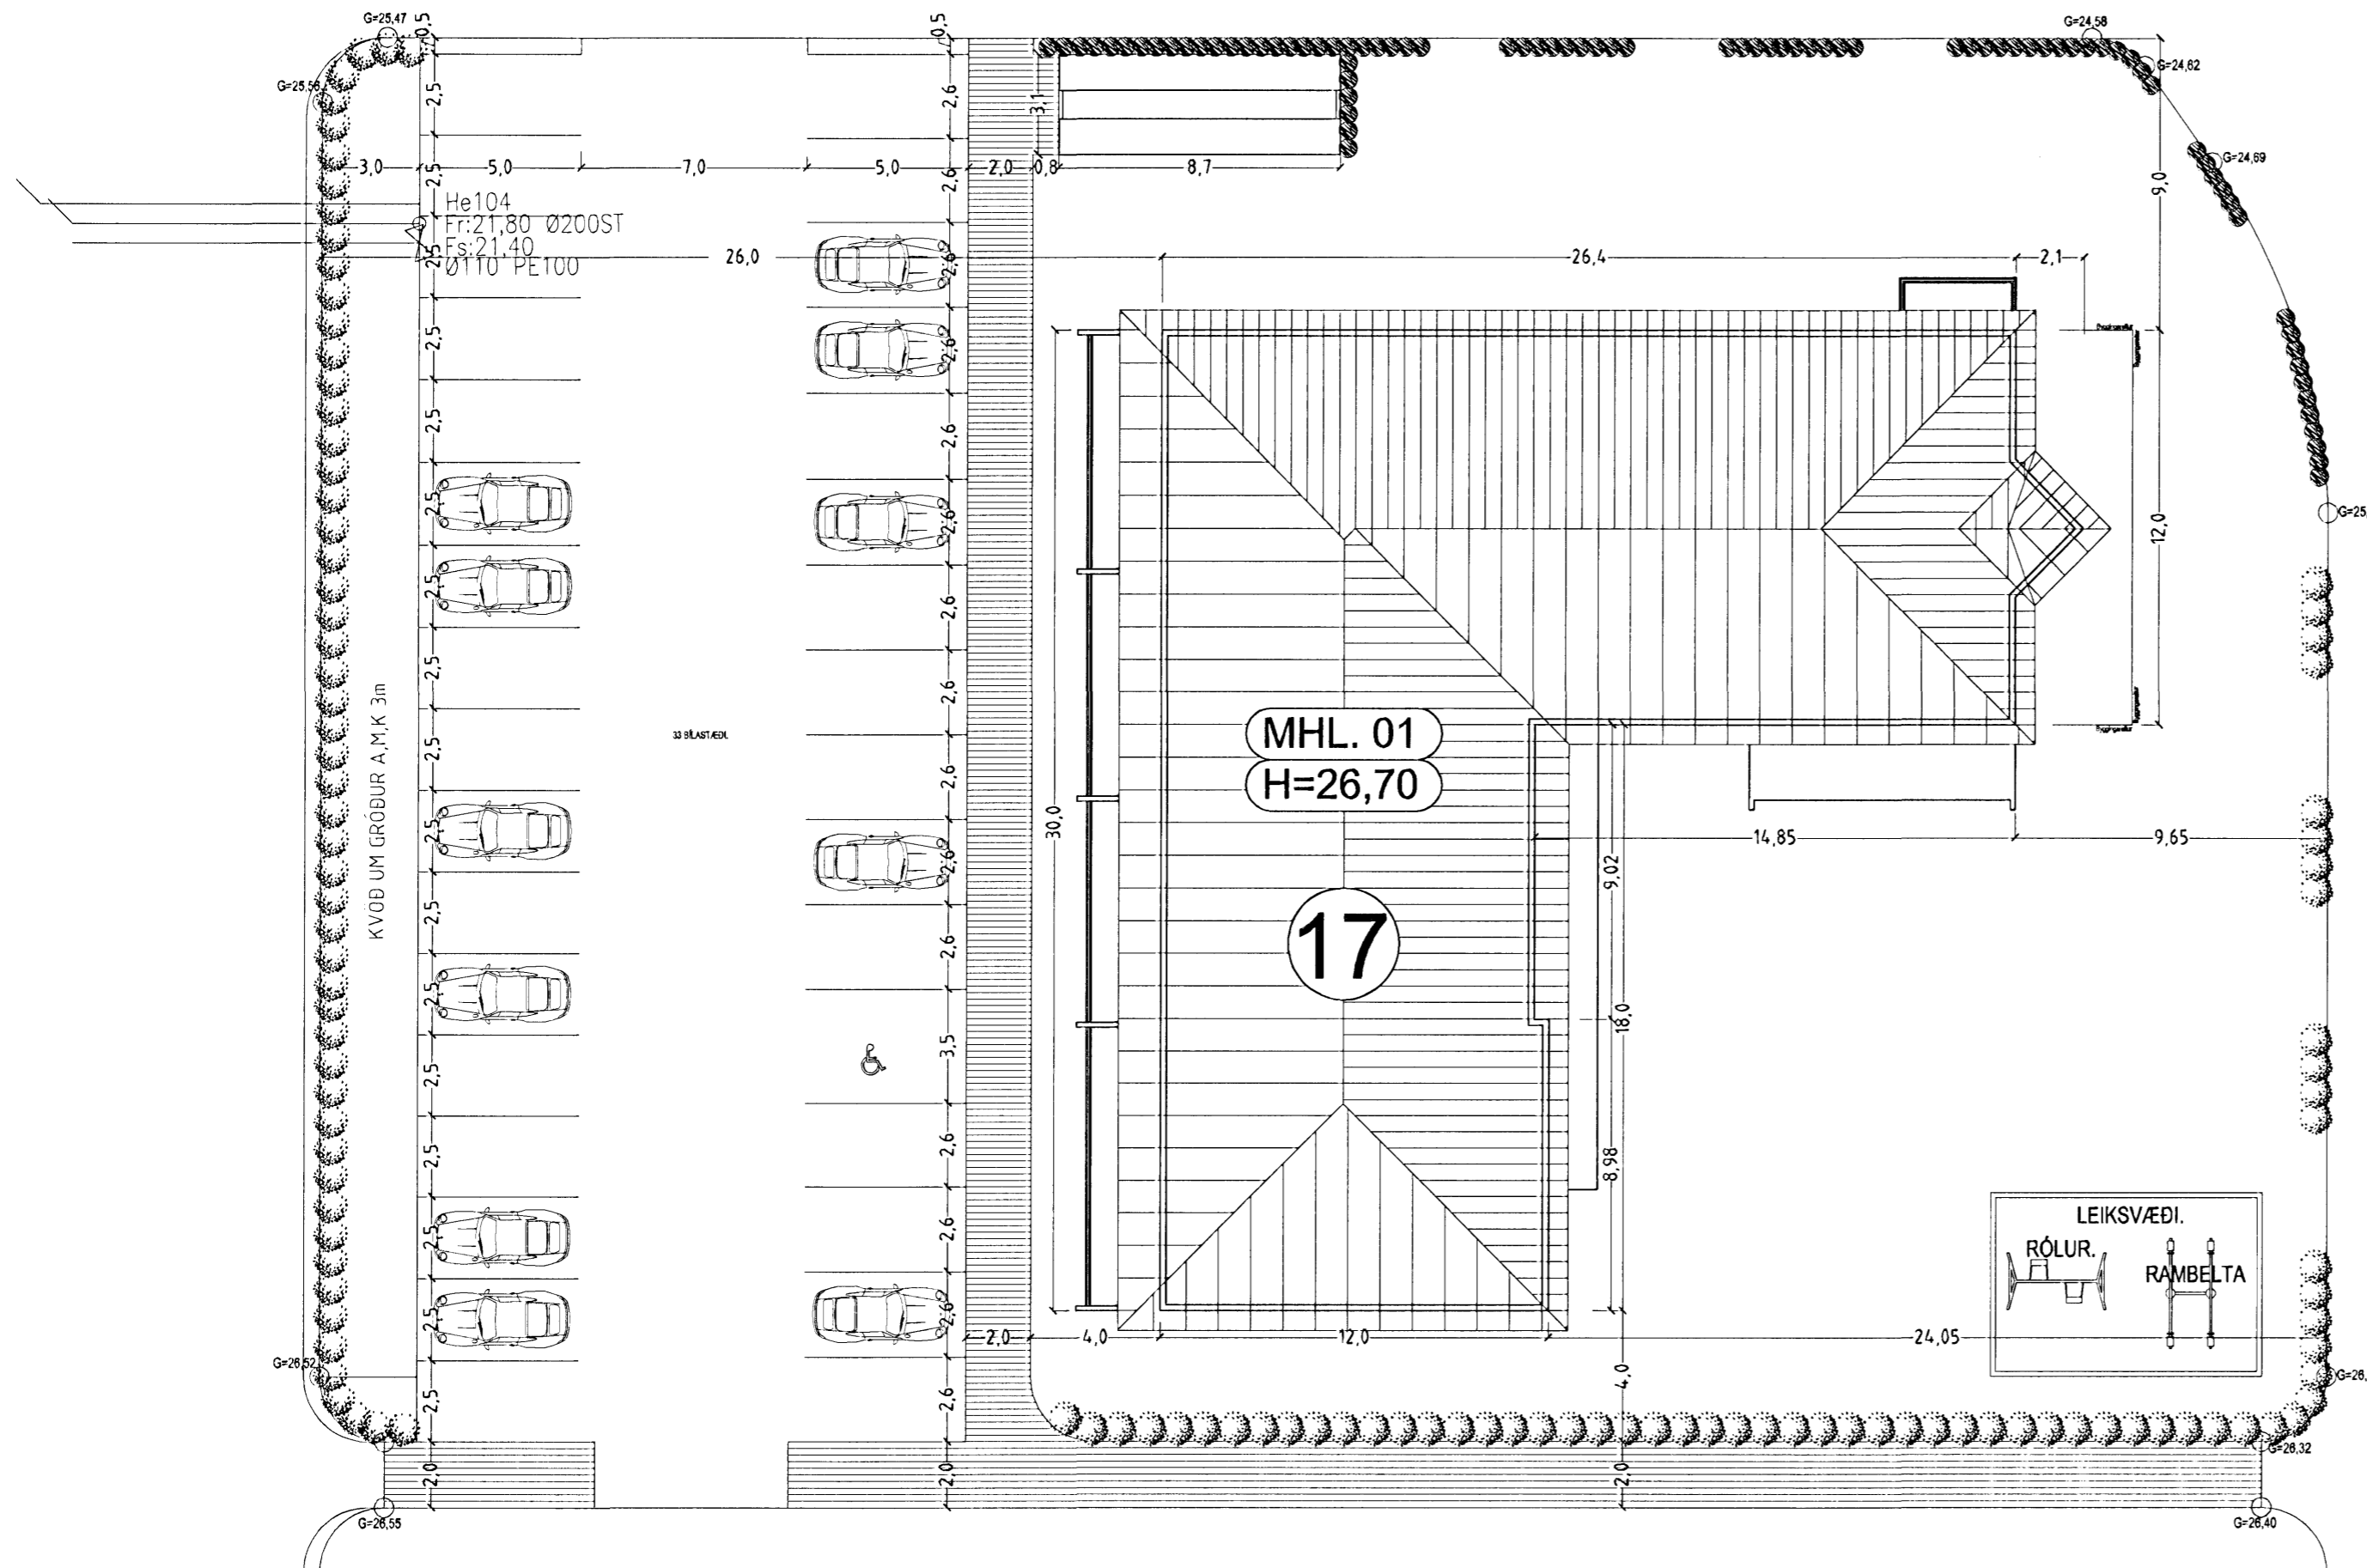

LÓÐARMYND MKV. 1:200.

Frágangur lóðar:

Þegar aðaluppdrættir hafa verið samþykktir skal gerður lóðaruppdráttur "séruppdráttur", uppdrátturinn skal vera í samræmi við 3. kafla í byggingarreglugerð (441/1998), og kafla 4.7. Frágangur lóðar, í gildandi skipulagsskilmálum fyrir lóðina. Þess skal sérstaklega gætt að allur búnaður leiksvæða skal vera í samræmi við reglugerð nr. 942/2002, um öryggi leikvallatækja og eftirlit með þeim.

ESKIVELLIR 17 HAFNARFIRÐI.

Sigurður Þorvarðarson byggingafræðingur bfi.  
Teiknistofan Strandgötu 11 220 Hafnarfirði.  
Sími: 5651510. Netfang: teiknistofan@simnet.is  
STH. teiknistofan ehf. kt. 510298-2769. Kt. aðalhönnuðar: 141250-4189.

Skýringar:	Aðaluppdráttur.	
Teikning:	Lóðarmynd.	
Mælikvarði:	1: 200.	Dagsetning: 2 febrúar 2007.
Undirskrift:	7/30A (e/fh)	
Blað nr:	9 af 11.	
Breytt:		