




Samþykkt þann  
 7 MAR 2007  
 Byggingafulltrúi Hafnarfjarðar  
 Fh. Jón Sigurðsson

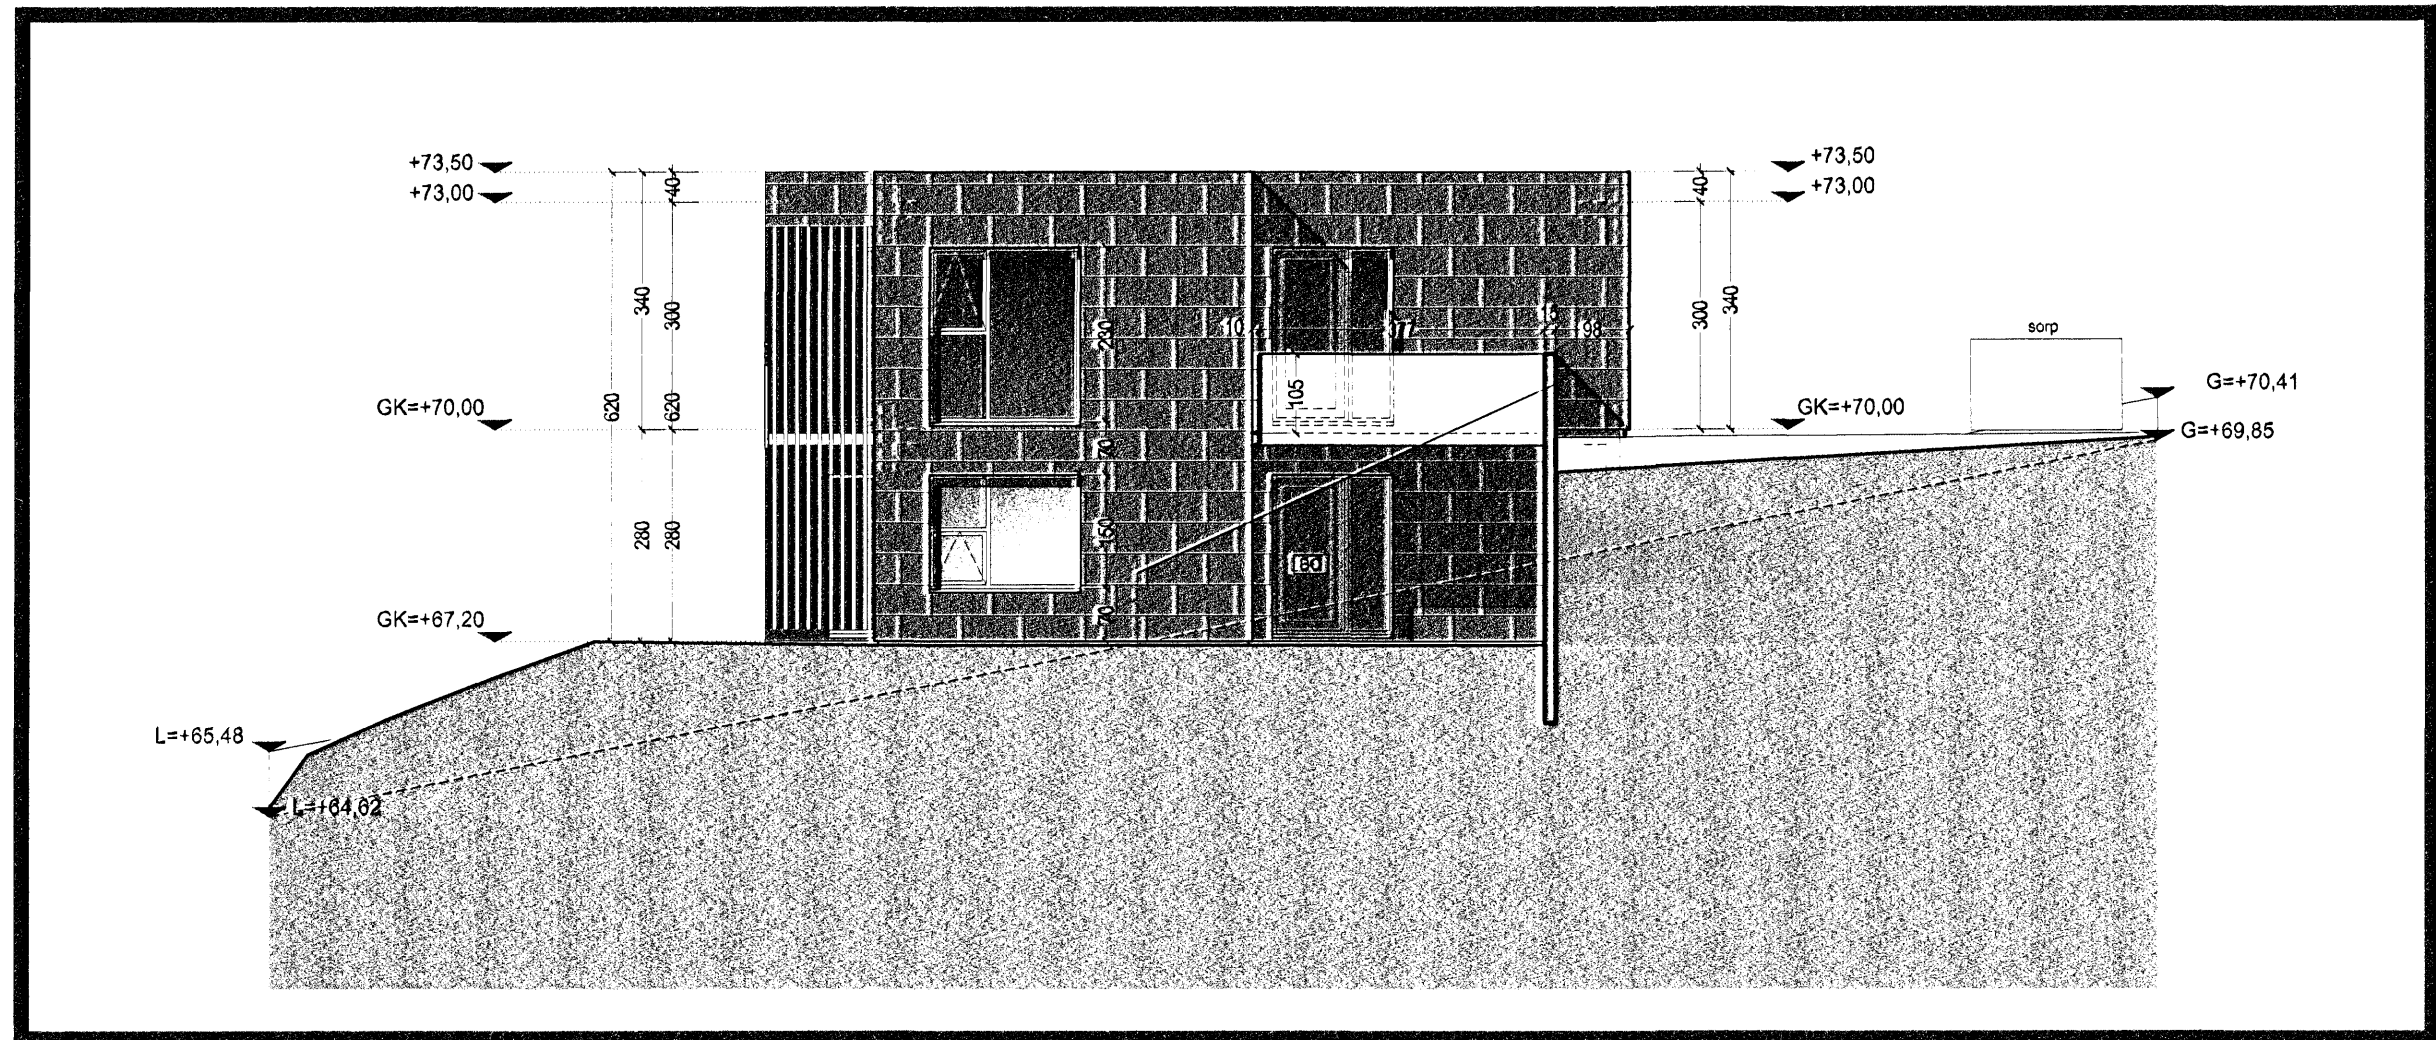


Útlit Norðvestur

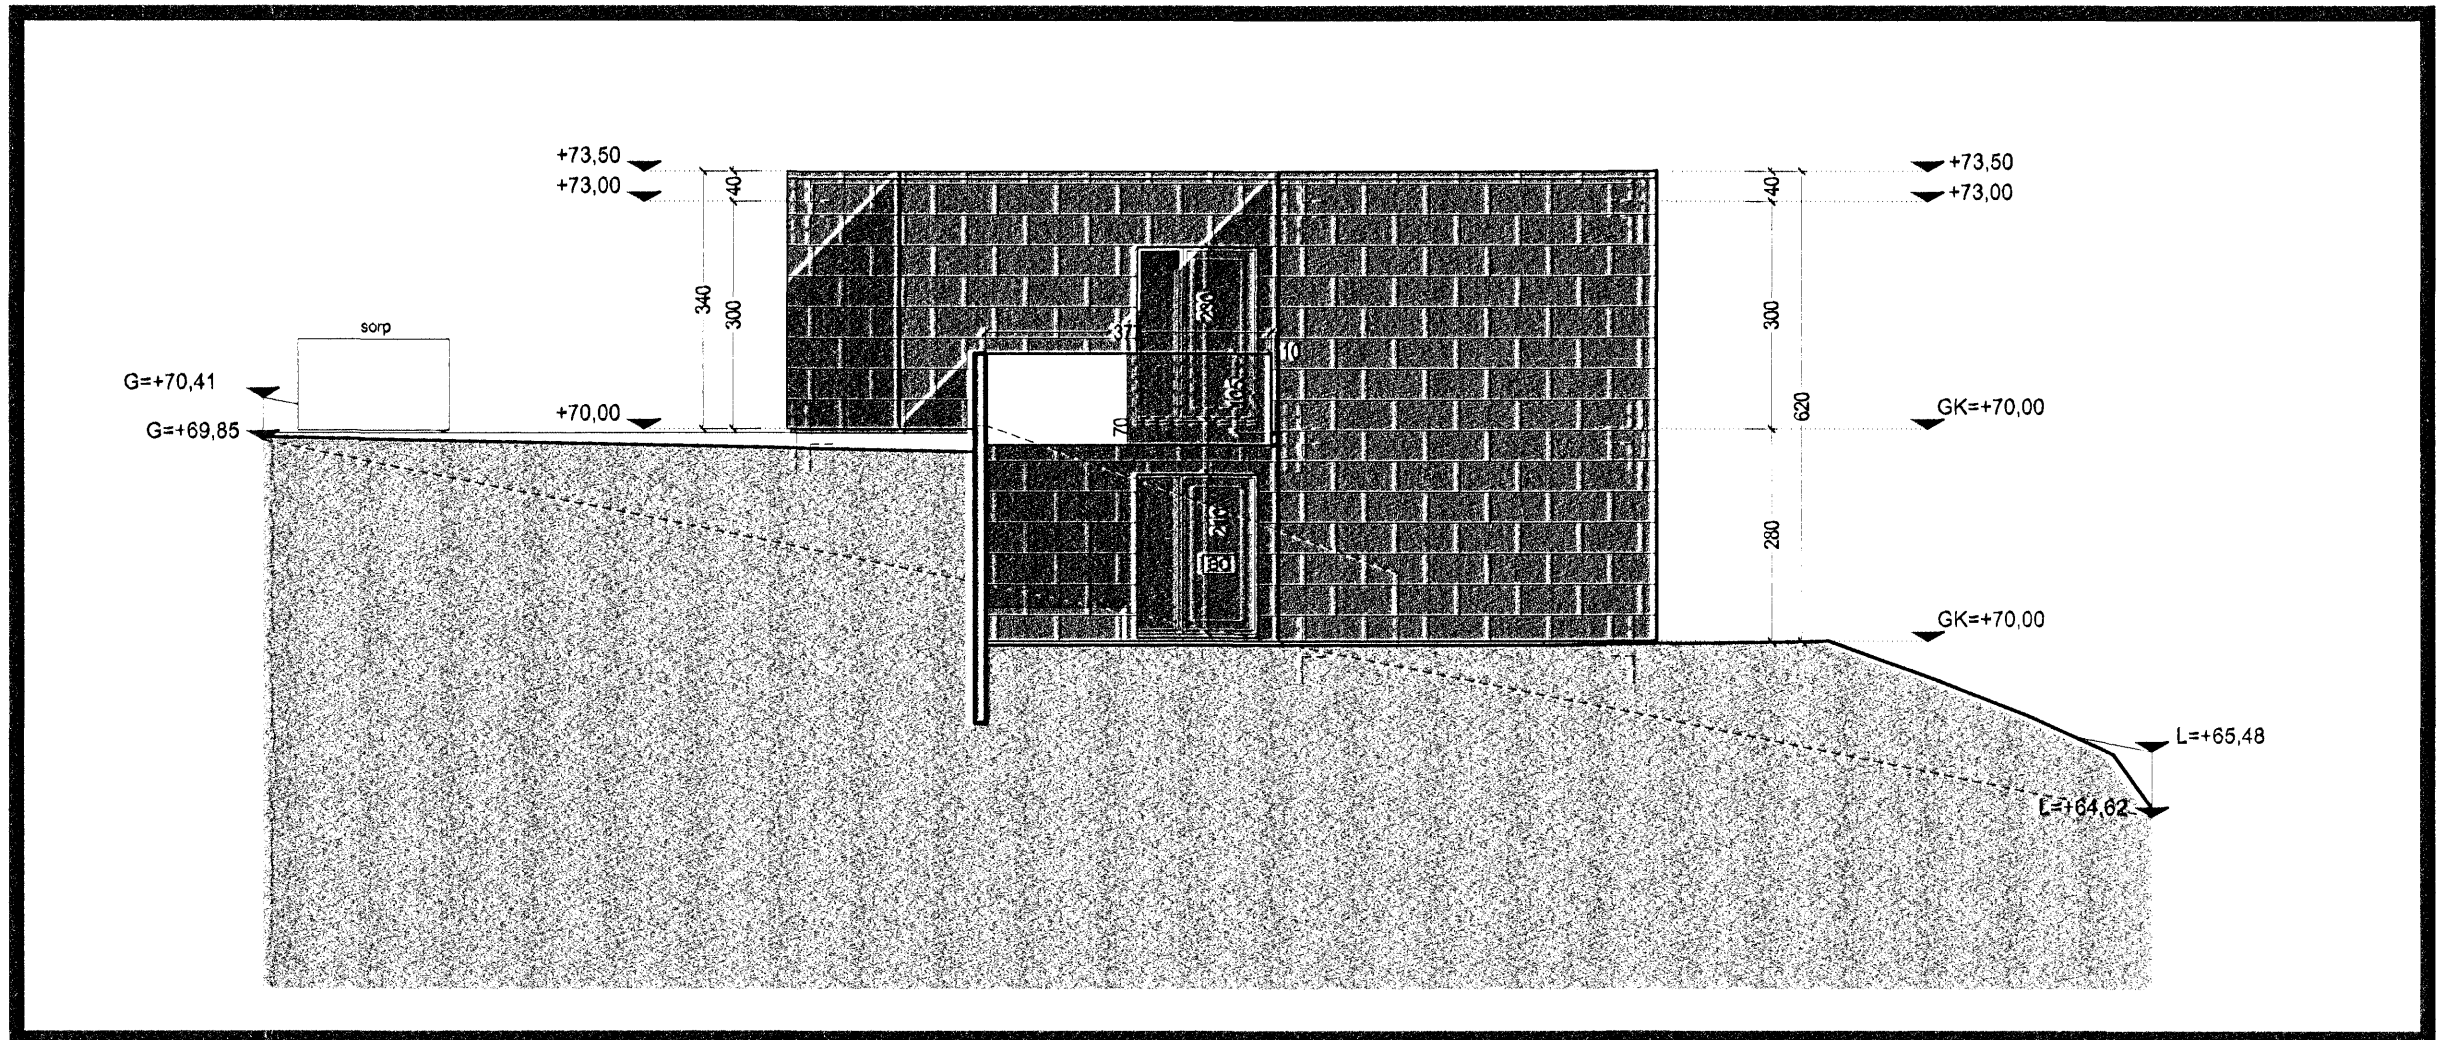

Útlit Suðaustur

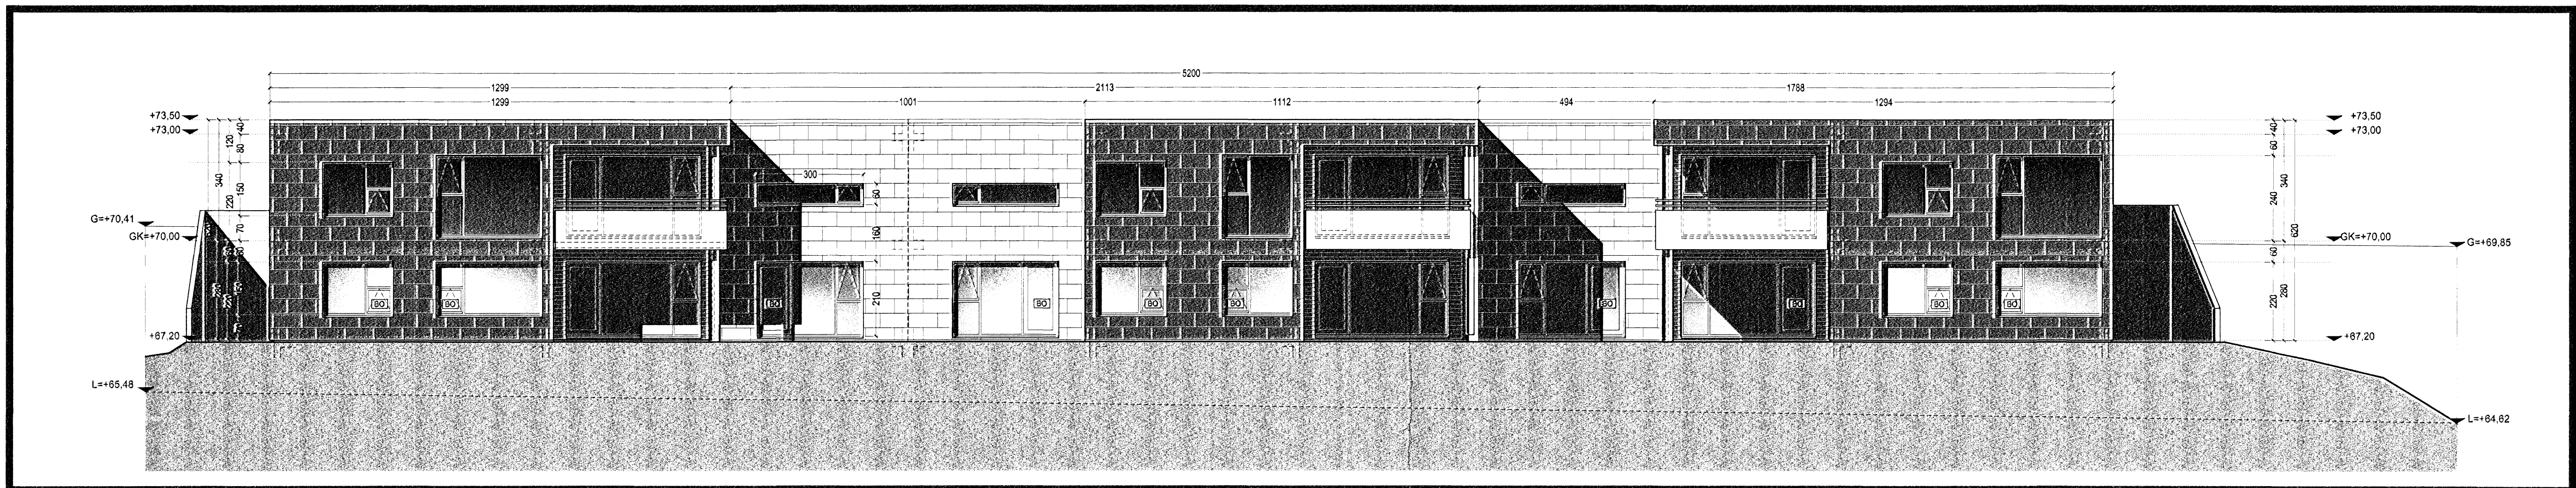

Útlit Norðaustur

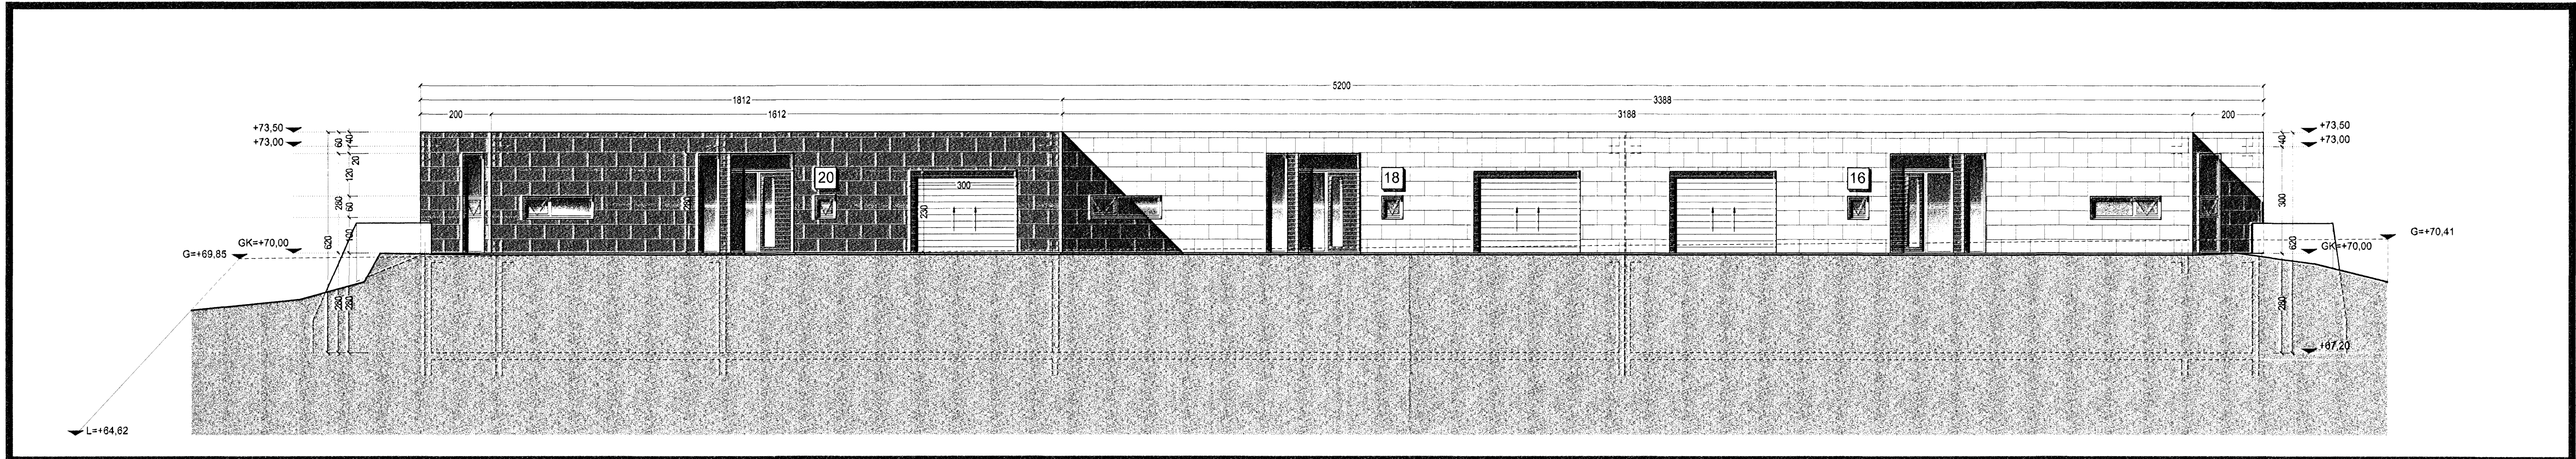

Útlit Suðvestur

- TÁKN**
- GN = Gólfurfall
  - BN = Þakurfall
  - LR = Loftþrasing
  - VLR = Vélknúin loftþrasing
  - PK = Póstassar
  - NL = Neyðarþjá
  - BO = Björgunarp
  - R = Reykisgangur
  - HSL = Handsókkvataki
  - ÚT = Marktur útgangur
  - BO = Fallstigi við björgunarp
  - BR = Brunslanga
  - SI = Stigleðsla
  - SI = Stigleðsla út
  - SI = Stigleðsla brunnvöðvunarkerfa
  - = Inntak
  - = Blástæði fyrir fatasta
  - = Veggir og hæðaskil
  - EI60 = A-EI60
  - EI90 = A-EI120
  - REI90 = A-REI120
  - REI120 = A-REI120
  - A-REI120 = A-REI120
  - E-C930 = Hurðir
  - EI-C930 = Hurðir
  - EI-C860 = Hurðir
  - E30 = Gluggar

**BREYTING**

Breyting	Dagsetning	Teiknað	Yfirfarð
X	DD.MM.YY	XXX	XXX

**KRark** Kristinn Ragnarsson arkitekt ehf.  
 Suðurlandsbraut 4a - 3. hæð - 108 Reykjavík, Ísland  
 Sími: 554 2255 Fax: 544 4223  
 Kt. 581298-3393 www.krark.is krark@krark.is

**Fjólúas 16-20 Haf**  
 Hafnarfjörður  
 Útlit

Verknúmer: 081101R Verkefnastjóri: JAT  
 Hönnun: JAT Teiknað: JAT  
 Yfirfarð: KR Samþykkt: Kristinn Ragnarsson  
 Mælikvæði: 1:100 Dagsetning: 26.02.2006  
 Skrá: 081101R-A201.dwg Blað: A201

File: 26.2.2007 15:51:11

Copyright © KRark