



9 MAY 2007


Byggingafróðfrúnni Hafnarfirði
F.h. Jón Sigurðsson

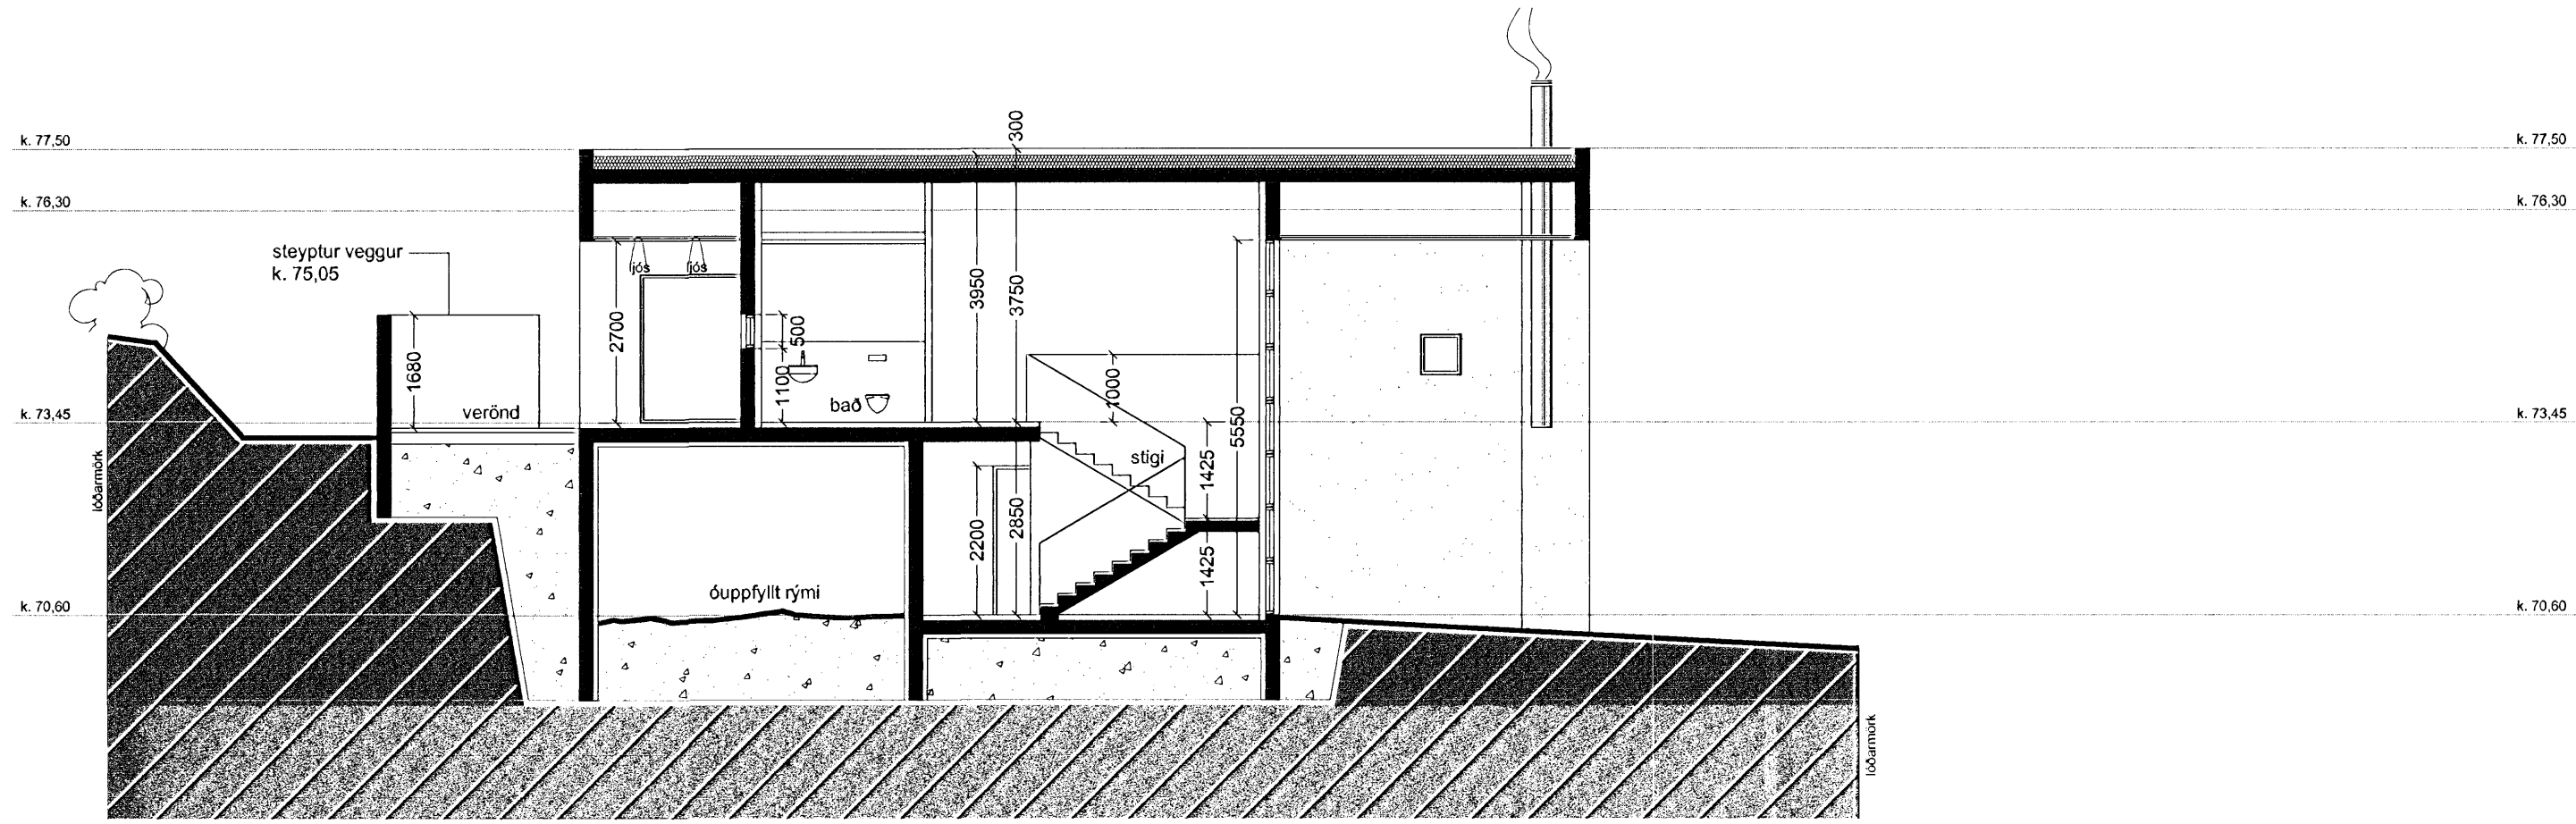

SNEIÐING A - A M 1 : 100

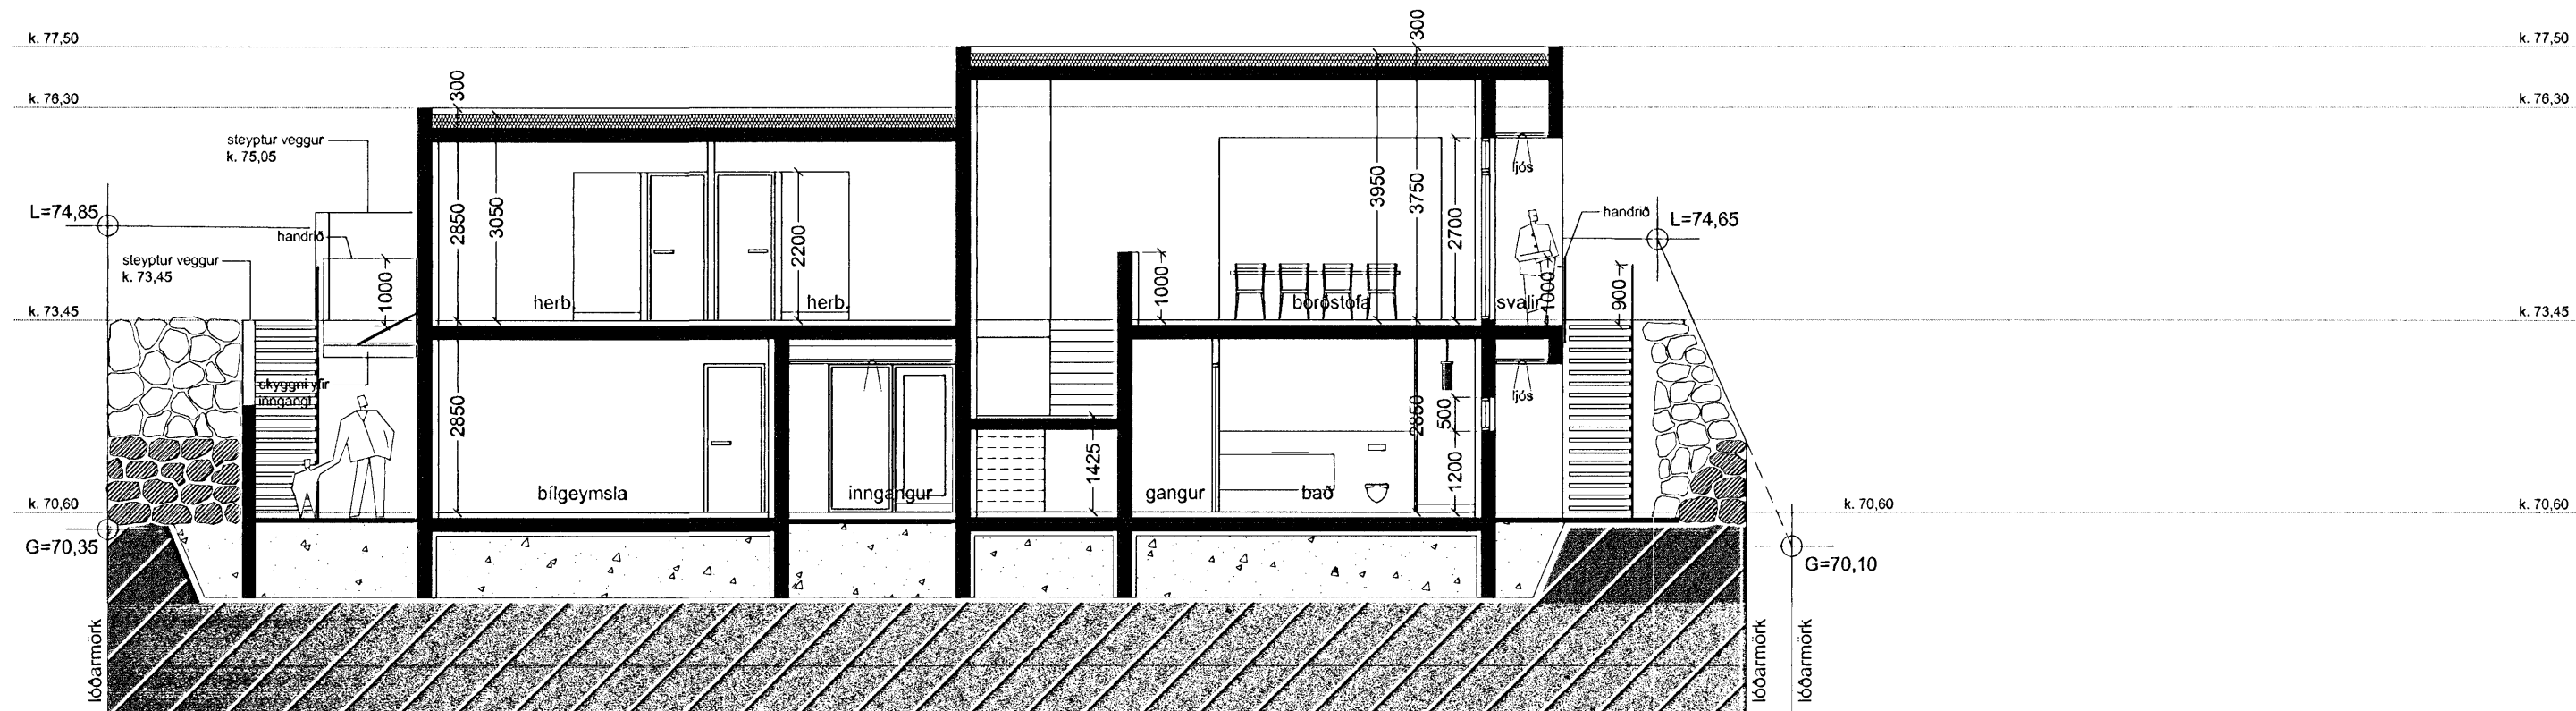

SNEIÐING B - B M 1 : 100

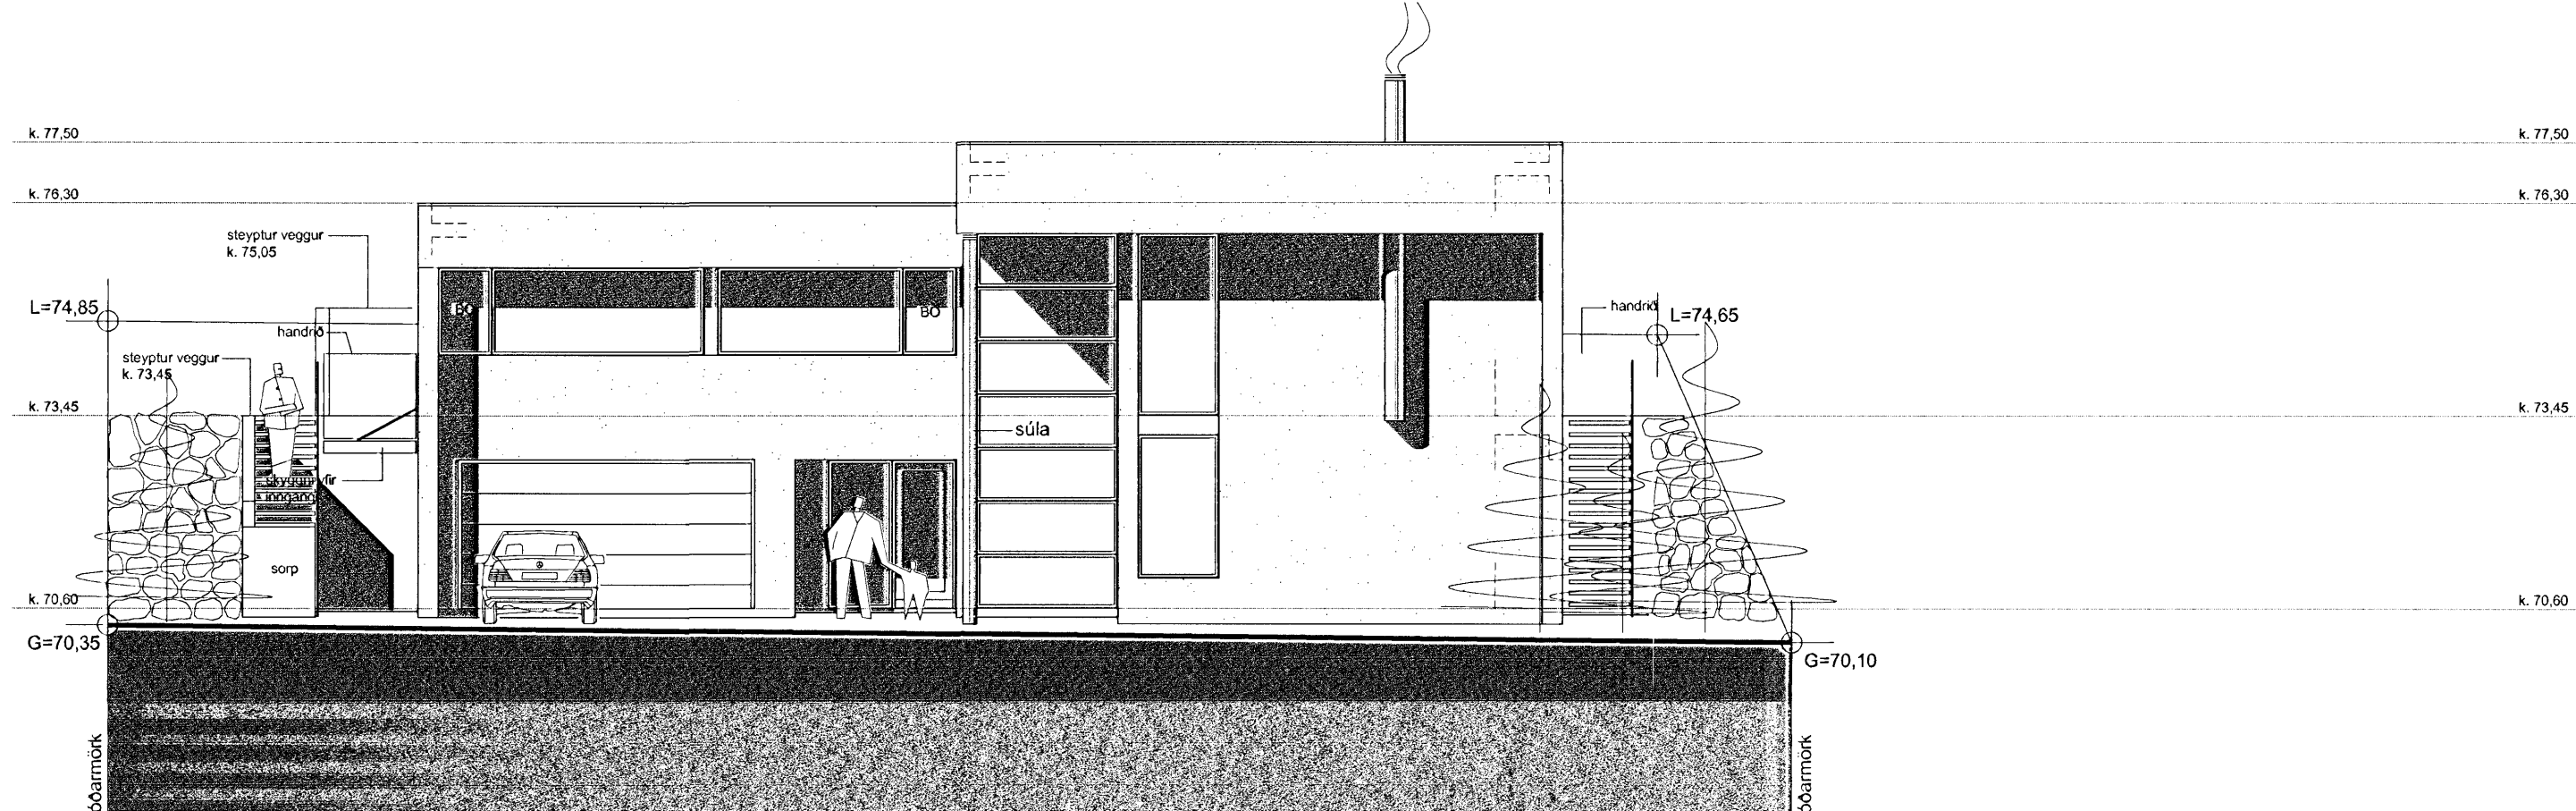

ÚTLIT NORÐAUSTUR M 1 : 100

Verkheiti:	Fjóluás 22, Hafnarfirði Eiðbýlishús
Verkhliuti:	sneiðingar og útlit
Teiknínúmer:	1.04
Mælikvarði:	1:100
Teiknað:	RA
Yfirfariði:	
Samþykkt:	
Verknúmer:	06069
Útgáfudagur:	21. mars 2007
Teiknislóð:	
Útprintað:	Apr 27, 2007 - 11:19

Sig. Steingrímsson

ARKÞING BOLHOLT 8 - 105 REYKJAVÍK
SÍMI: 551 0870 - FAX: 551 0875
arkthing@arkthing.is - www.arkthing.is

GUÐMUNDUR KR. GUÐMUNDSSON, ARKITEKT
ÓLAFUR SIGURDSSON, 050835-2869 ARKITEKT
SIGURÐUR HALLGRÍMSSON, 170753-3139 ARKITEKT
HJÓRTUR PÁLSSON, 080152-4429 BYGG.FR.