



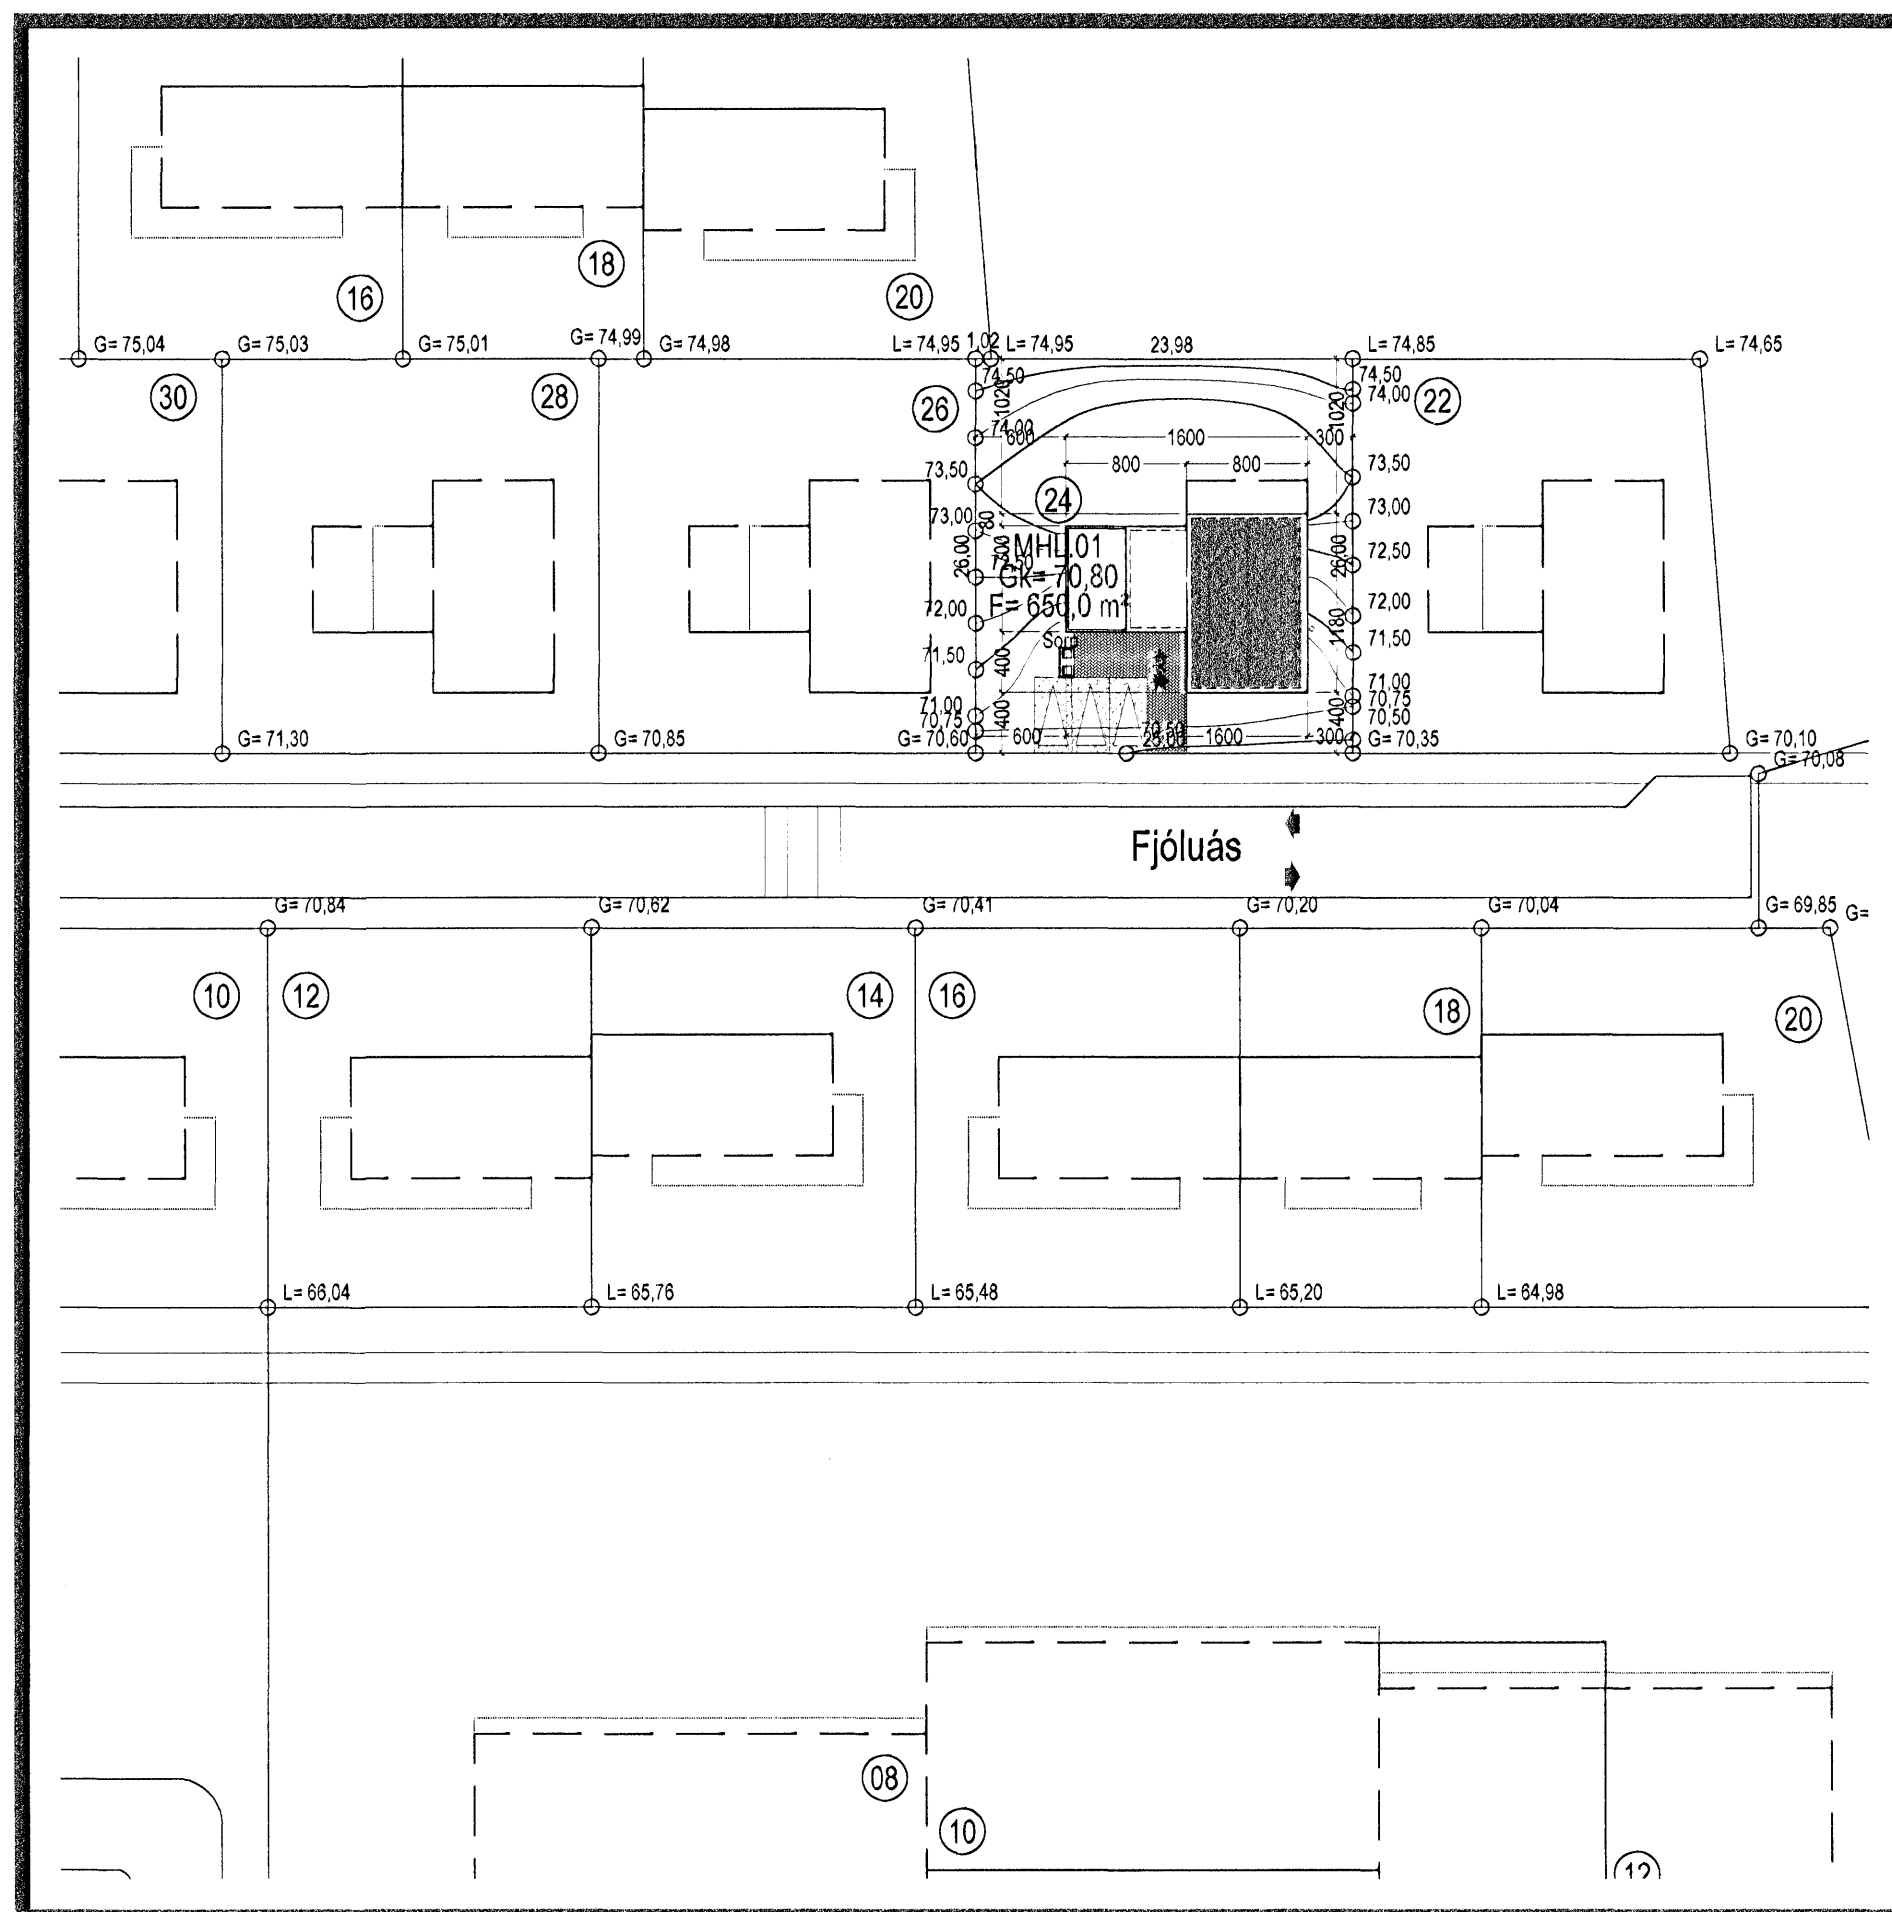

Samþykkt þann

7 MAR 2007

Byggingafulltrúinn í Hafnarfirði
F.h. Jón Sigurðsson

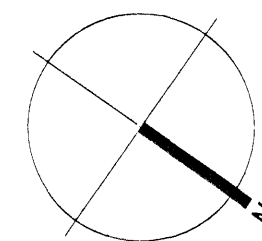

Afstöðumynd 1:500

Húsið við Fjólúás 24 er tvílyft einbýlishús með innbyggðum bílskúr, þar sem fyrsta hæð er staðsteypt og önnur hæð byggð úr timbri. Á lóð er gert ráð fyrir 3 bílastæðum og litlu sorpskýli (forsteypt eining) fyrir sorpillát.

Sökkjar, botnplata, útveggir neðri hæðar, berandi innveggir neðri hæðar, stigi á milli hæða og þakplata yfir neðri hæð er staðsteypt með járnþentri steinsteypu.

Efri hæðin er byggð úr timbri. Útveggjagrindur eru úr 50x150 mm grindarefni, sem stífað er af með 12mm krossvið. Þakið er úr 50x225mm þaksperruefni sem er klætt með borðklæðningu (gisklæðning) og 12mm krossvið.

Sökkjar og botnplata eru einangruð með 75mm plasteinangrun. Útveggir neðri hæðar eru einangraðir með 100 mm. plasteinangrun að innanverðu. Timburveggir annarar hæðar eru einangraðir með 150 mm. steinull. Loftplata yfir bílskúr, sem myndar þakgarð er einangruð að ofan með 150mm sniðskorinni plasteinangrun sem varin er með viðurkenndum þakdúk sem festur er niður með hellum. Þakvirki timburþaks er varið með viðurkenndum þakdúk, sem er flípaðfestur á krossviðsundirlag. Gluggar sem eru vottaðir eru úr PVC og glerjaðir með tvöföldu K-gleri. Útveggir eru klæddir með granítflisum sem festar eru á festingarkerfi úr léttstáli.

Léttir innveggir eru úr blikkstodum með 2x tvöföldu lagi af gífsplötum. Frárennslislagnir frá efri hæð eru leiddar um lagnastokka niður í grunnlagnakerfi hússins. Í aflökuðum gluggalásnum rýmum skal komið fyrir loftræstingu. Í votrymum og bílskúr skulu vera gólfniðurföll.

Úr svefnherbergjum skulu vera björgunarp. Í íbúðarymi og bílskúr skulu vera reykskynjarar og handslökkvitæki. Allar klæðningar eru úr efni í flokki 1. Kólnunartölur hússins skulu standast ákvæði byggingarreglugerðar gr 180.3.

KÓLNUNARTÖLUR

U-gildi þaks	0.20W/m ² K
U-gildi útveggja	0.40W/m ² K
U-gildi útveggja meðaltal	0.85W/m ² K
U-gildi glugga	2.00W/m ² K
U-gildi hurða	3.00W/m ² K

STÆRÐARMÁL

Flatarmál húss	265,2 m ²
Rúmmál húss	844,0 m ³
Lóðarstærð	650,0 m ²
Nýtingarhlutfall	0,40
Fjöldi bílastæða	3

TEIKNINGASKRÁ

Blað	Verkhli
A101	Grunnmynd 1. hæð
A102	Grunnmynd Kjallari
A201	Útlit
A202	Útlit
A301	Snið
L101	Afstöðumynd
A601	Skráningartaflla


TAKN

- GN = Gólfniðurfall
- ÞN = Þakniðurfall
- LR = Loftræsting
- VLR = Vélknúin loftræsting
- PK = Þakassar
- NL = Neyðarljós
- BO = Björgunarp
- R = Reykskynjar
- HSL = Handslökkvitæki
- ÚT = Merktur úlgangur
- BO = Felliðstigi við björgunarp
- 25 m = Brunaslanga
- Stigleiðsla = Stigleiðsla
- Stigleiðsla út = Stigleiðsla út
- Stjórmsstöð brunaviðvörðunarkerfis = Stjórmsstöð brunaviðvörðunarkerfis
- Inntak = Inntak
- Bílastæði fyrir fatlaða = Bílastæði fyrir fatlaða
- EI60 = Veggir og hæðaskil
- EI90 = Veggir og hæðaskil
- A-EI60 = Veggir og hæðaskil
- A-EI120 = Veggir og hæðaskil
- REI60 = Veggir og hæðaskil
- REI120 = Veggir og hæðaskil
- A-REIM120 = Veggir og hæðaskil
- E-CS30 = Hurðir
- EI-CS30 = Gluggar
- EI-CS60 = Gluggar
- E30 = Gluggar

BREYTING

Breyting	Dagsetning	Teiknað	Yfirfarð
1	28.02.2007	MML	KR

Hækkun á gólfkóttum um 30 sm.

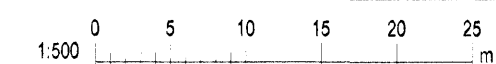

KRark

Kristinn Ragnarsson arkitekt ehf.
Suðurlandsbraut 4a - 3 hæð, 108 Reykjavík, Ísland
S. 564 2255, Fax. 544 4225
Kt. 581298.3589, www.krark.is, krark@krark.is

Fjólúás 24 Haf

Hafnarfjörður

Afstöðumynd

Verknúmer:	06072IE	Verkefnastjóri:	MML
Hönnun:	KR	Teiknað:	MES
Yfirfarð:	KR.MML	Samþykkt:	Kristinn Ragnarsson Kt. 120944.2669
Mælikvarði:	1:500	Dagsetning:	21.09.2006
Skrá:	06072IE-L001.dwg	Blað:	L101