



Samþykkt þann  
2.3 MARS 2007  
Byggingafulltrúinn í Hafnarfirði  
F.h. Kristján Þóráinsson

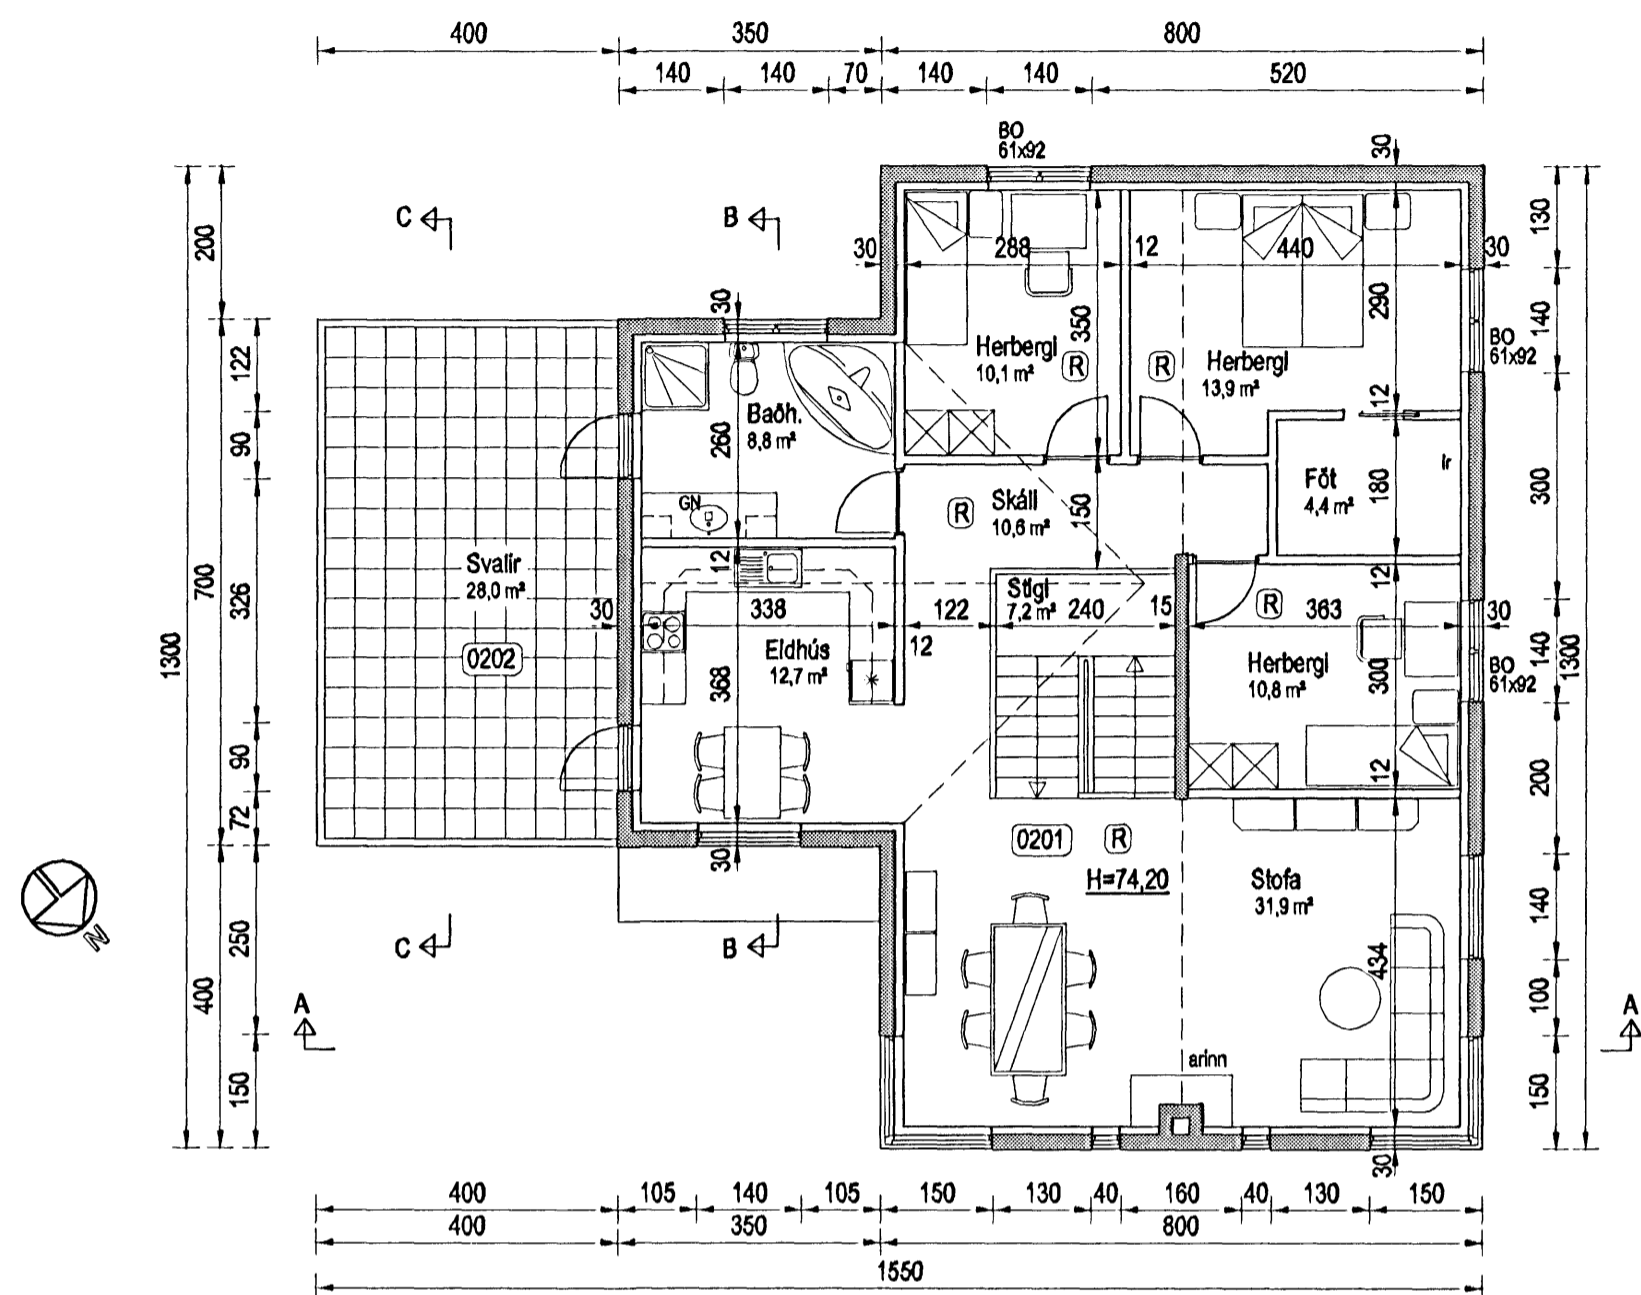


GRUNNMYND EFRI HÆÐAR  
MKV. 1:100

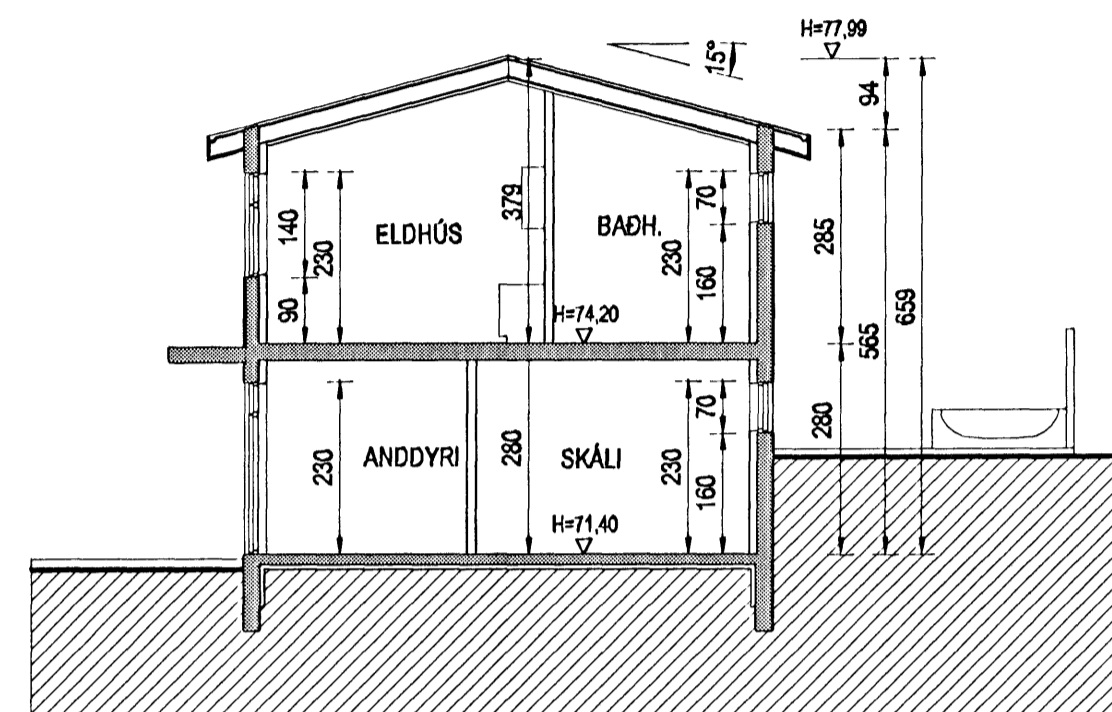

SNID B-B  
MKV. 1:100



SNID A-A  
MKV. 1:100

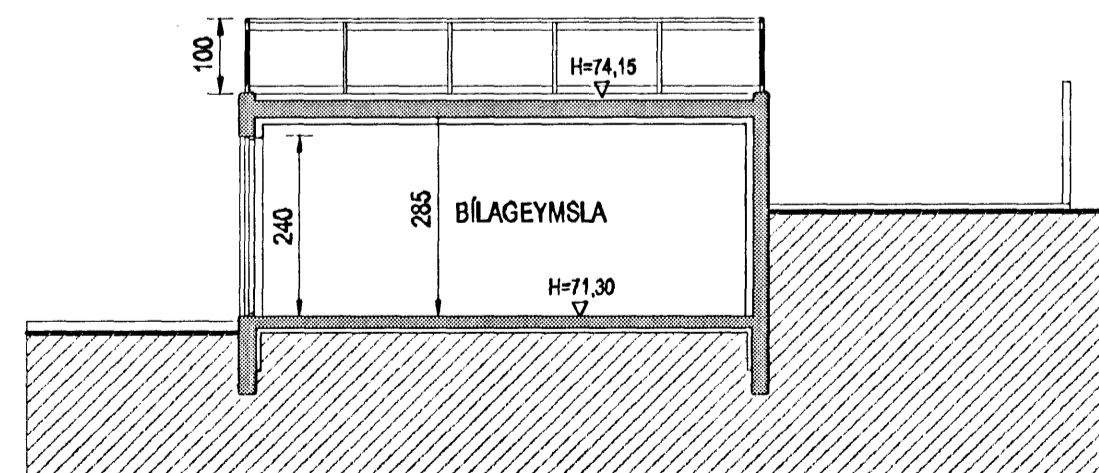

SNID C-C  
MKV. 1:100

| Br. nr. | Dags.     | Af. | Breyting                             |
|---------|-----------|-----|--------------------------------------|
| Ⓐ       | 12.12.06. | þF  | einangrun svola ferð undir loftplötu |
| Ⓑ       |           |     |                                      |
| Ⓒ       |           |     |                                      |
| Ⓓ       |           |     |                                      |

Hönnun húss:

**ALTEIKNING ehf**  
ÖLL ALMENN TÆKNINGJÓNUSTA

MÍÐSALIR 7, 201 KÓPAVOGUR, Sími 897-4588

Þorsteinn Friðþjófsson, byggingatæknifræðingur  
Kt. 211055-5299 netfang: midsalir@bt.net.is

**FJÓLUÁS 28**  
**HAFNARFJÖRÐUR**

Teikningarheiti: GRUNNMYND EFRI HÆÐAR  
SNID

Dags. 28.10.2006. Kvarði 1:100

Hannað þF Teiknað þF Samþ.

Verknr. 06-816

Teikn.nr. 103

Breyt.nr. A