




ÚTLIT NORÐUR

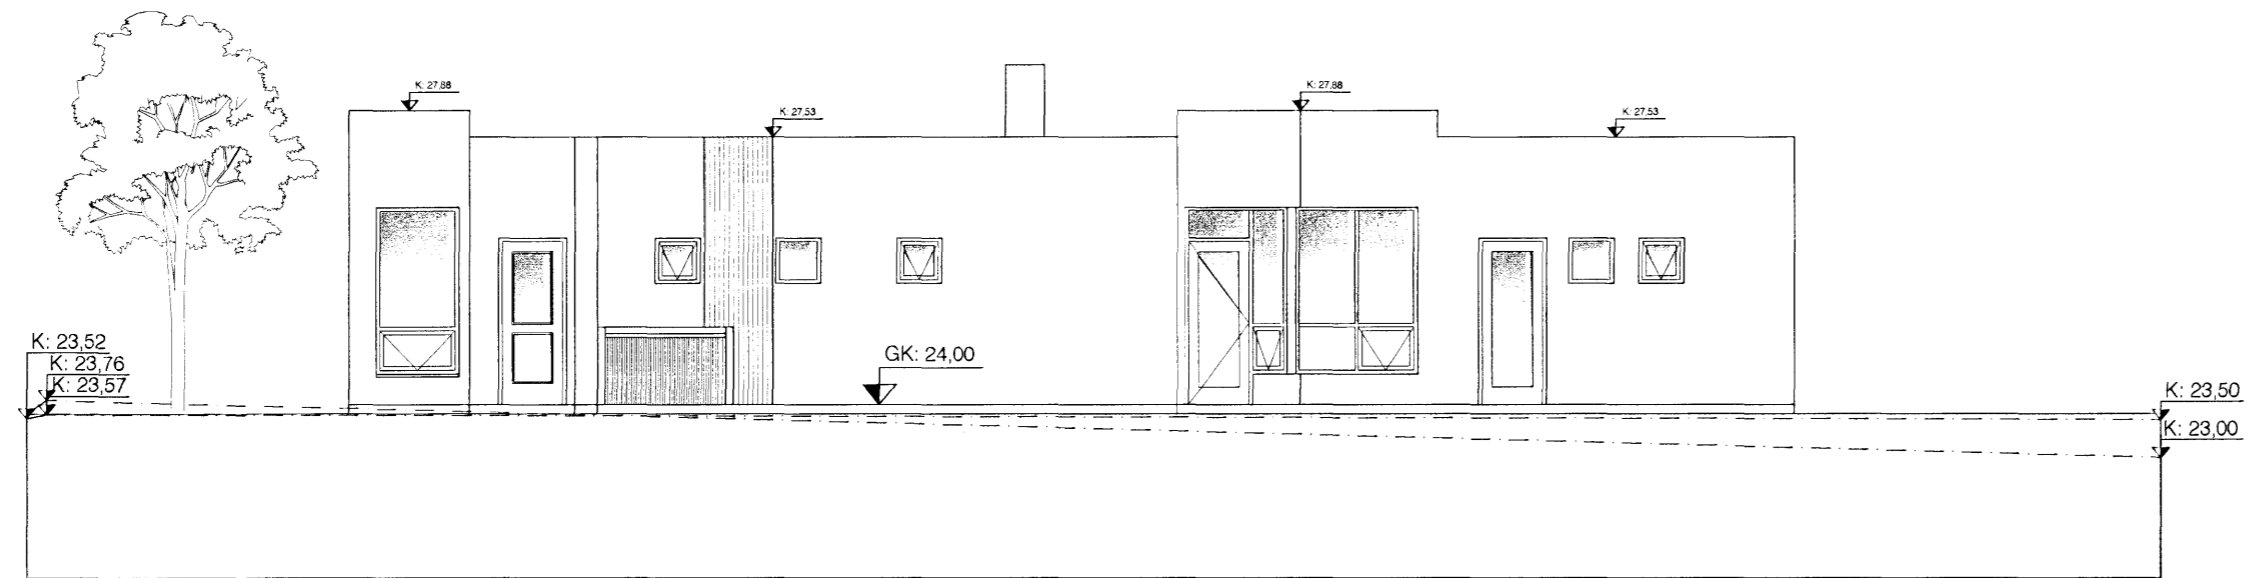

ÚTLIT VESTUR

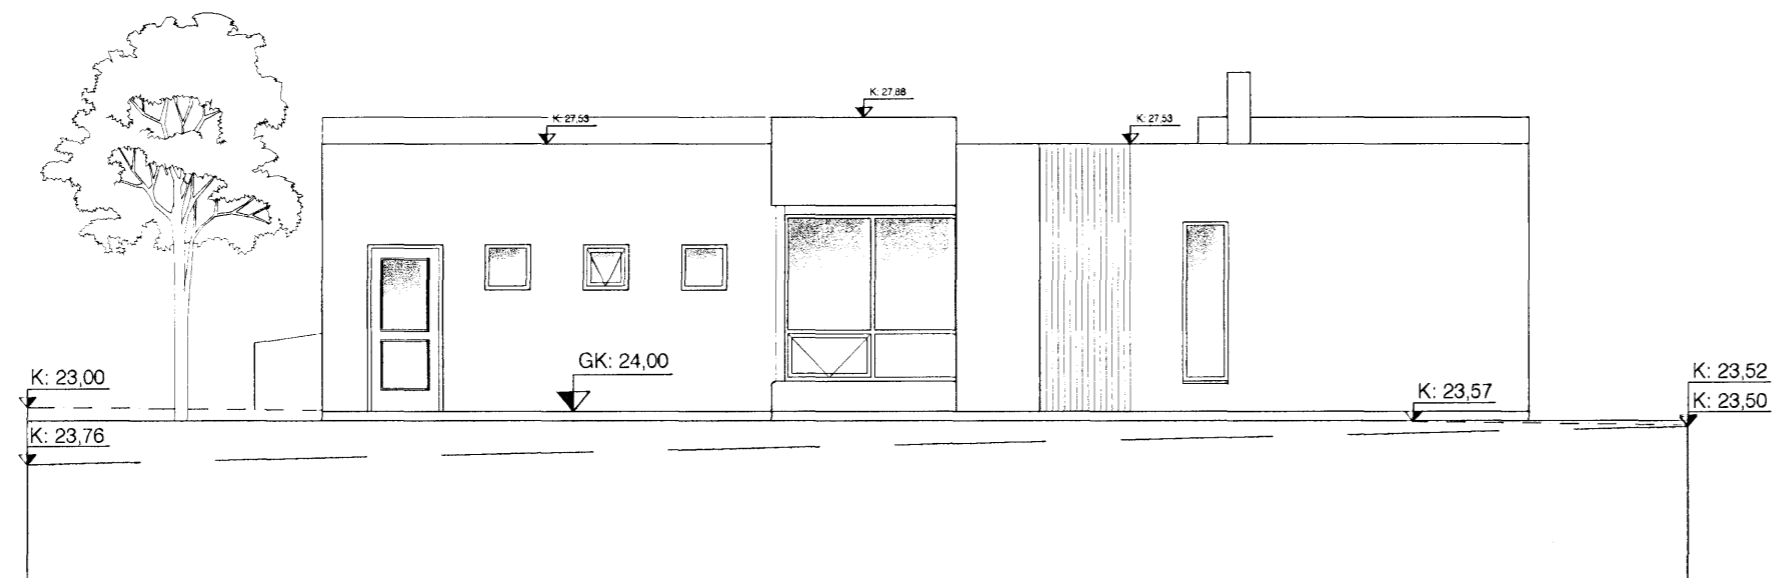

ÚTLIT SUÐUR

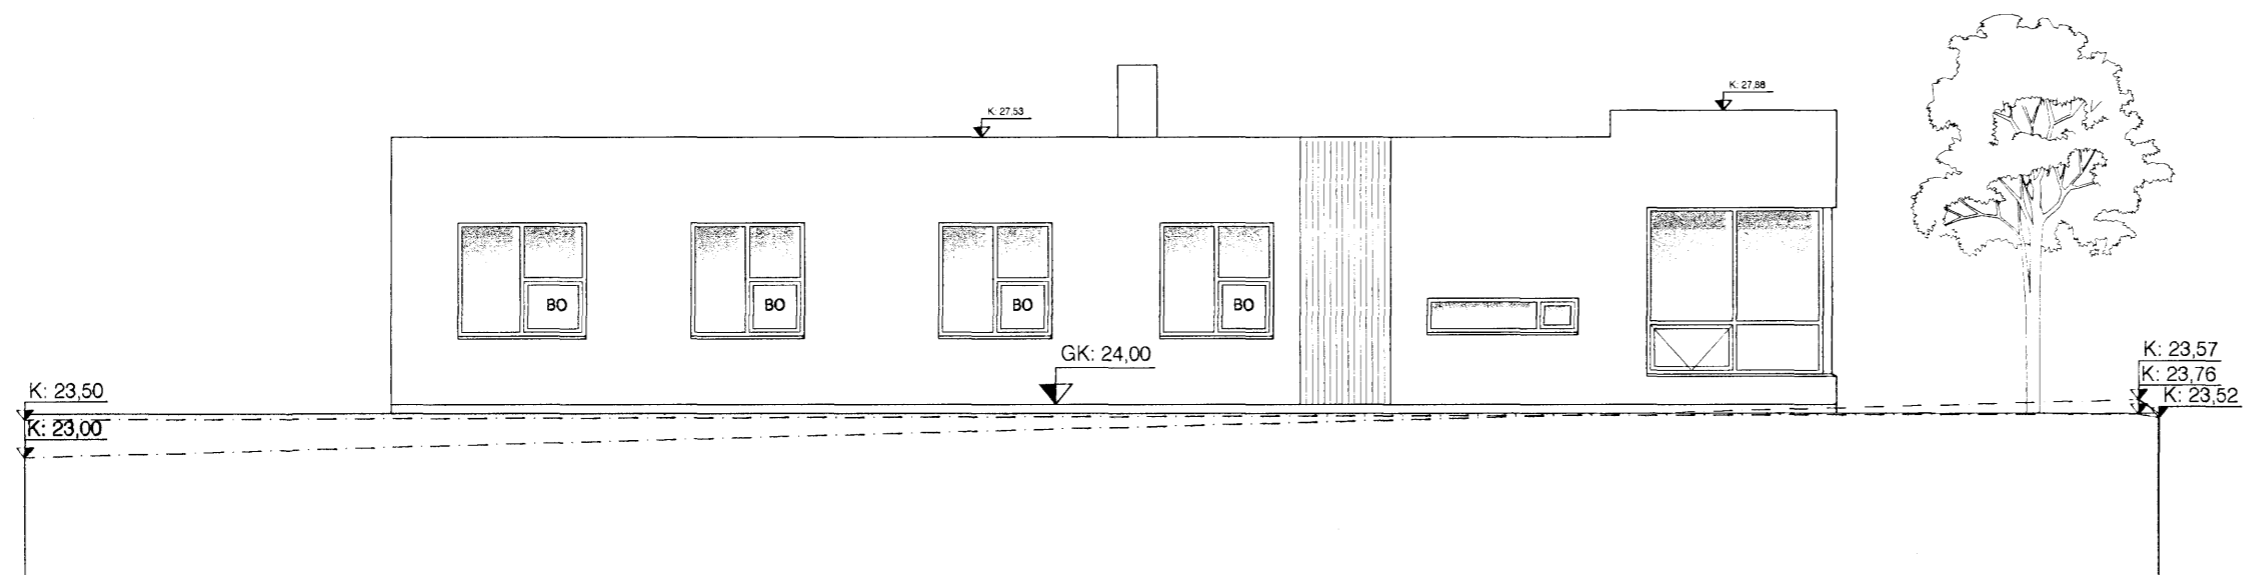

ÚTLIT AUSTUR

Samþykkt þann
21 MARS 2007
Byggingafultrúinn í Hafnarfirði
F.h. Kristján Þórarinnsson

Góð hönnun er kjarni málsins

Margrét Cassaro
SÓLARK-ARKITEKTAR EHF

FLÉTTUVELLIR 32
221 HAFNARFJÖRDUR
ÚTLIT

KVARDI: 1:100

DAGS. 10.10.05 BR. 13.02.07 TEIKN. 02

SIGRÚN ÓLADÓTTIR ARKITEKT FAÍ
MARGRÉT CASSARO BYGGINGAFRÆÐINGUR
110753-4119 / 100572-5169

BÆJARHRAUN 2 220 HAFNARFJÖRDUR
SÍMI: 561 2707 - 861 2707 - 899-2707 FAX: 561-2707
netf.: arkitektur@solark.is www.solark.is

SÓLARK
ARKITEKTAR
HUGVERKSHÚS

