





Samþykkt þann

14 MAR 2007

Byggingafultrúinn í Hafnarfirði
F.h. Jón Sigurðsson

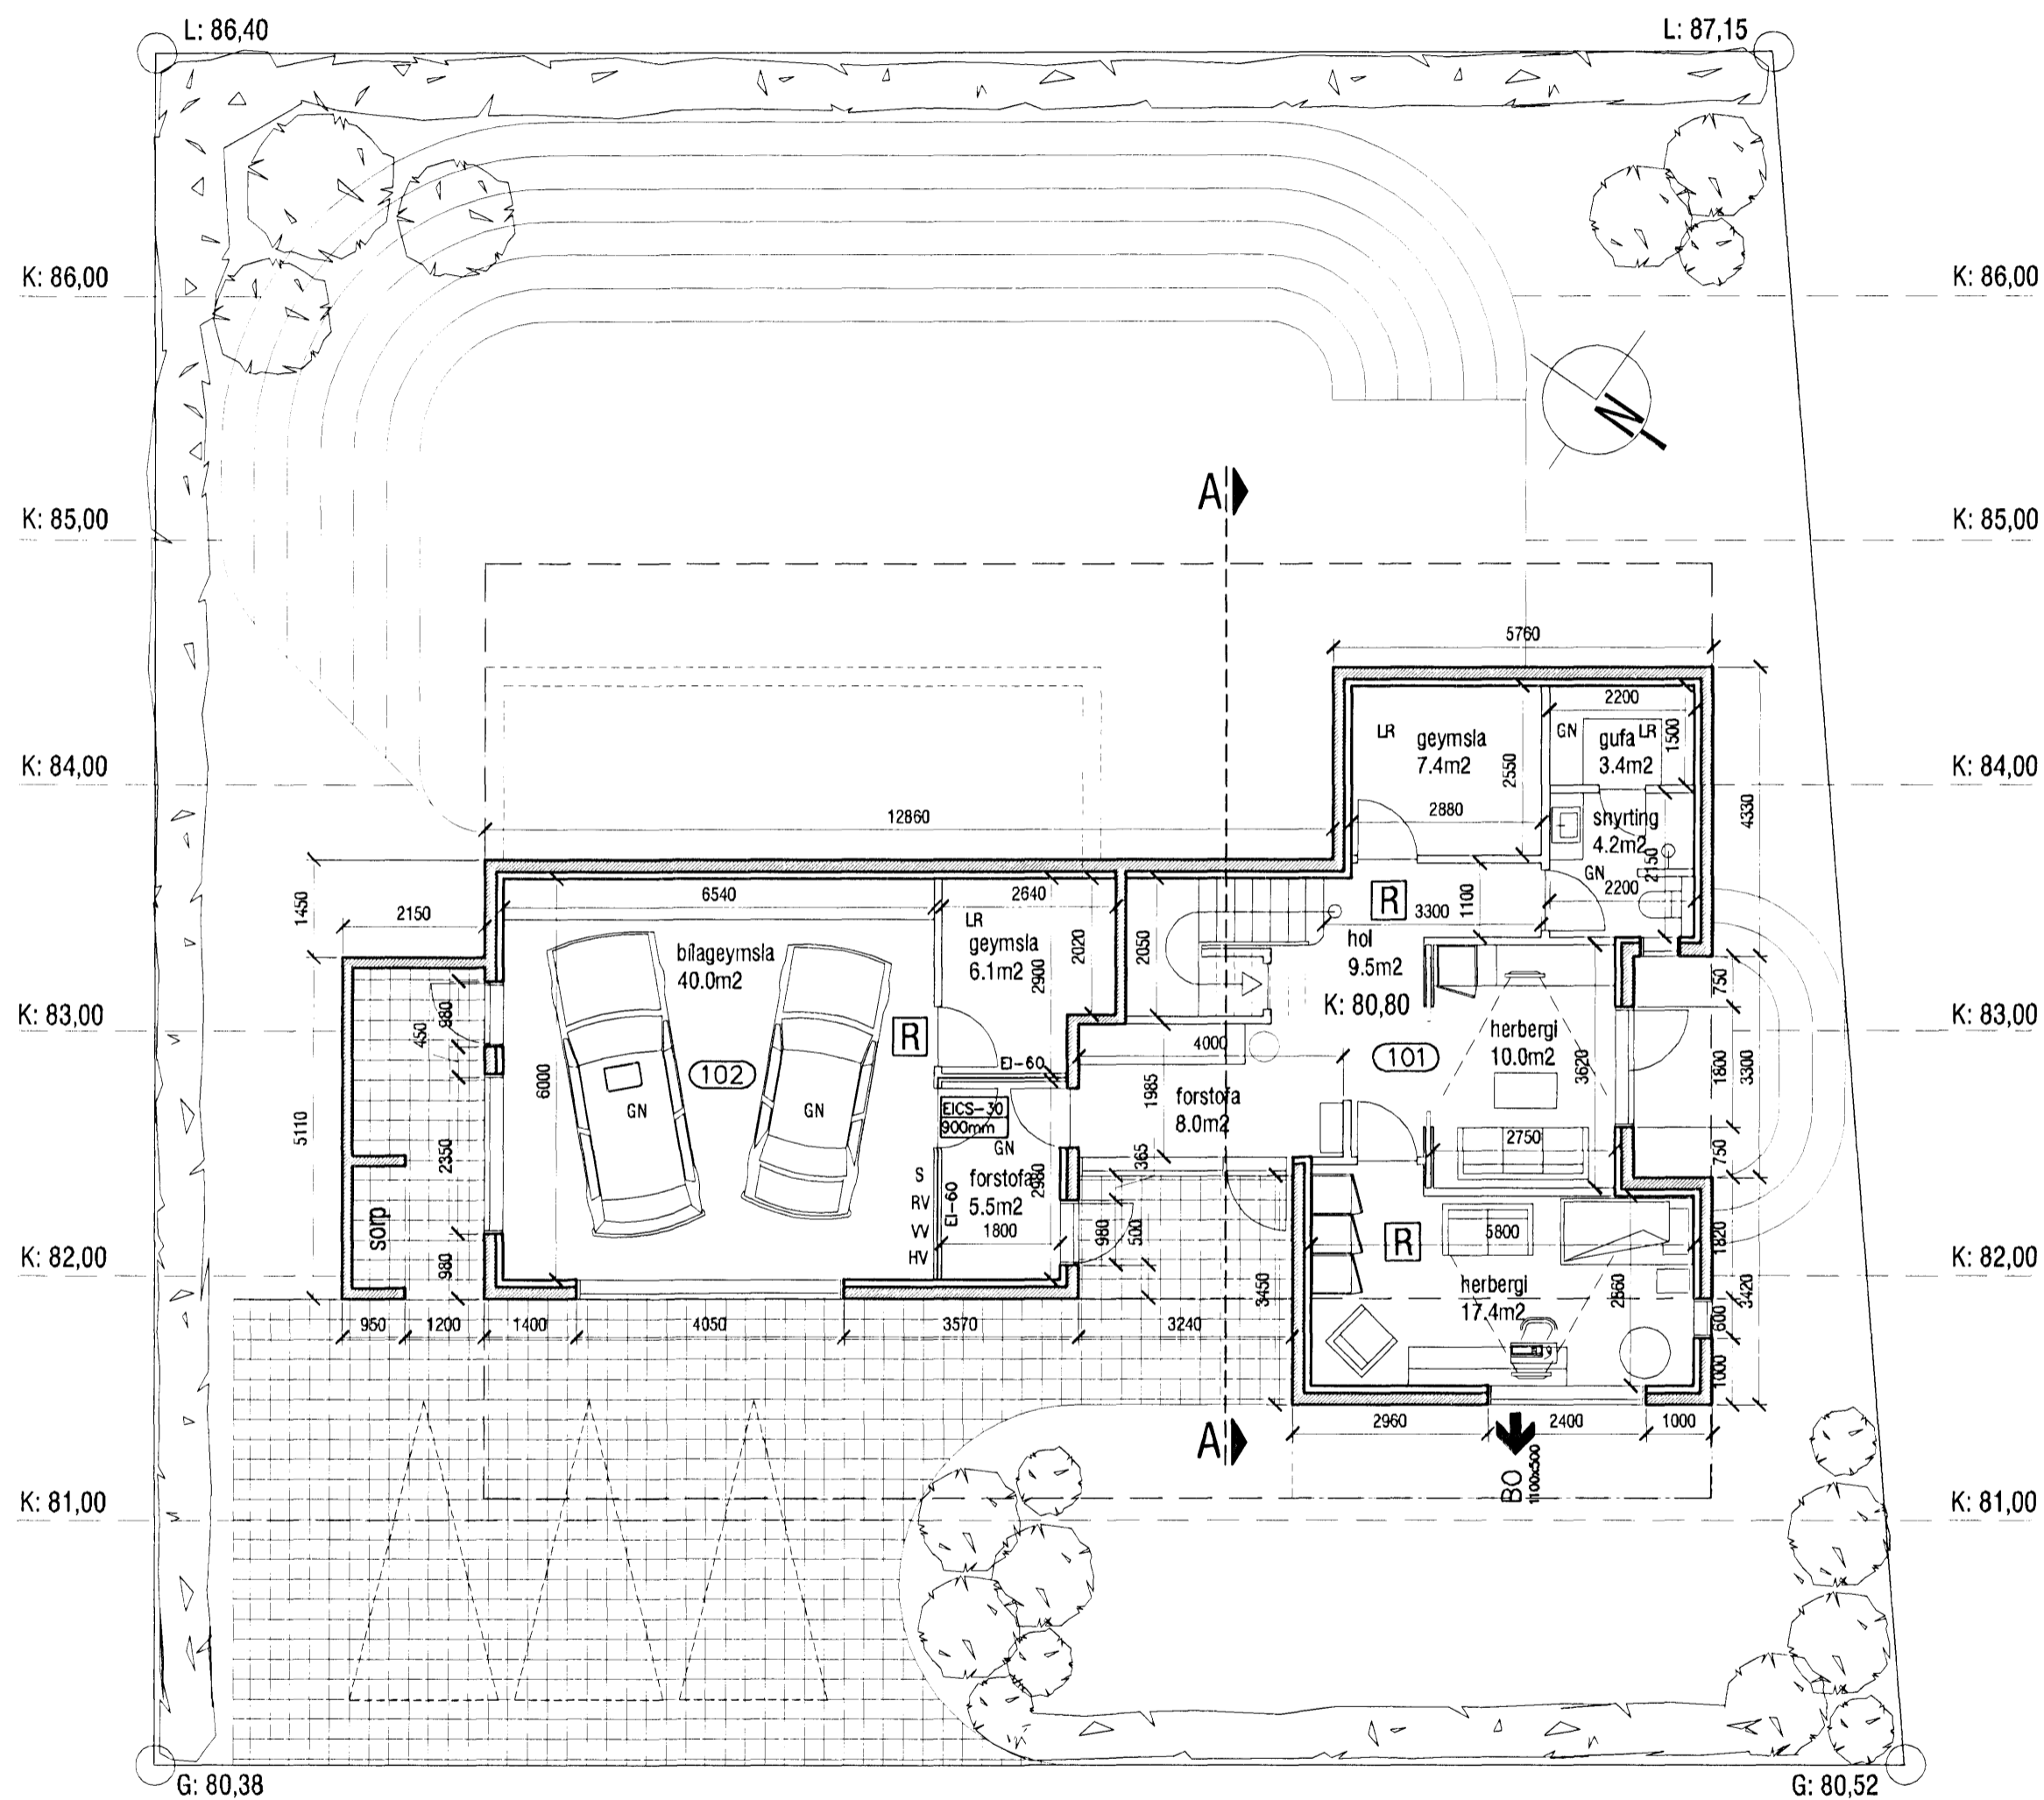

Grunnmynd efri hæðar
mkv. 1:100

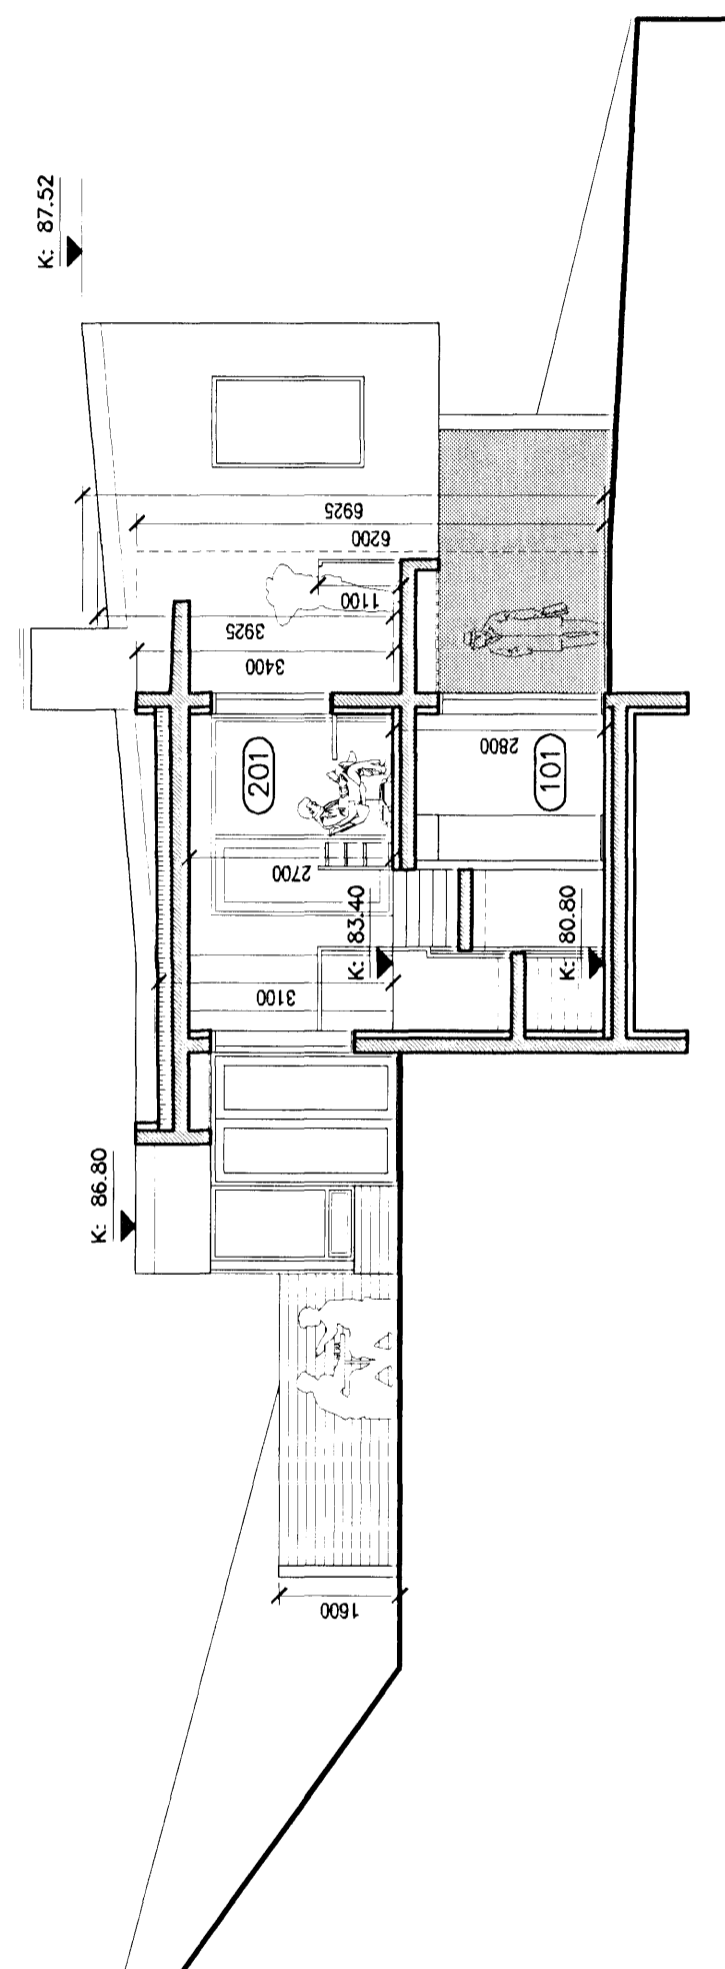

Sneiðing A-A
mkv. 1:100

Kári Eiríksson



VERKSTÆÐI ARKITEKTA ehf. - Gunnarssundi 5 - 220 Hfj. - sími: 565 9779
KÁRI EIRÍKSSON arkitekt FAI - kt: 070365-4059 - email: kari@aok.is - www.aok.is

verk Furuás 22, Hafnarfirði		
EINBYLISHÚS		
teikning	Grunnmynd neðri hæðar	teikning nr. 0626
Sneiðing A-A		202
AÐALUPPDRATTUR		
hannað KE	teiknað KE	dags. 5.mar.2007
mkv. 1:100	töluskrá 0626-202.dwg	prentað 5.mar.2007
bláskærð A2	Öll mál eru í millimetrum. Öll vafaatriði skal bera undir hönnuð. Mælið ekki af teikningum, öll mál athugist á staðnum. Öll afnot og afritun teikningar, að hluta eða í heild, er háð skriflegu leyfi höfundar.	