Furuás 32 Haf.

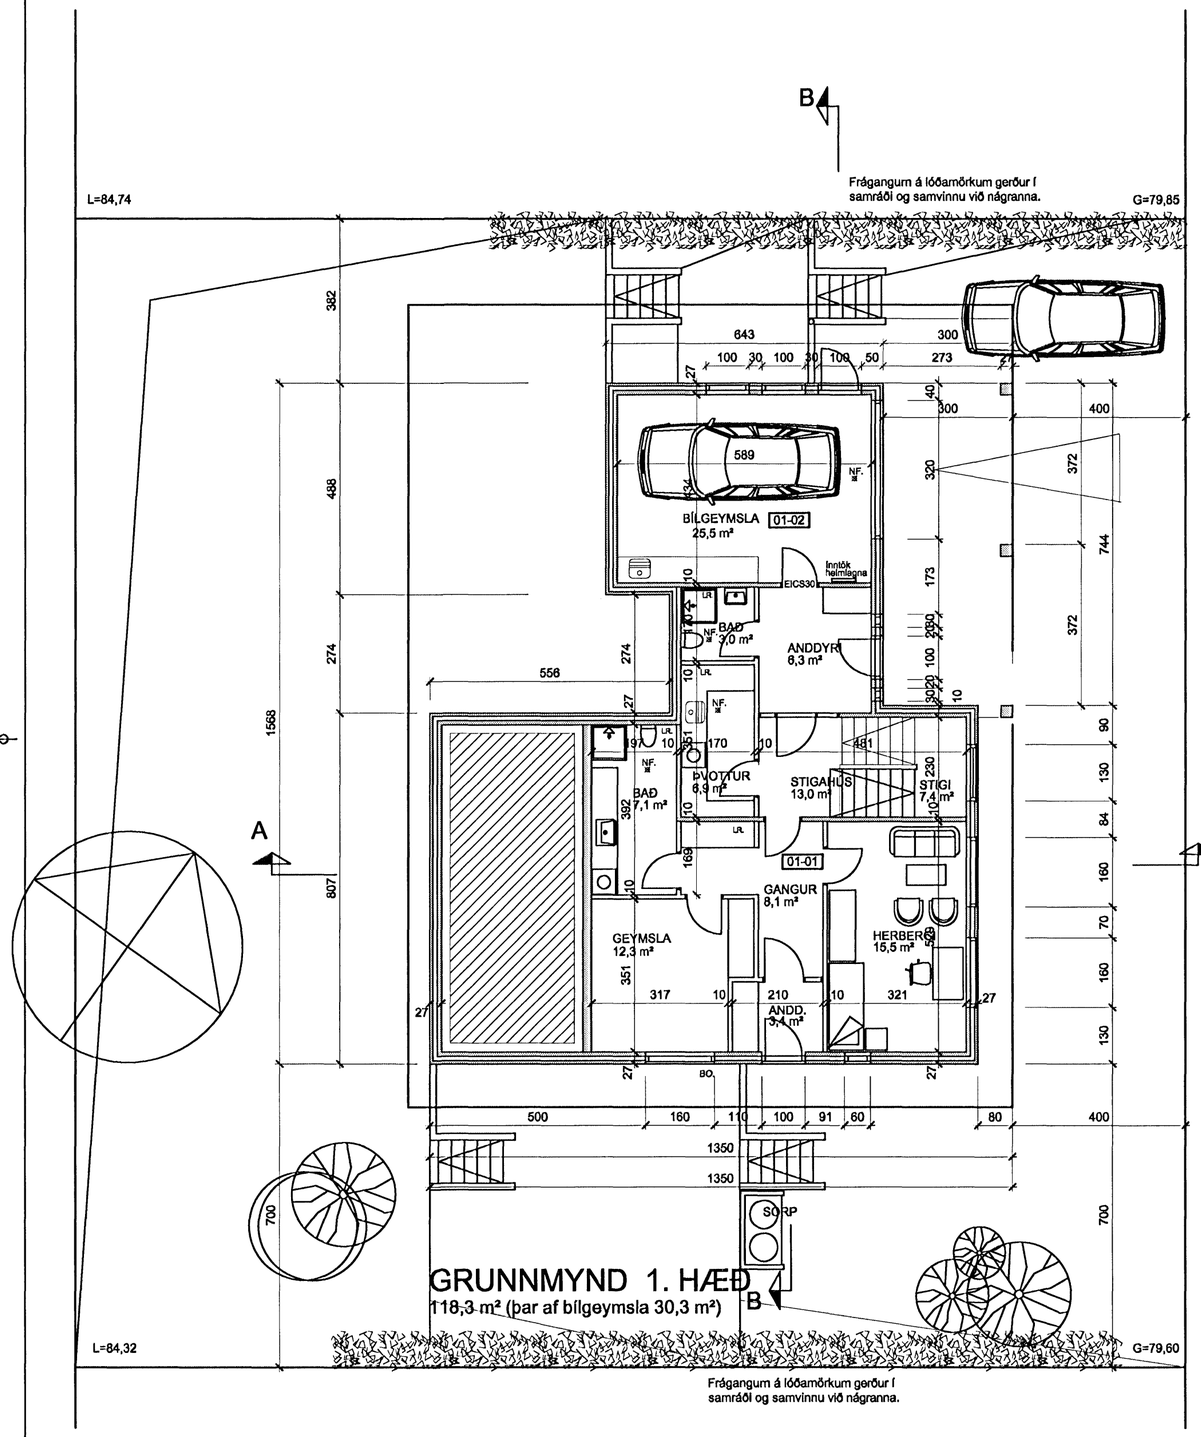

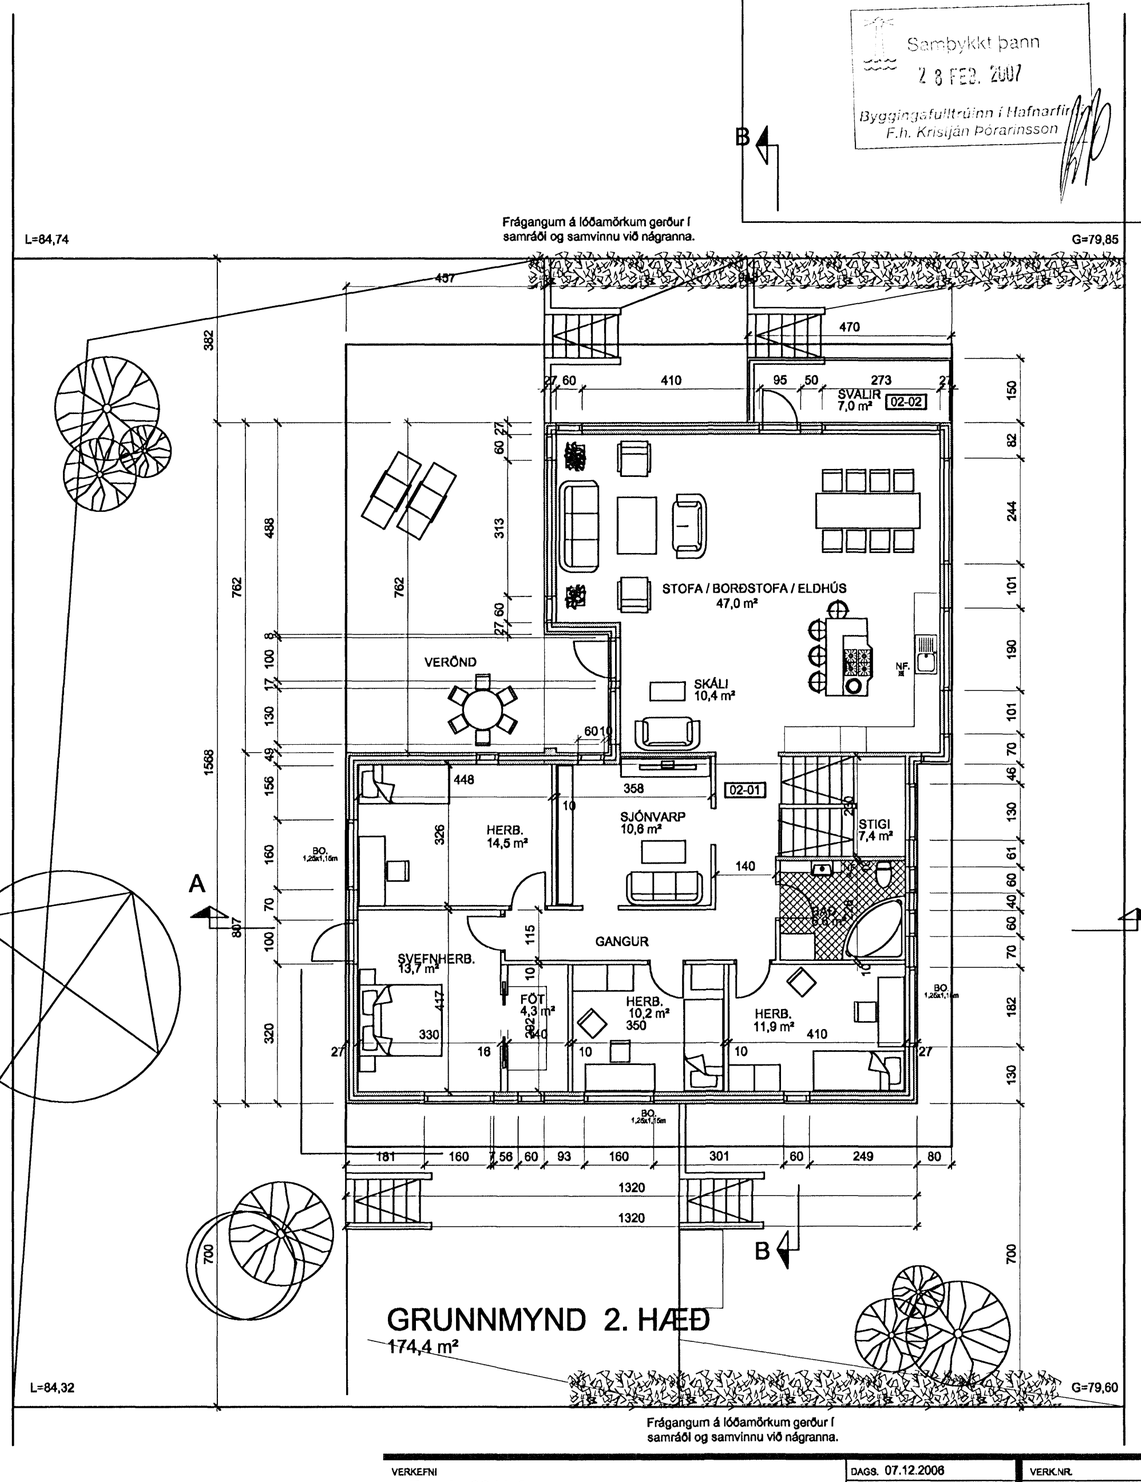

Samþykkt þann
2 8 FEB. 2007
Byggingafulltrúinn í Hafnarfirði
F.h. Kristján Pórarinsson

VERKEFNI Furuás 32 Haf.	DAGS. 07.12.2006 BR. 17.01.2007 08.02.2007	VERK.NR.
Grunnmyndir 1 : 100		TEIKN. ÁJ TEIKN. NR. AF 3 102

ARKO
170441-4519
ÁSMUNDUR JÓHANNSSON
sími 8992943
netfang asj@ir.is