
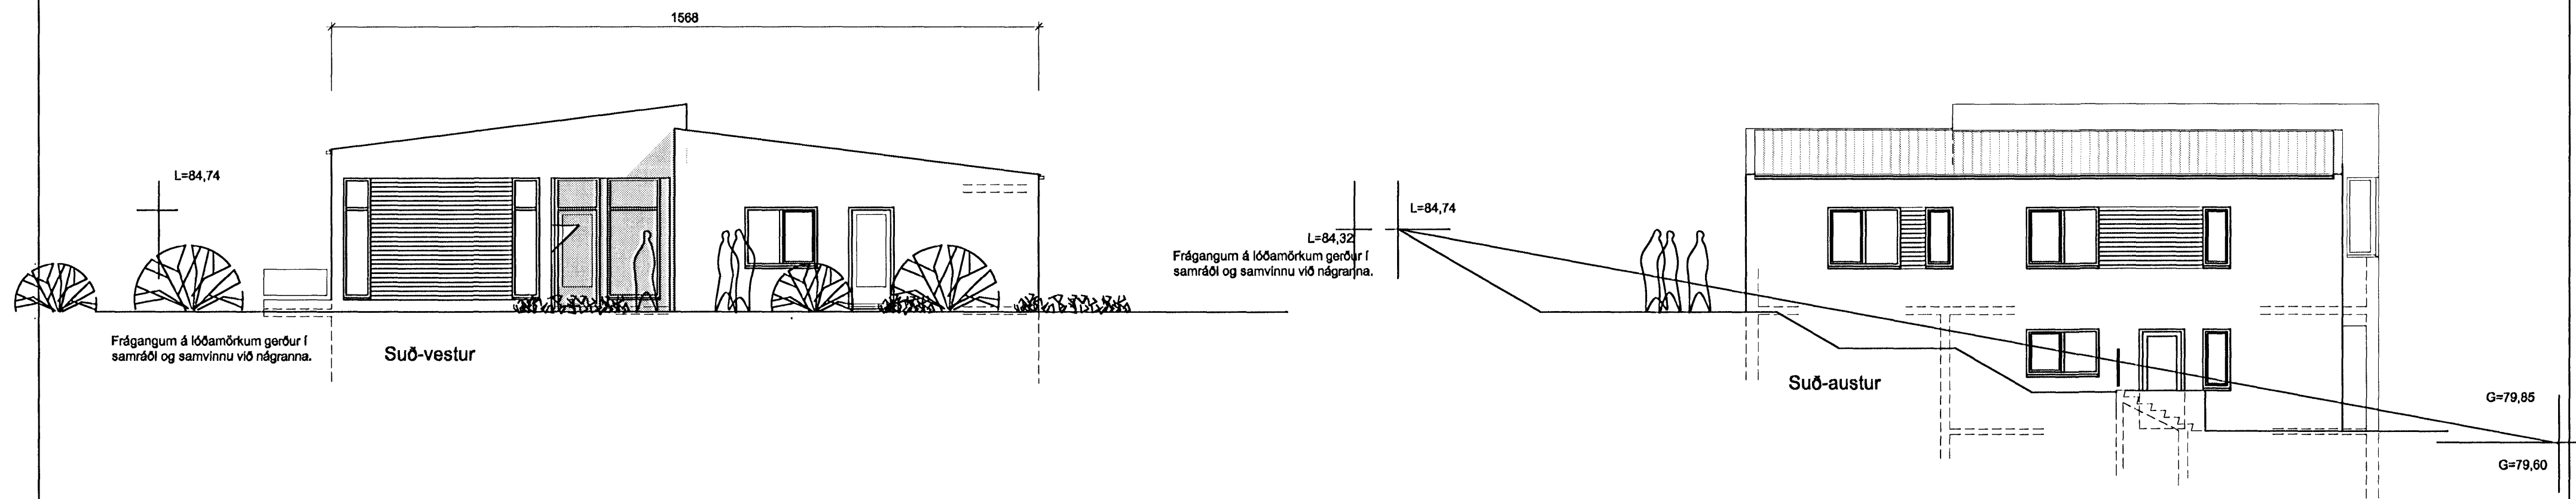


Furuás 32 Haf.

Samþykkt þann
28 FEB. 2007
Byggingafulltrúinn í Hafnarfirði
F.h. Kristján Þórarinnsson

15 mm þynning. Klætt með
12 mm setrus-panel á
loftunar pappa.

15 mm þynning. Klætt með
12 mm setrus-panel á
loftunar pappa.

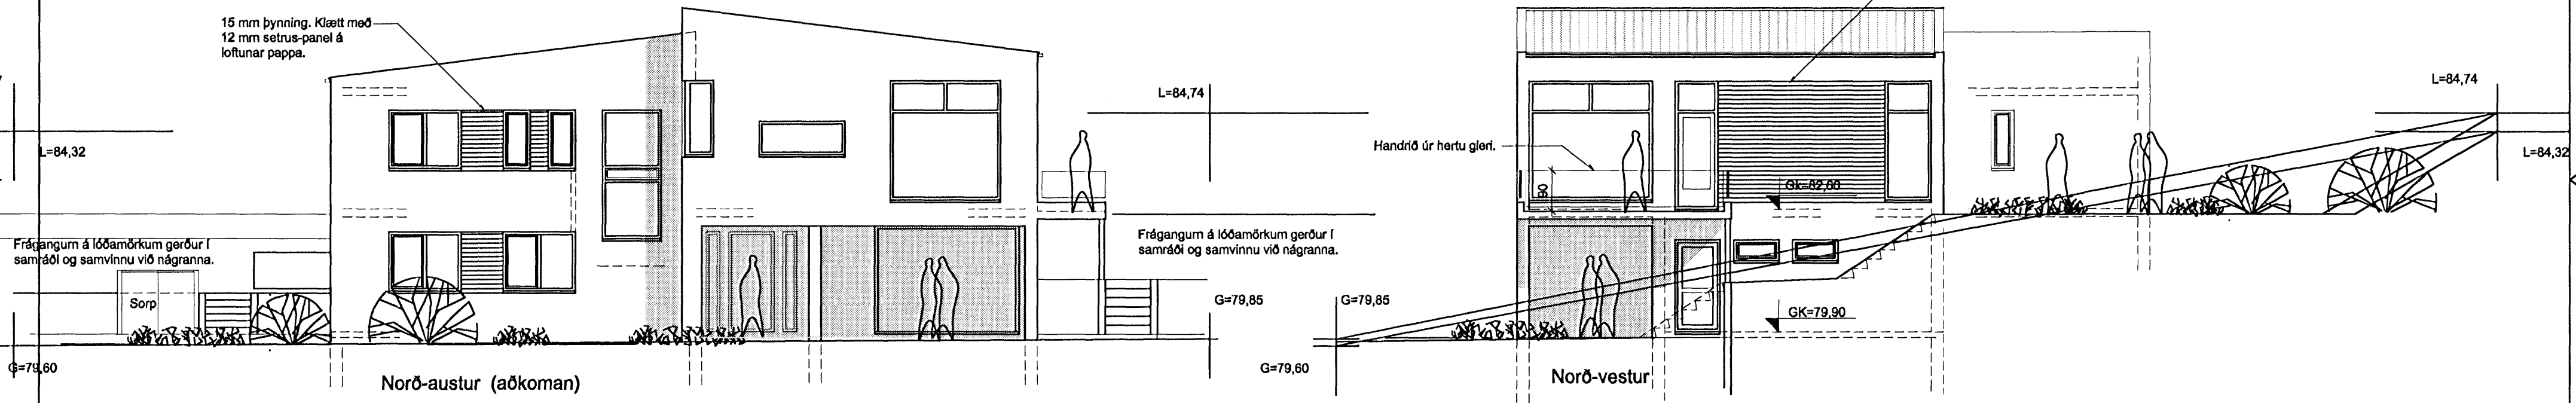

VERKEFNI Furuás 32 Haf.	DAGS. 07.12.2008	VERK.NR.
Útlitsmyndir 1 : 100	BR. 17.01.2007 08.02.2007	TEIKN. ÁJ
ARCO		TEIKN.NR. AF 3
170441-4519		103
ÁSMUNDUR JÓHANNSSON		sími 8992943 netfang asj@ir.is