




Snið A-A, mkv.1:100.

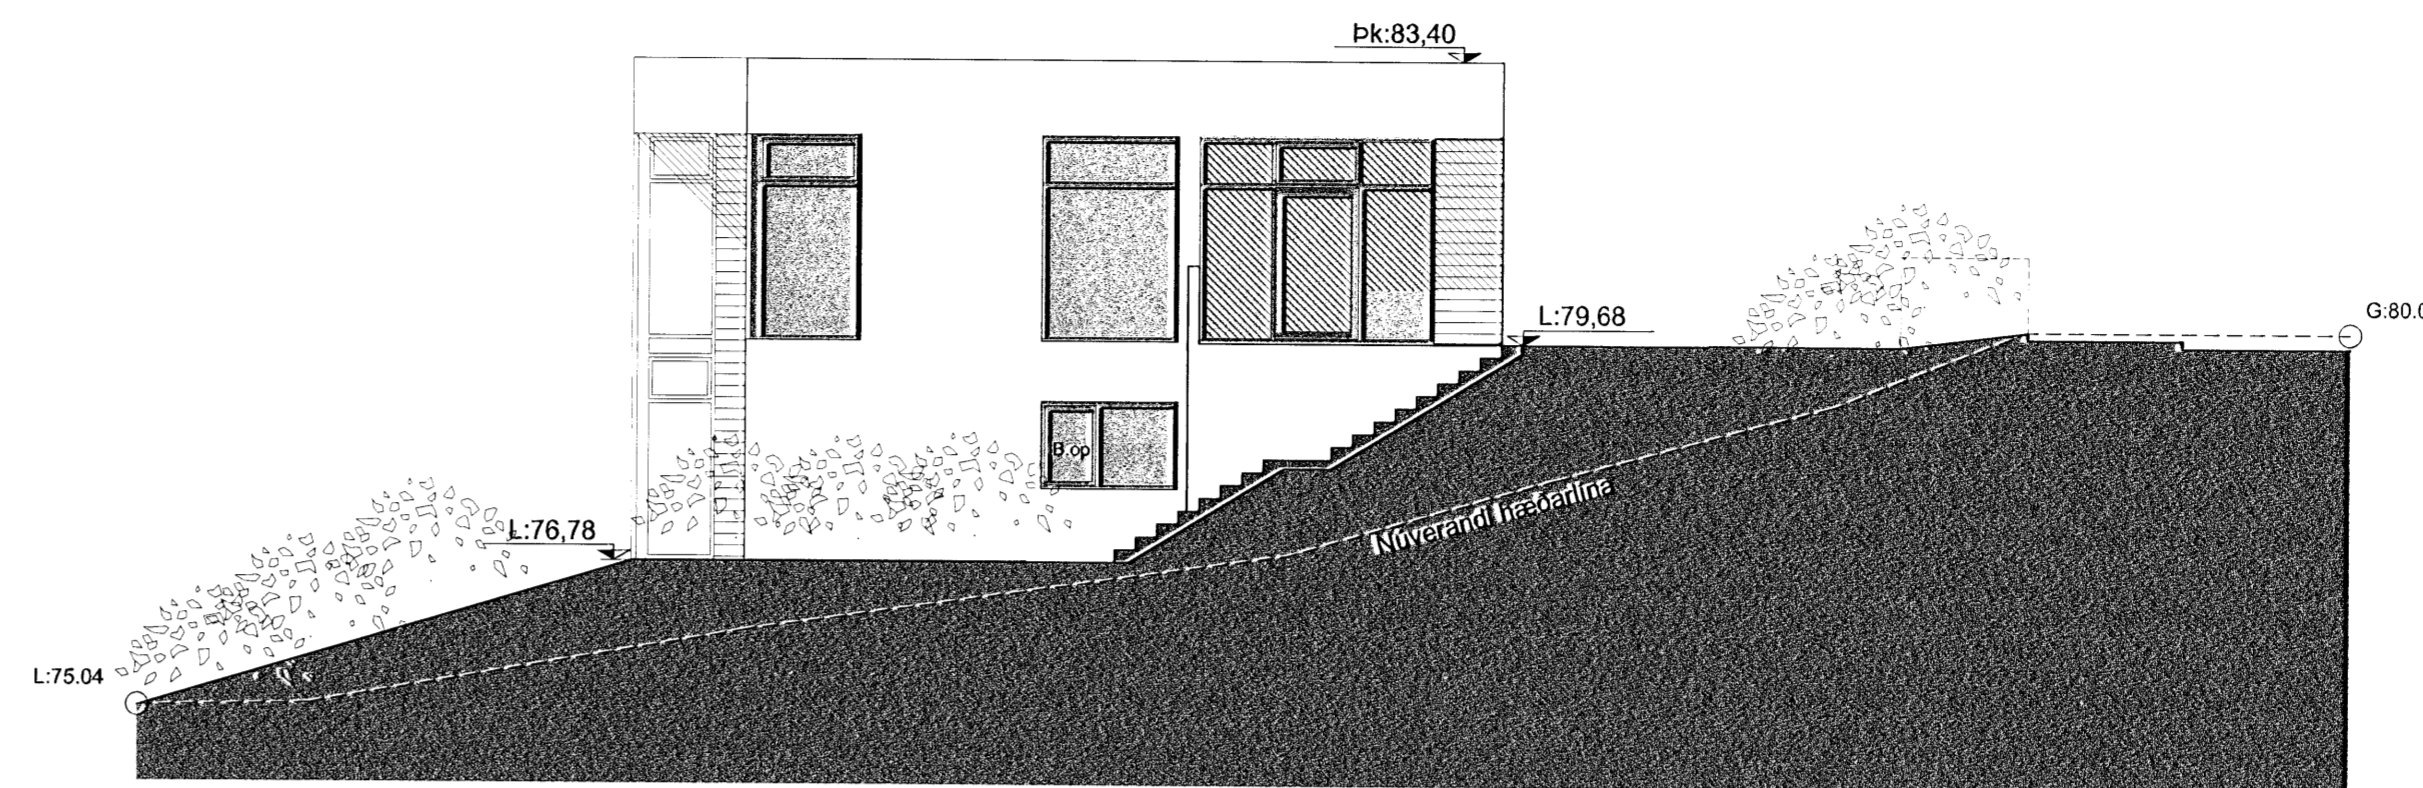


Útlit norðvestur, mkv.1:100.

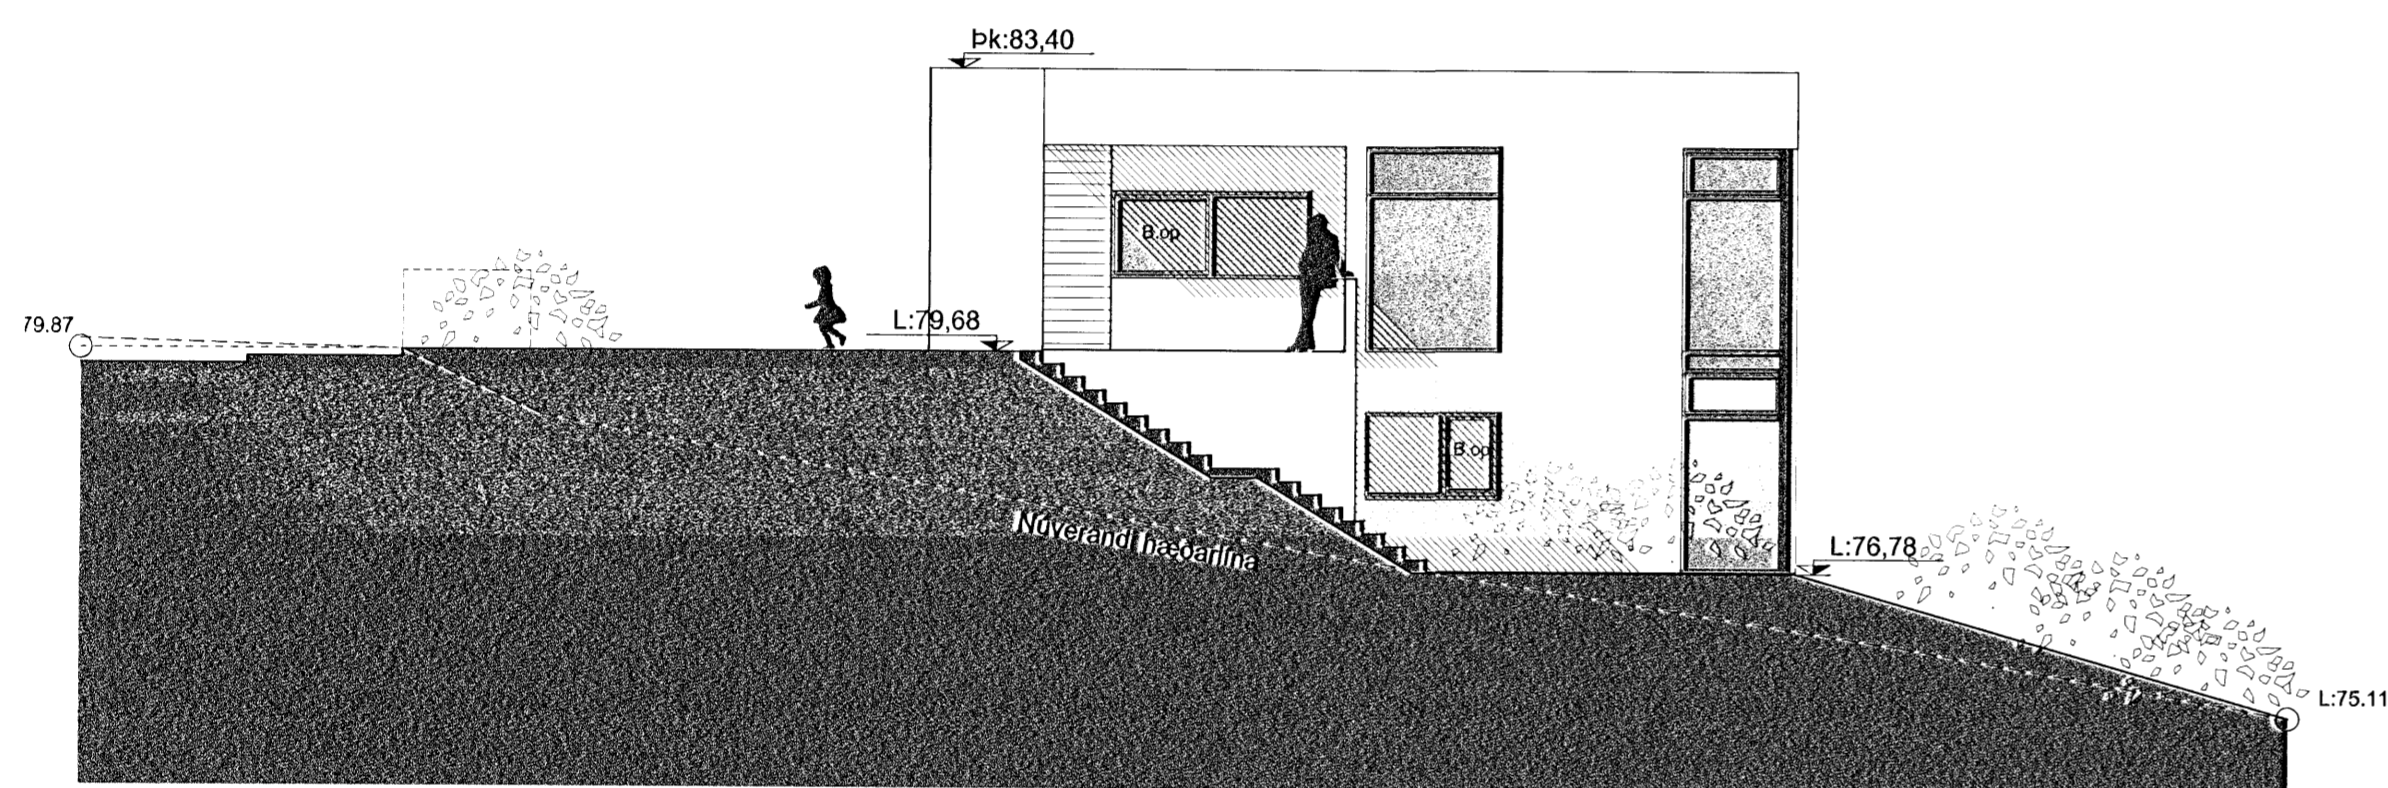

Útlit suðaustur, mkv.1:100.

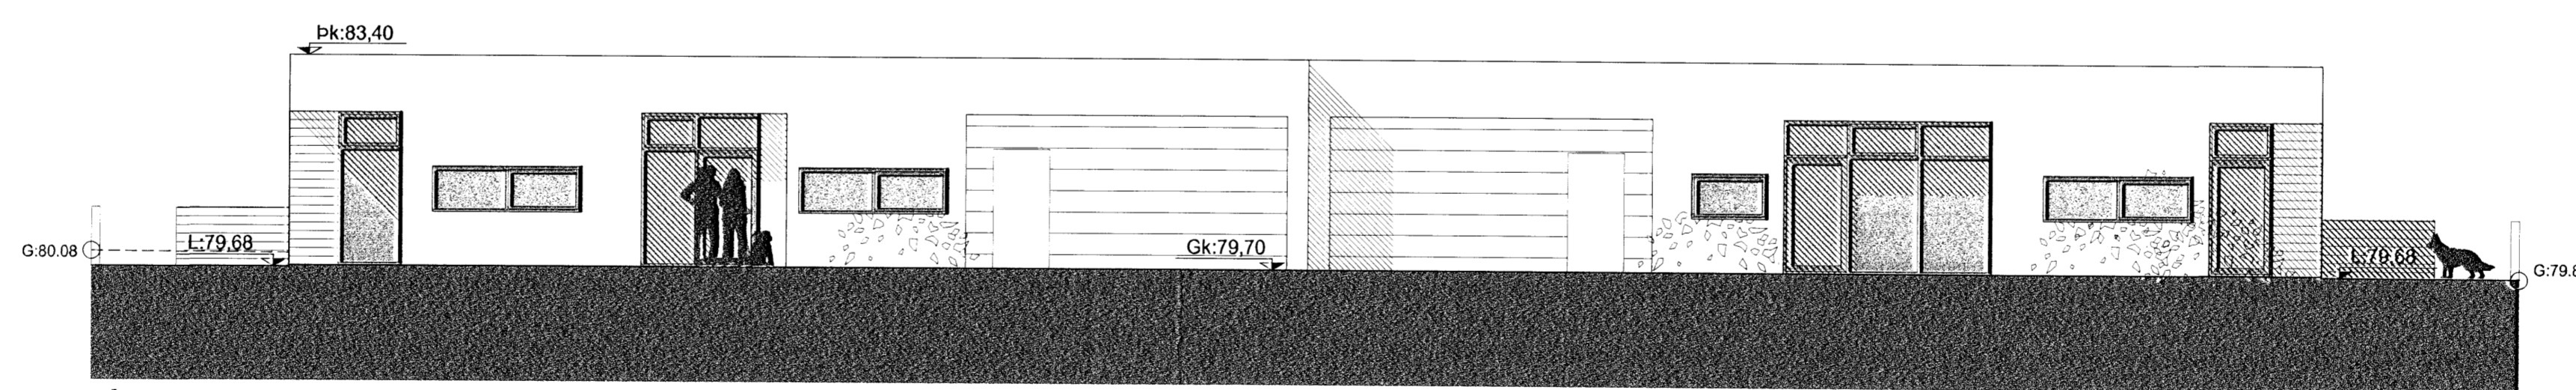

Útlit suðvestur, mkv.1:100.

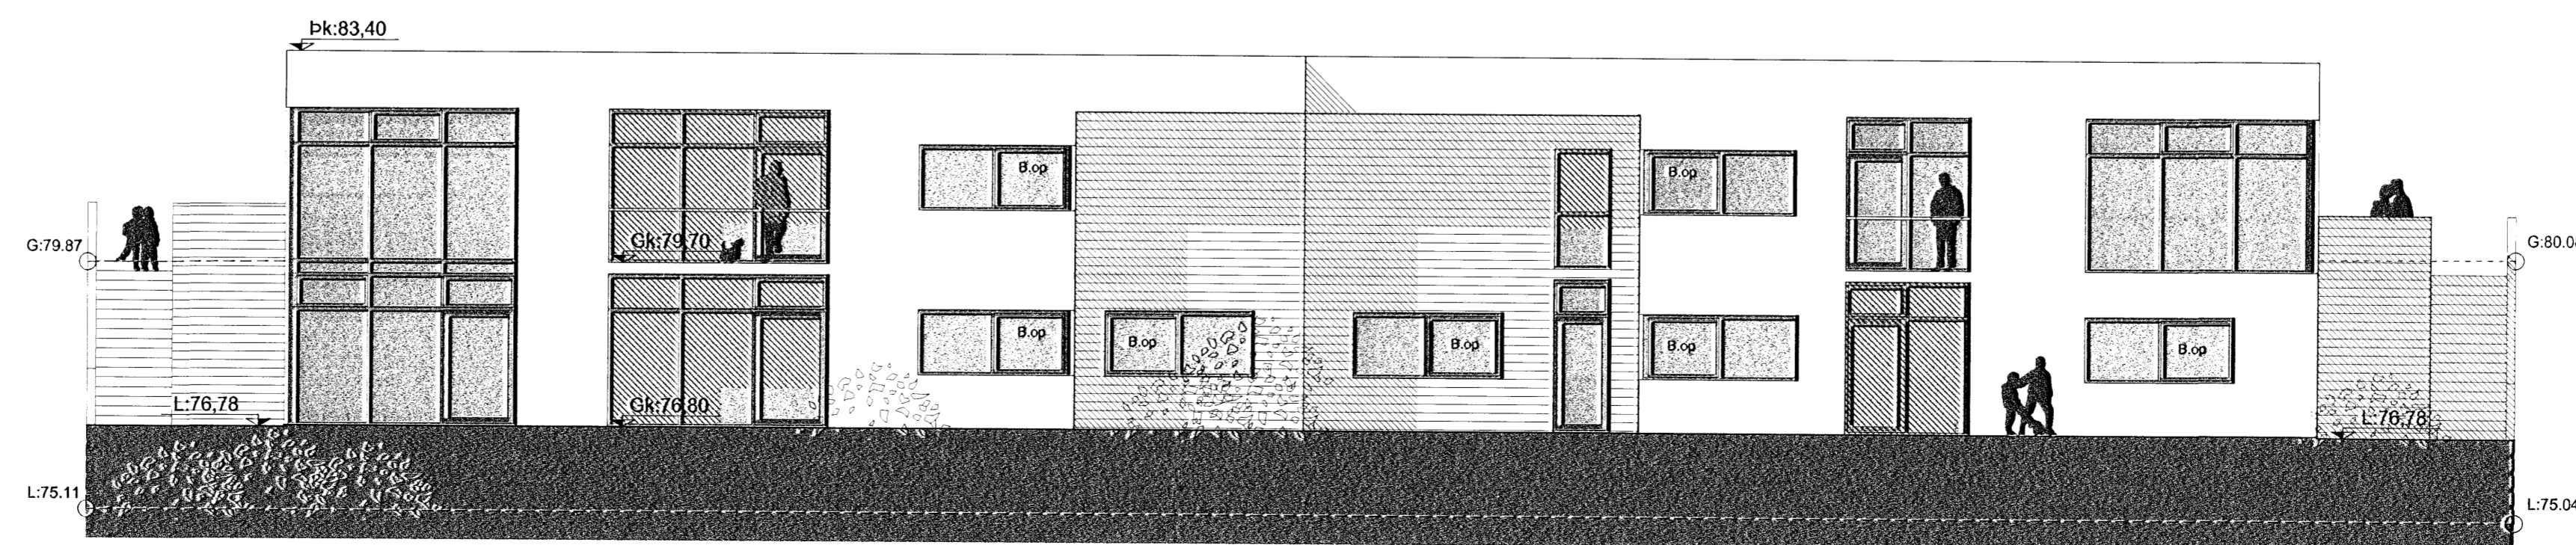

Útlit norðaustur, mkv.1:100.

BREYTINGAR

VERKHEITI
Furuás 12 og 14
Parhús
Hafnarfirði


VERK
Útlit/Snið

MÁL
A1 1:100/A3 1:200
HANNAB
Bj.Snað.
YFIRFARIB:

VERKNÖMUR
751-49

DAGS
20.03.2007
TEKNAÐ
SH/GAH

TEKNINGANÖMUR
1.03

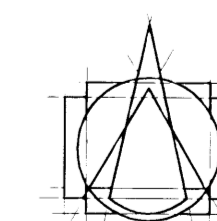

T.ark
TEKNIÐSTOFAN ehf
ARKITEKTAR - BRAUTARHOLTI 6
105 REYKJAVÍK - ÍSLAND
Sími: 540 5700 - FAX: 540 5701
teknistofan@tark.is - www.tark.is

IVON STEFÁN CILJA FAÍ 141155-4159
BJARNI SNAEBJÖRNSSON FAÍ 020753-4989
ÁSCGEIR ÁSCGEIRSSON BFÍ 040161-5429

SAMP.