



Útlit suður mkv.1:100

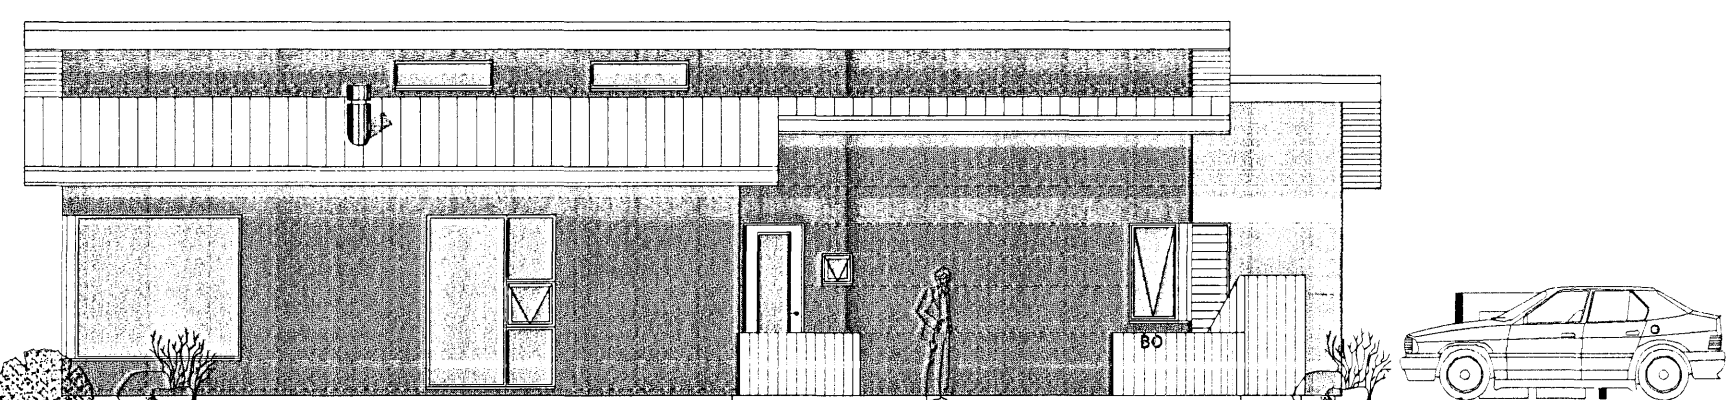

Útlit vestur mkv.1:100

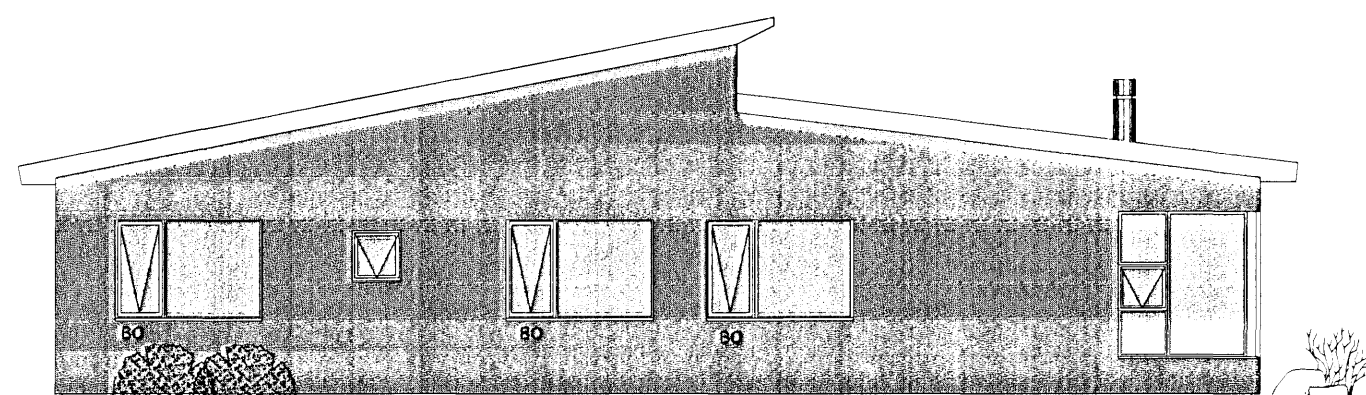

Útlit norður mkv.1:100



Útlit austur mkv.1:100

Samþykkt þann
23 MARS 2007
Byggingafulltrúinn í Hafnarfirði
F.h. Kristján Þórarinnsson

Samþykkt þann
21 MARS 2007
Byggingafulltrúinn í Hafnarfirði
F.h. Kristján Þórarinnsson

C	
B	
A	20.09.06 Smá breyting á glugga í baðherbergi
Dags:	Breyting:
BREYTINGAR	

Verkefni:	Glitvellir 7 221 Hafnarfirði	
Heiti teikningar:	Útlit.	
Verkefni nr.:	685	
	Teikning nr.:	003
Mælikvarði:	1:100	Teiknað: Atli J.
Dags:	26.06.2006	Hannað: Sveinn Ingólfsson

VERKHÖNNUN EHF
Sveinn Ingólfsson Verkfræðingur
kt: 141240-4639
Kirkjulundi 13 210 Garðabæ
Sími: 565 6900 Fax: 565 6910
Tölvupóstur: verkhoennun@simnet.is

Sveinn Ingólfsson