



GLITVELLIR 8 HAFNARFIRÐI.


Samþykkt þann
25 APR. 2007
Byggingafultrúinn í Hafnarfirði
F.h. Kristján Þórarinnsson

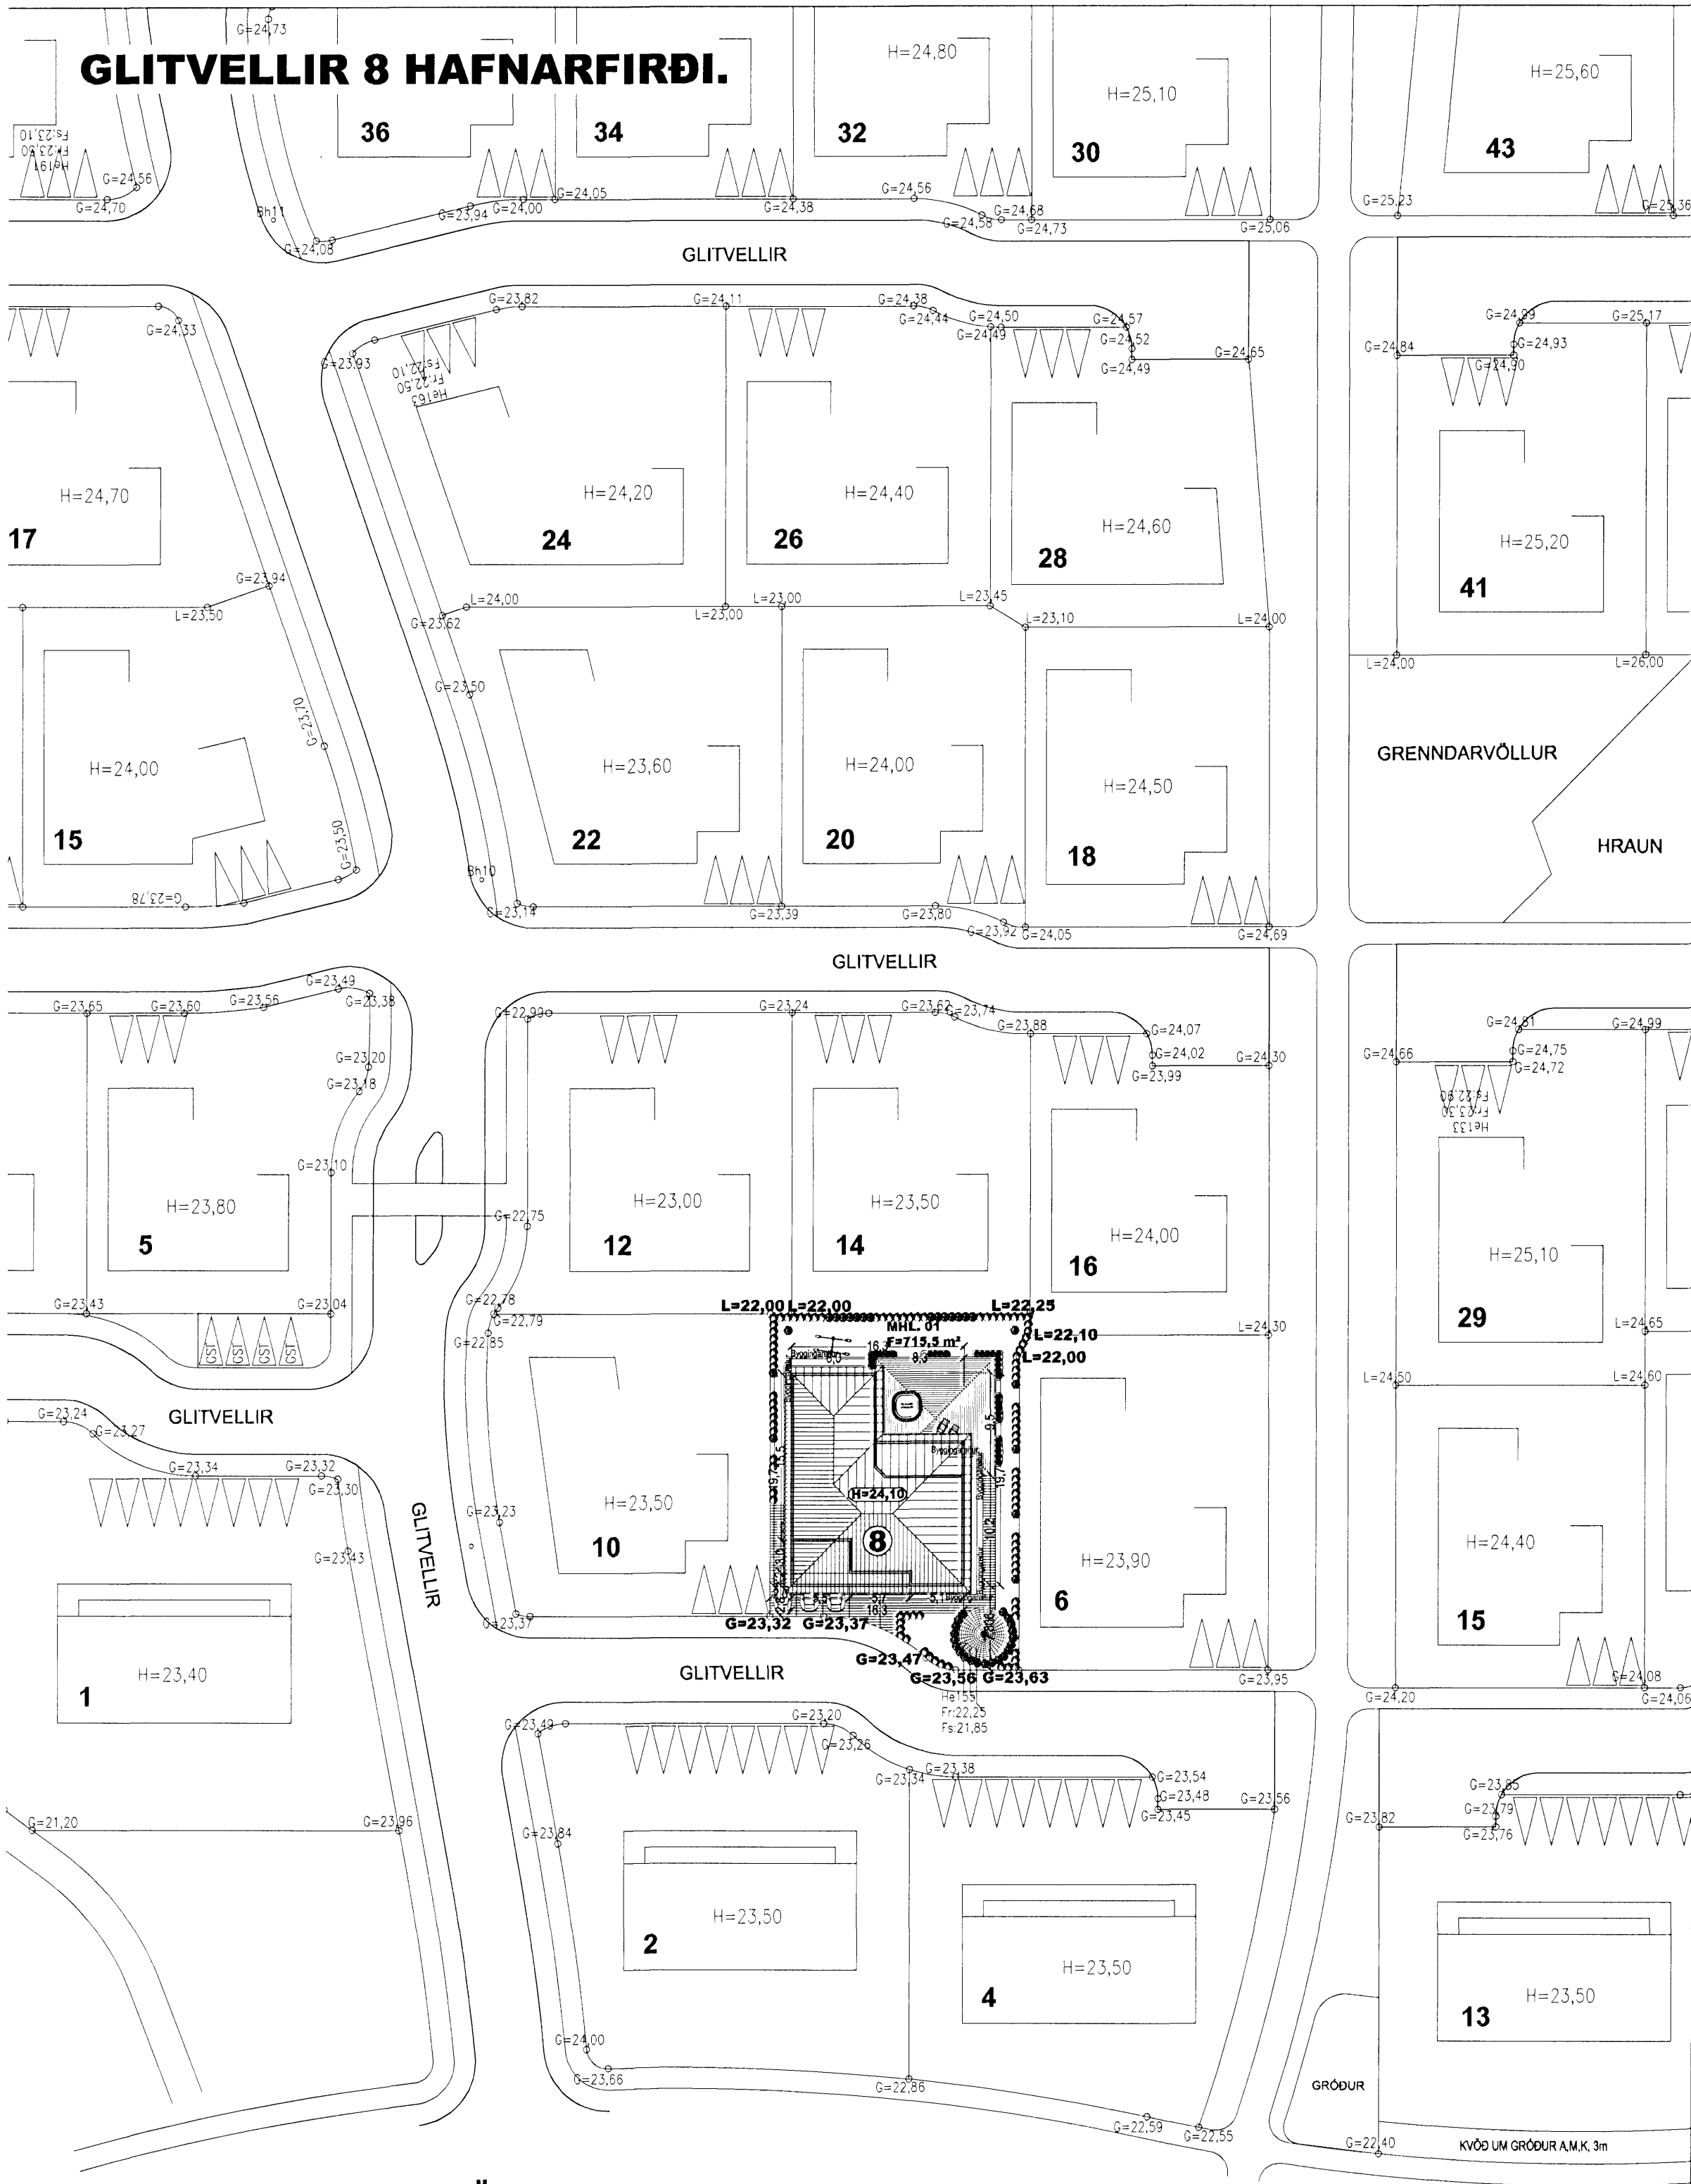

SNID A-A MKV. 1:100.

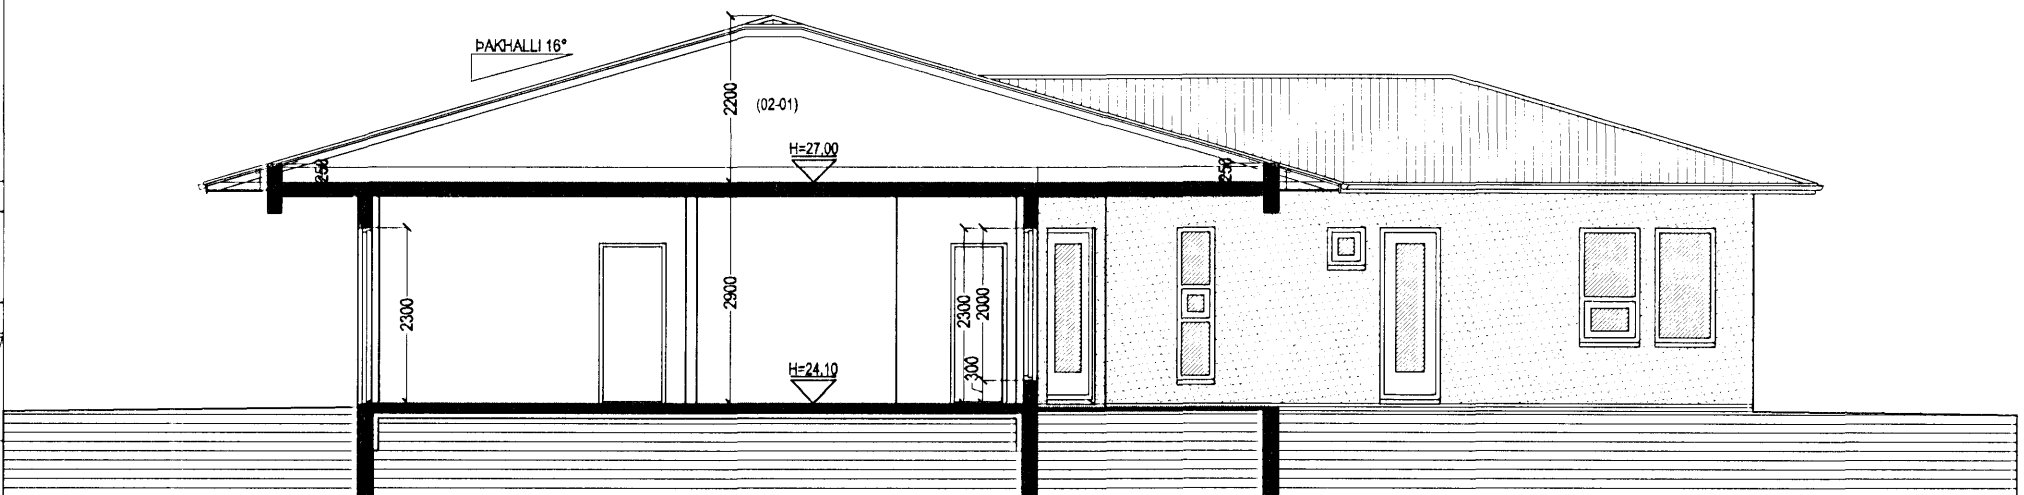


SNID B-B MKV. 1:100.

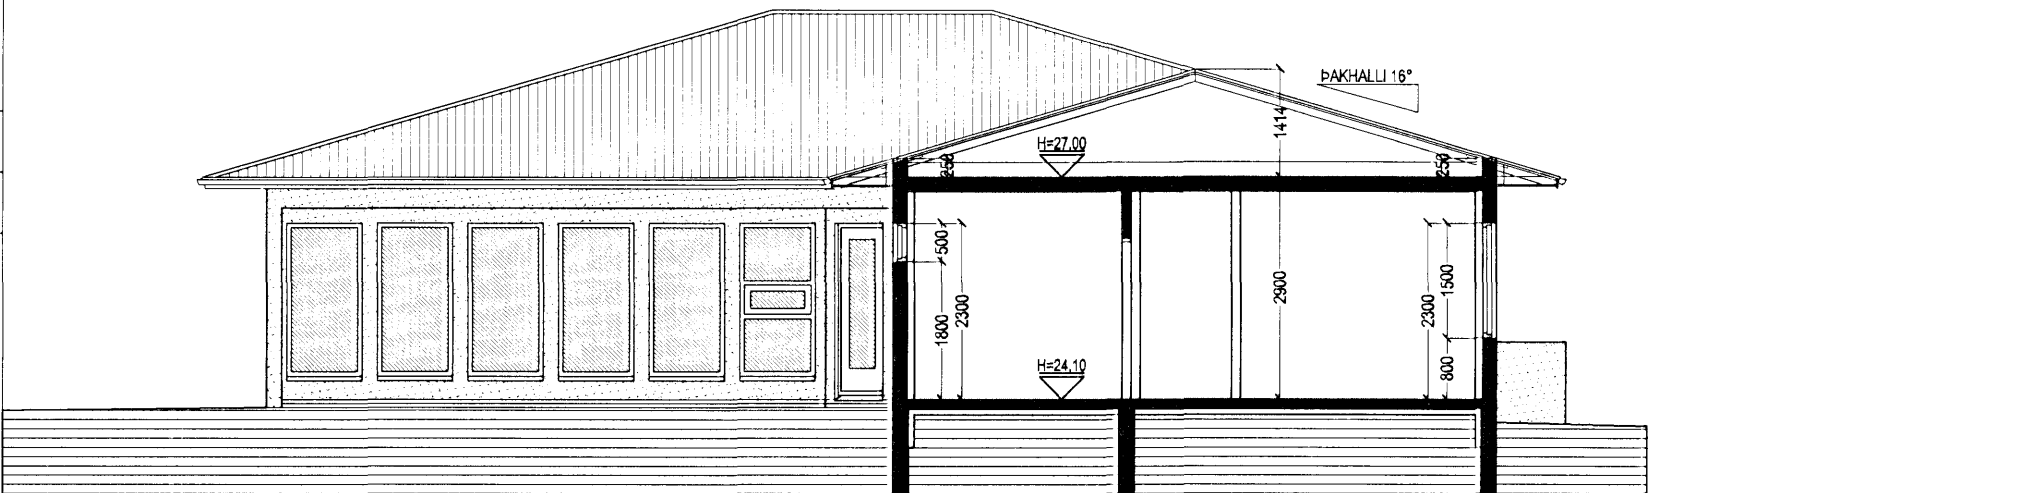

SNID C-C MKV. 1:100.

GLITVELLIR 8 HAFNARFIRÐI.

SIGURÐUR ÞORVARÐARSON BYGGINGAFRÆÐINGUR BFÍ.
KT. AÐALHÖNNUÐAR: 141250-4189.
STH. TEIKNISTOFAN EHF. KT. 510298-2769.
STRANDGÖTU 11, 220 HAFNARFIRÐI.
SÍMI: 5651510, NETFANG: TEIKNISTOFAN@SIMNET.IS

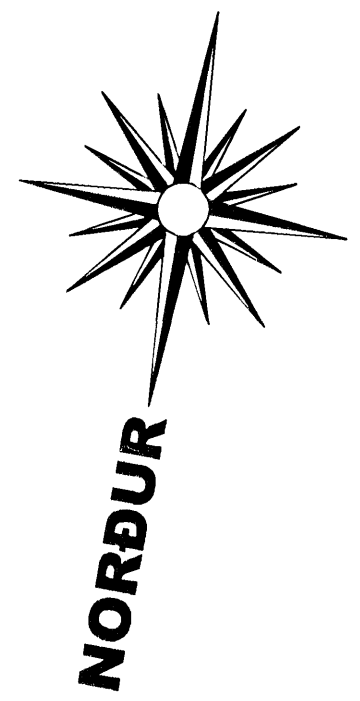

AFSTÖÐUMYND MKV. 1:500.

SKÝRINGAR:	AÐALUPPDRAÐTÚR.
TEIKNING:	SNID A-A, B-B, C-C & AFSTÖÐUMYND.
MÆLIKVARÐI:	1:100 / 1:500.
UNDIRSKRIFT:	<i>[Signature]</i>
BLAÐ NR: 2 AF 4.	DAGSETNING: 20 MARS 2007.
BREYTT.	