



GLITVELLIR 8 HAFNARFIRÐI.


Samþykkt þann
25 APR. 2007
Byggingafultrúinn í Hafnarfirði
F.h. Kristján Þórarinnsson

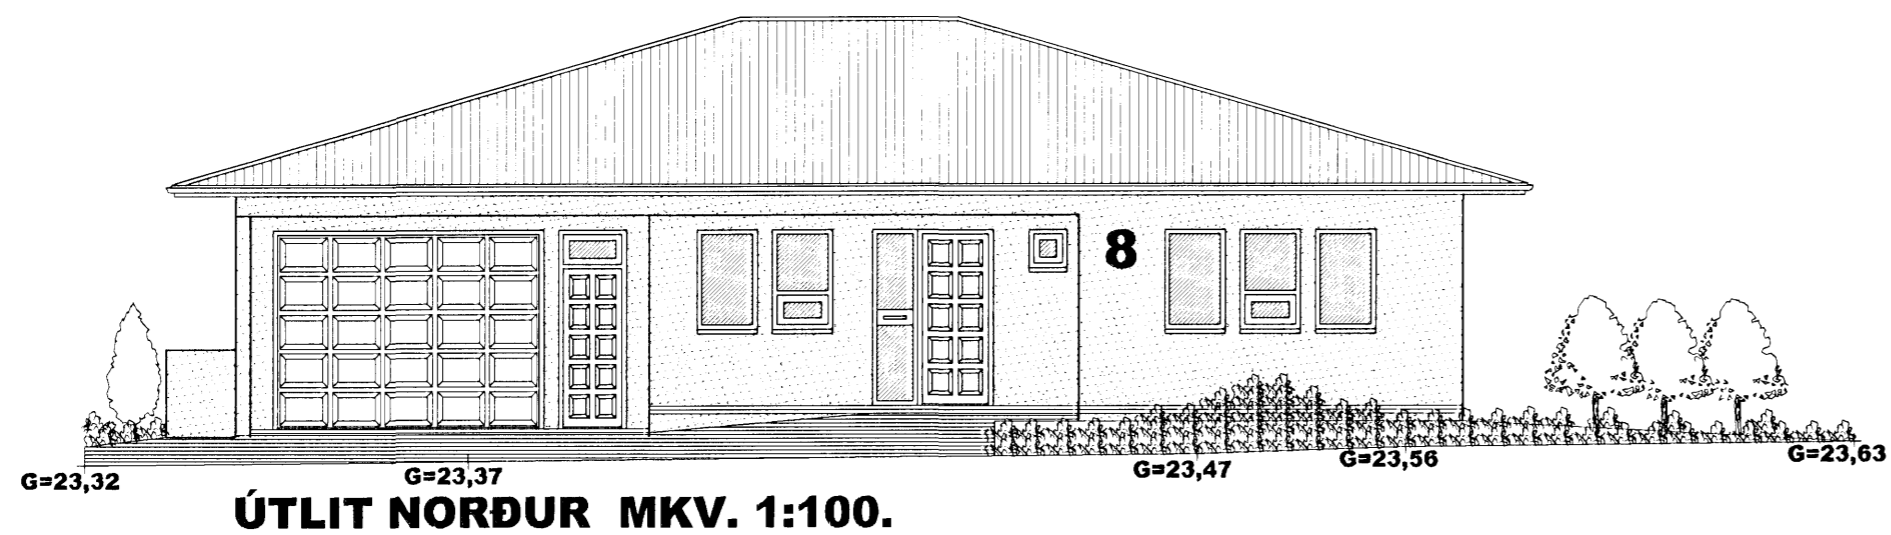


ÚTLIT NORÐUR MKV. 1:100.

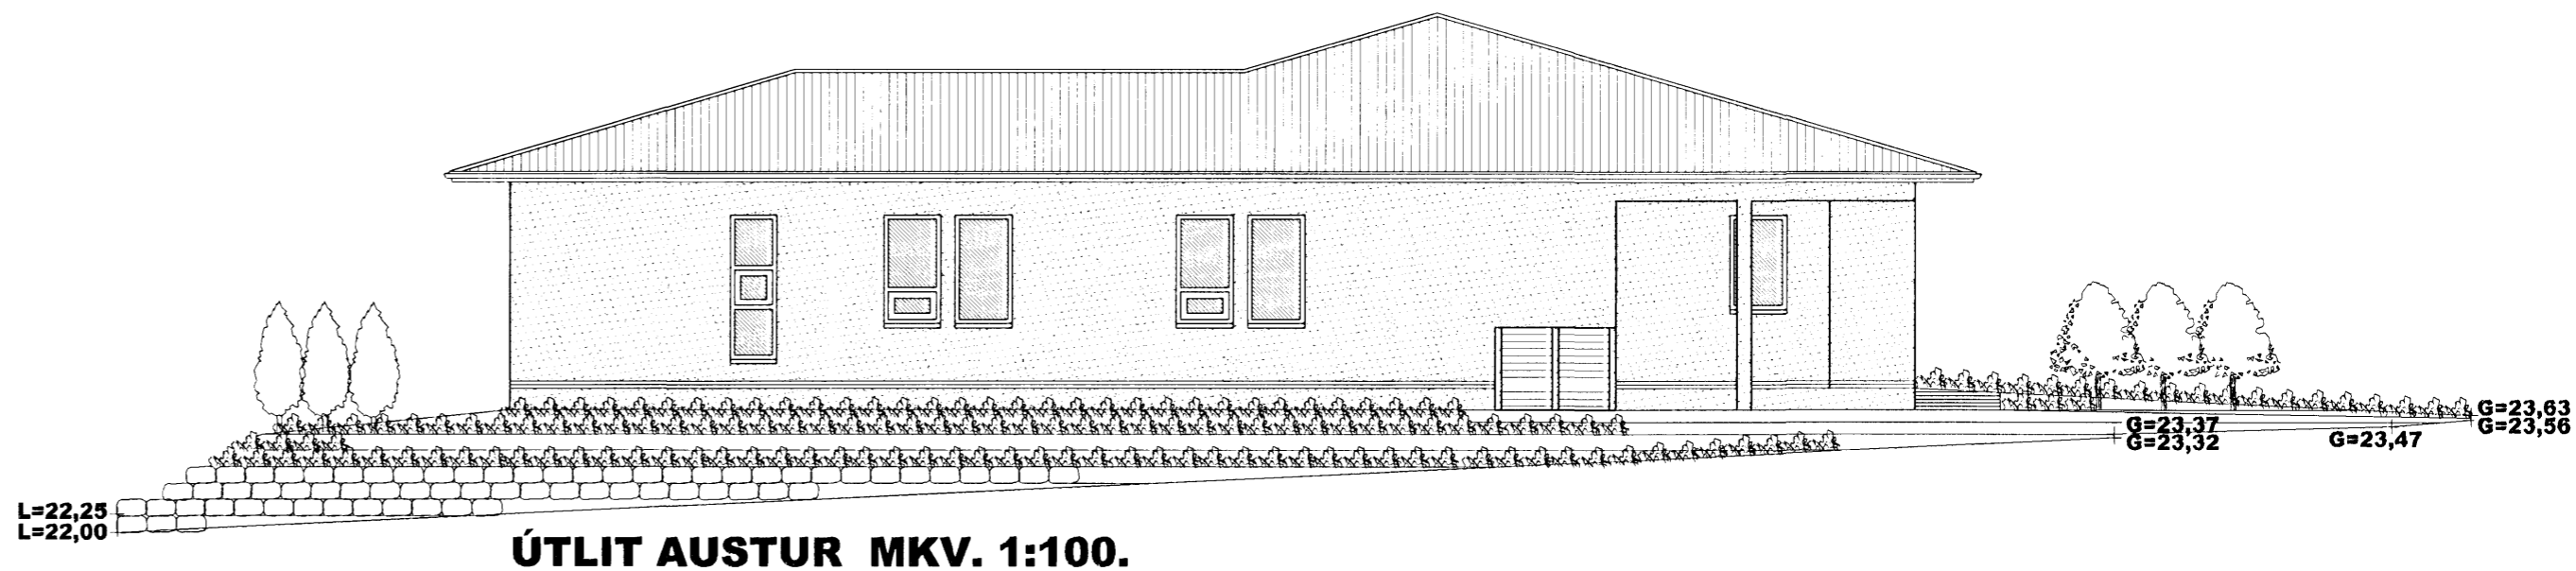

ÚTLIT AUSTUR MKV. 1:100.

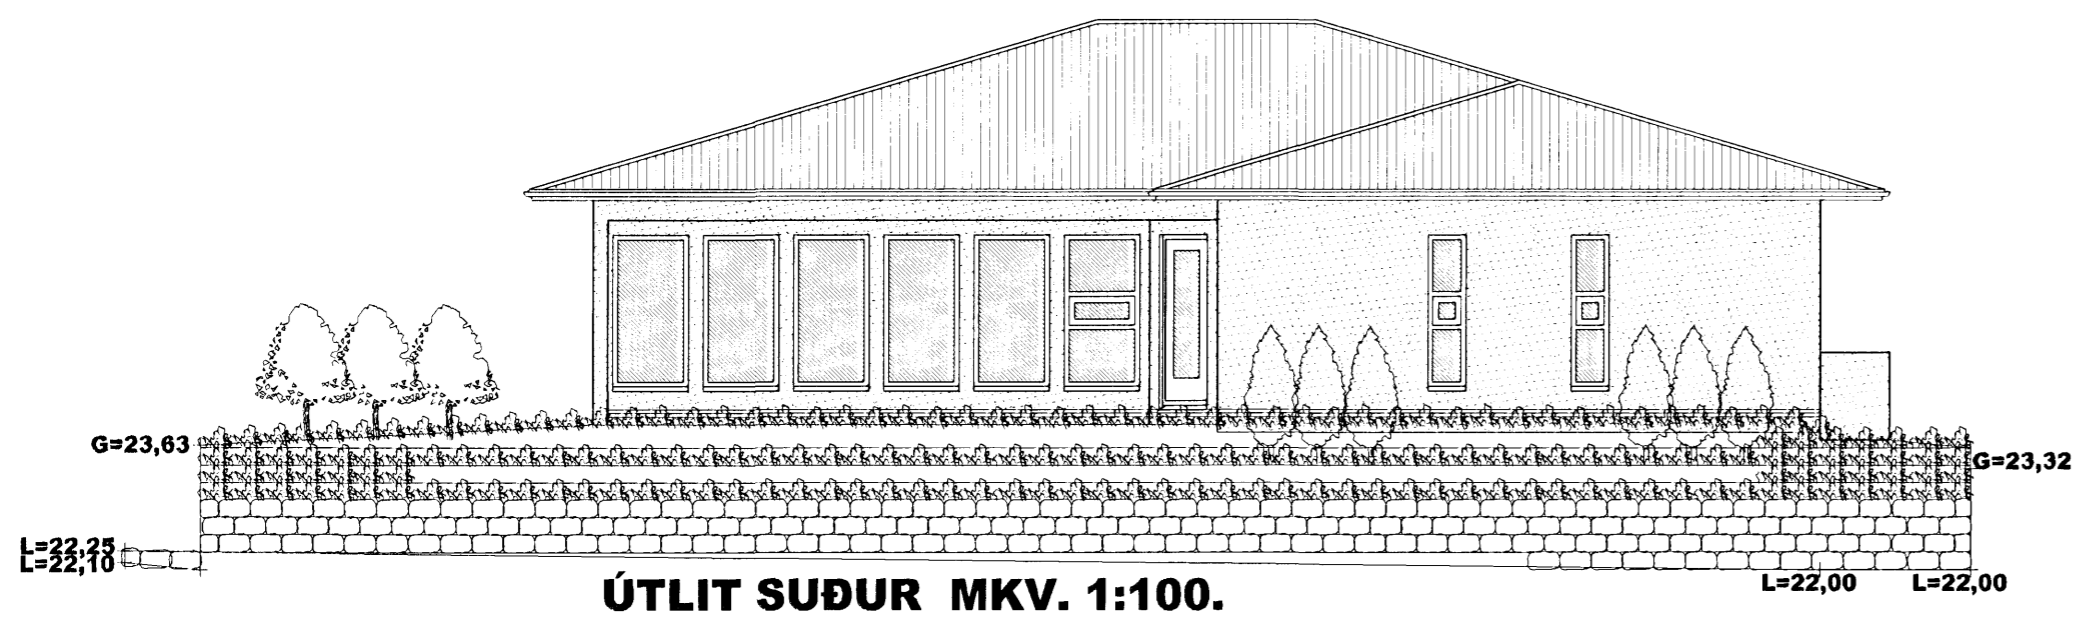

ÚTLIT SUÐUR MKV. 1:100.

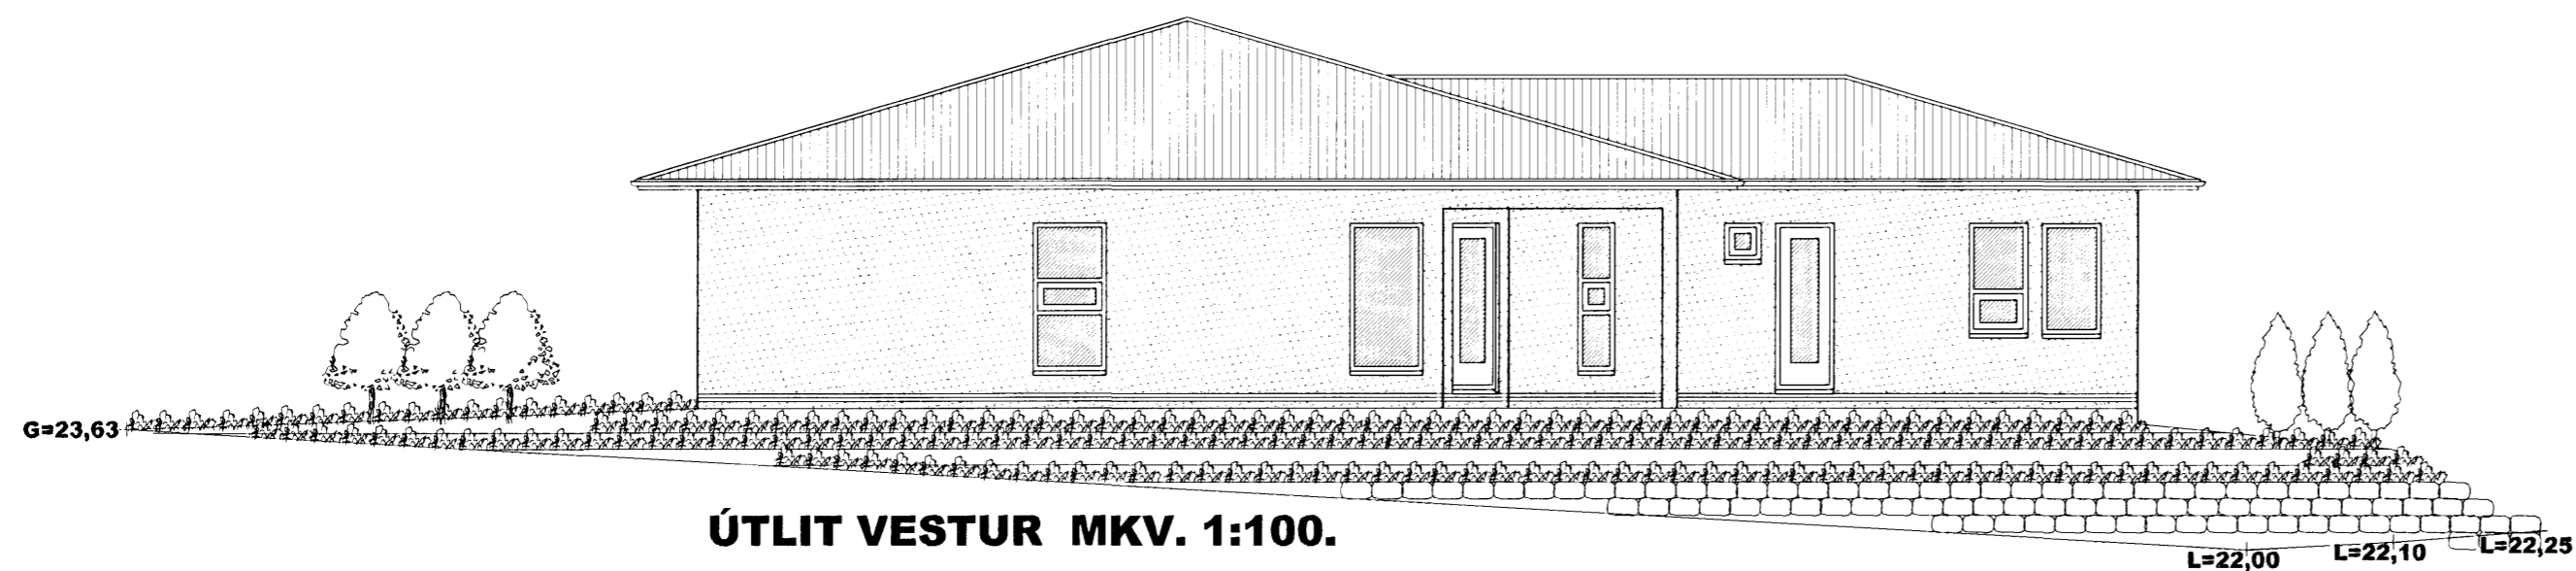

ÚTLIT VESTUR MKV. 1:100.

GLITVELLIR 8 HAFNARFIRÐI.

SIGURÐUR ÞORVARÐARSON BYGGINGAFRÆÐINGUR BFÍ.
KT. AÐALHÖNNUÐAR: 141250-4189.
STH. TEIKNISTOFAN EHF. KT. 510298-2769.
STRANDGÖTU 11, 220 HAFNARFIRÐI.
SÍMI: 5651510, NETFANG: TEIKNISTOFAN@SIMNET.IS

SKÝRINGAR:	AÐALUPPDRAÐTUR.
TEIKNING:	ÚTLITSMYNDIR.
MÆLIKVARÐI:	1:100.
UNDIRSKRIFT:	<i>12/407 Gvh</i>
BLAÐ NR: 3 AF 4.	DAGSETNING: 20 MARS 2007.
BREYTT.	