


22 66

Þeg samþykki að sörp
Vind og sláttur her

Eg Víktor Þór Sigurðsson
Íf. 200369-4759
Lóðarhafi að Glitvellum 8
Samþykki fyrir mitt leiti
lausn á sörpgegnu.

2800

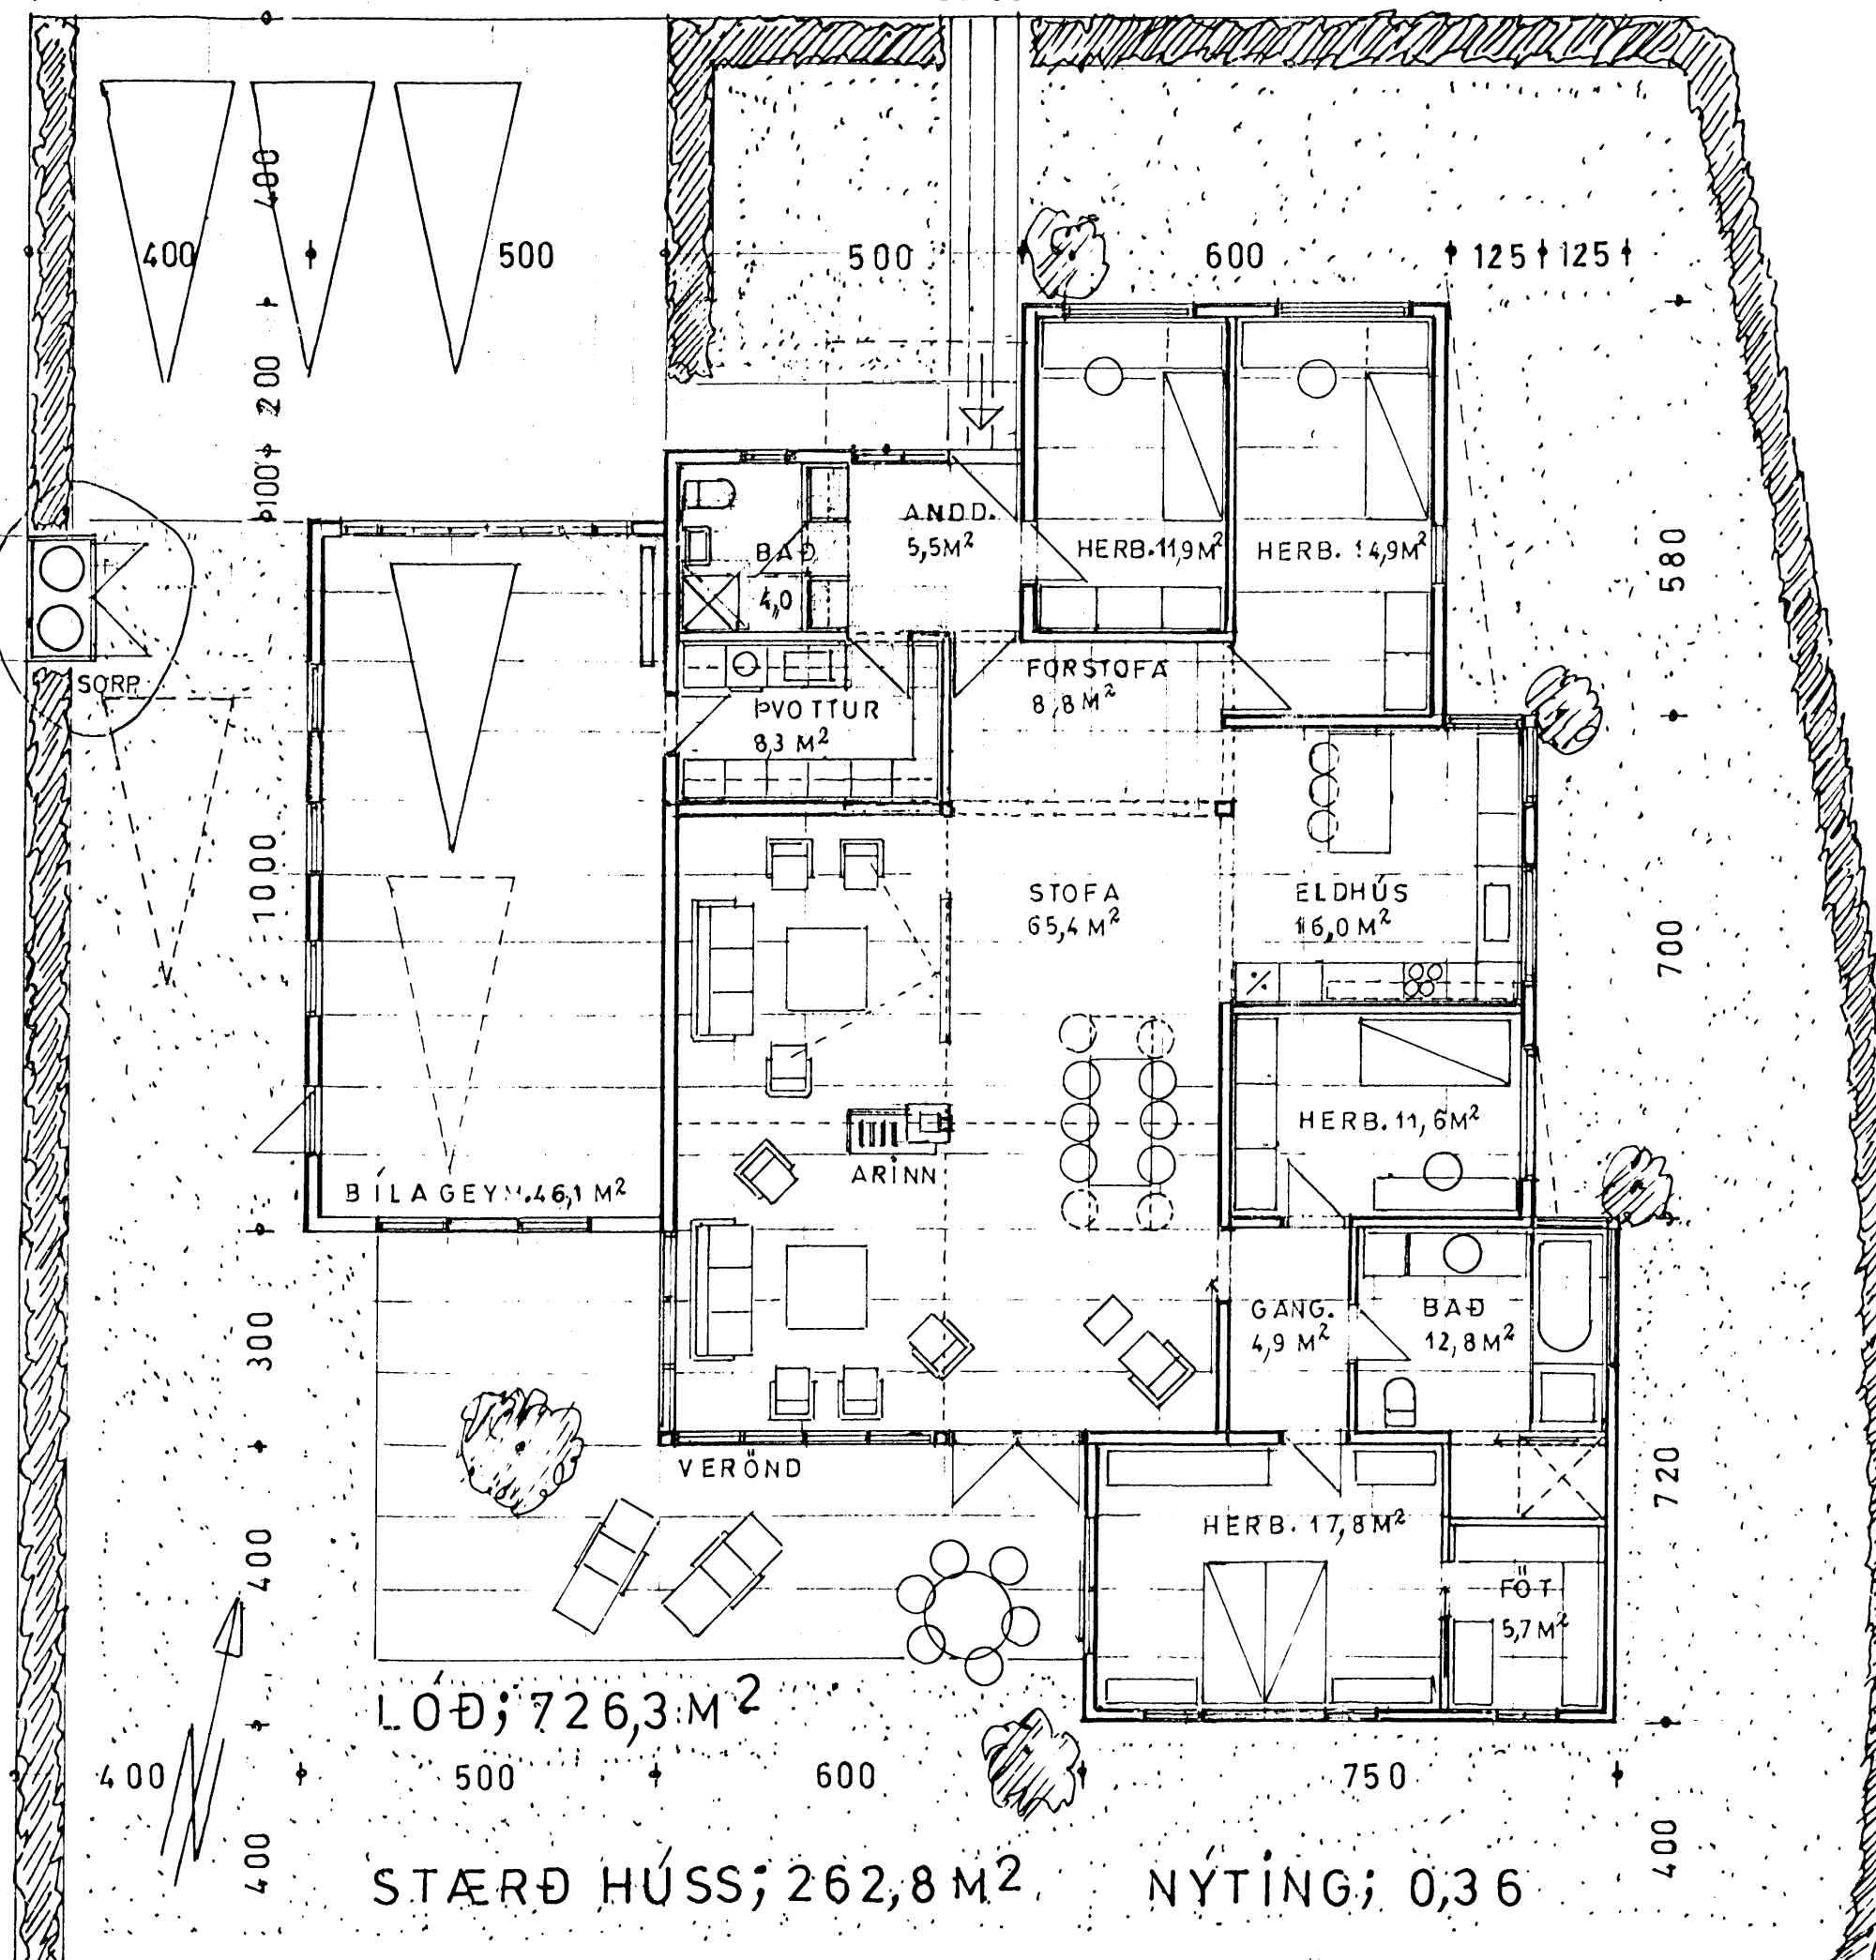

LÓÐ; 726,3 M²

STÆRÐ HÚSS; 262,8 M²

NÝTING; 0,36

GLITVELLIR 10 HF.
GRUNNMYND, M.1:100
S.NORDFJÖRD ARK.

S.Norðfjörð NÓV. '06, 5.1.'07
11.12.'06