


L.2200 + GRUNNMYND 2614 + G.22,79

SAMKV. BYGGINGARREGLU-  
 GERÐ 68,3;

SÉ TRJAM PLANTAÐ VIÐ  
 LÓÐ SAMLIGGJANDI LÓÐA  
 SKAL HÆÐ ÞEIRRA EKKI  
 VERÐA MEIRI EN 1,80M...

STUTT BYGGINGARLÝSING;

HÚSIÐ VERÐUR BYGGT ÚR STEINSTEYPU, ÞÚSSAÐ OG STEINAÐ  
 AÐ UTAN, EN EINANRÆÐ AÐ INNAN MEÐ 100MM STEINULL.  
 ÞÖK VERÐA FLÖT, STEYPTAR PLÖTUR MEÐ 20CM STEINULLAR-  
 EINANRUN OG ÞAKDÚK OFAN Á PLÖTUR. — ALLIR GLUGGAR  
 (OG HURÐIR) VERÐA SETTIR Í „EETIRÁ“. — K-GLER Í ÖLLUM GLUGGUM  
 OG HURÐUM.  
 U-GILDI; ÞAK=0,2, ÚTVEGGIR=0,4, GLUGGAR=2,0, HURÐIR=0,3

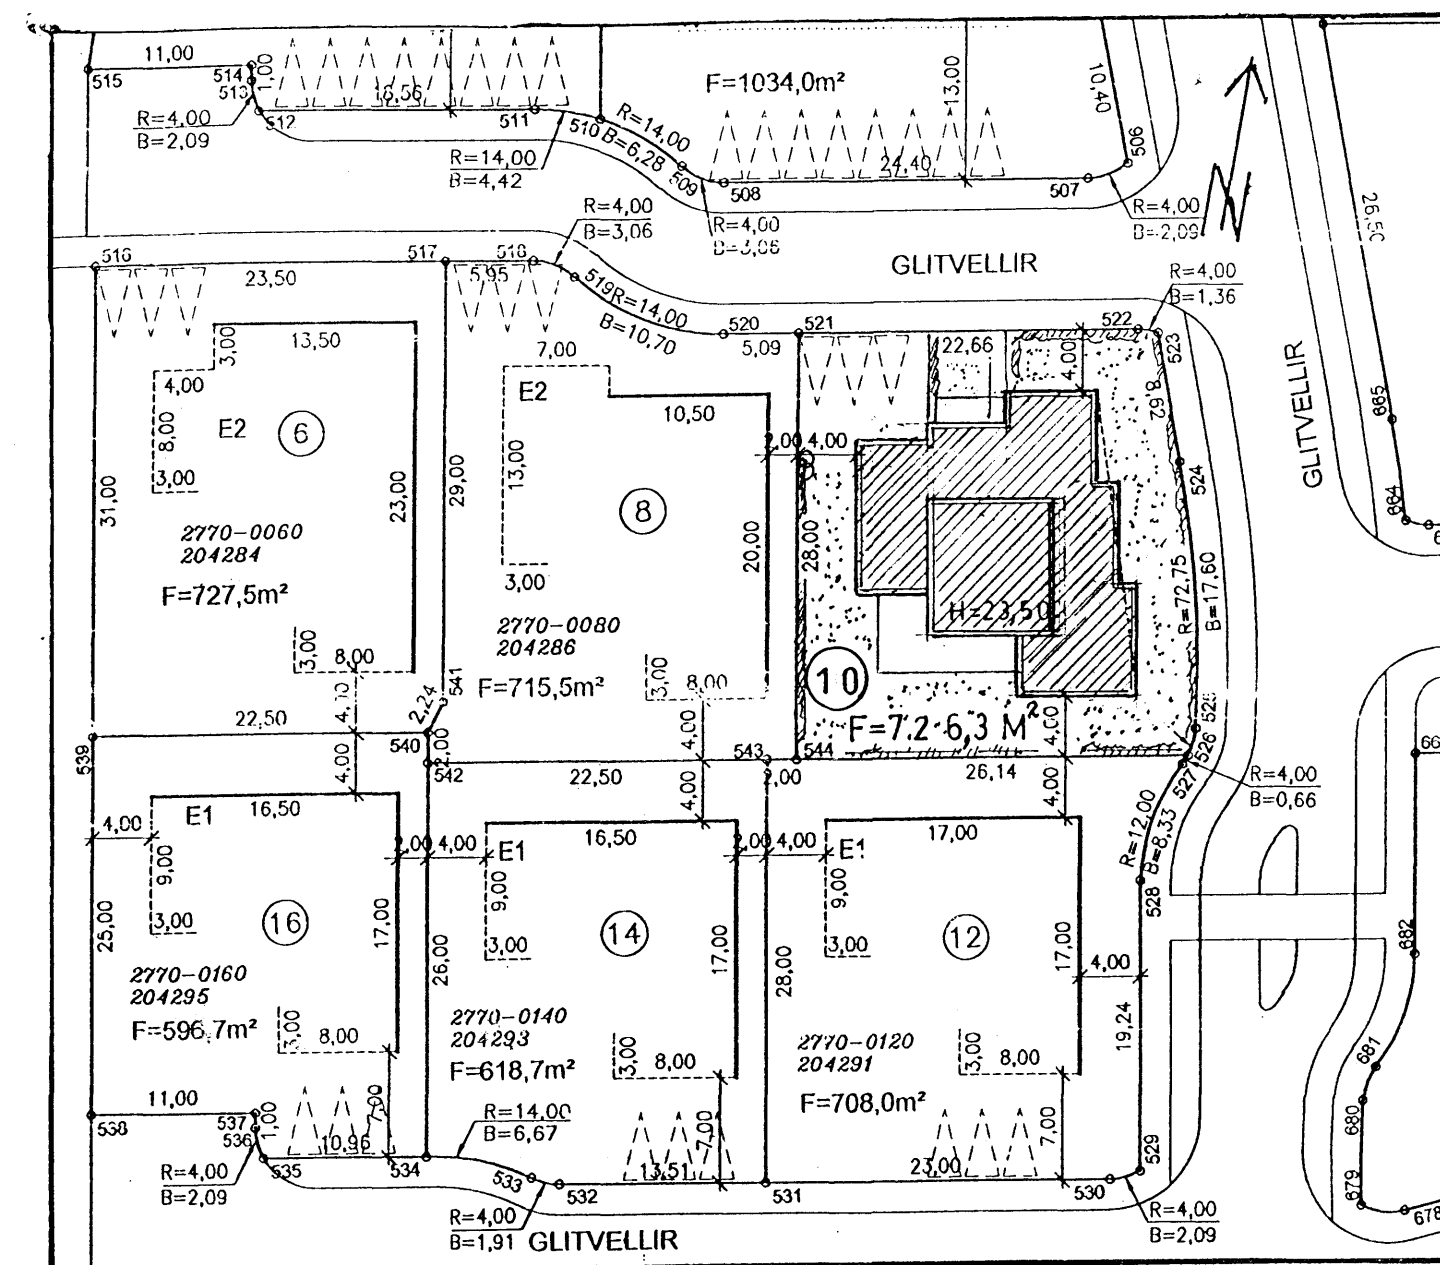

AFSTÖÐUMYND, M. 1:500

**GLITVELLIR 10**

HAFNARFJÖRÐUR  
 GRUNNMYND OG AFSTAÐA, M.1:100 OG 1:500  
 VINNUSTOFAN HREFNU GÖTU 8, 105,R.  
 SVERRIR NORÐFJÖRÐ ARKITEKT F.A.Í.  
 KT.170641-7799, S.55273 20, FEB.2007

*Sverrir Norðfjörð  
 Sverrir Norðfjörð*