




Samþykkt þann

14 MAR 2007


Byggingafélagið HAFNARFIRÐI
F.h. Jón Sigurðsson




L=24.00

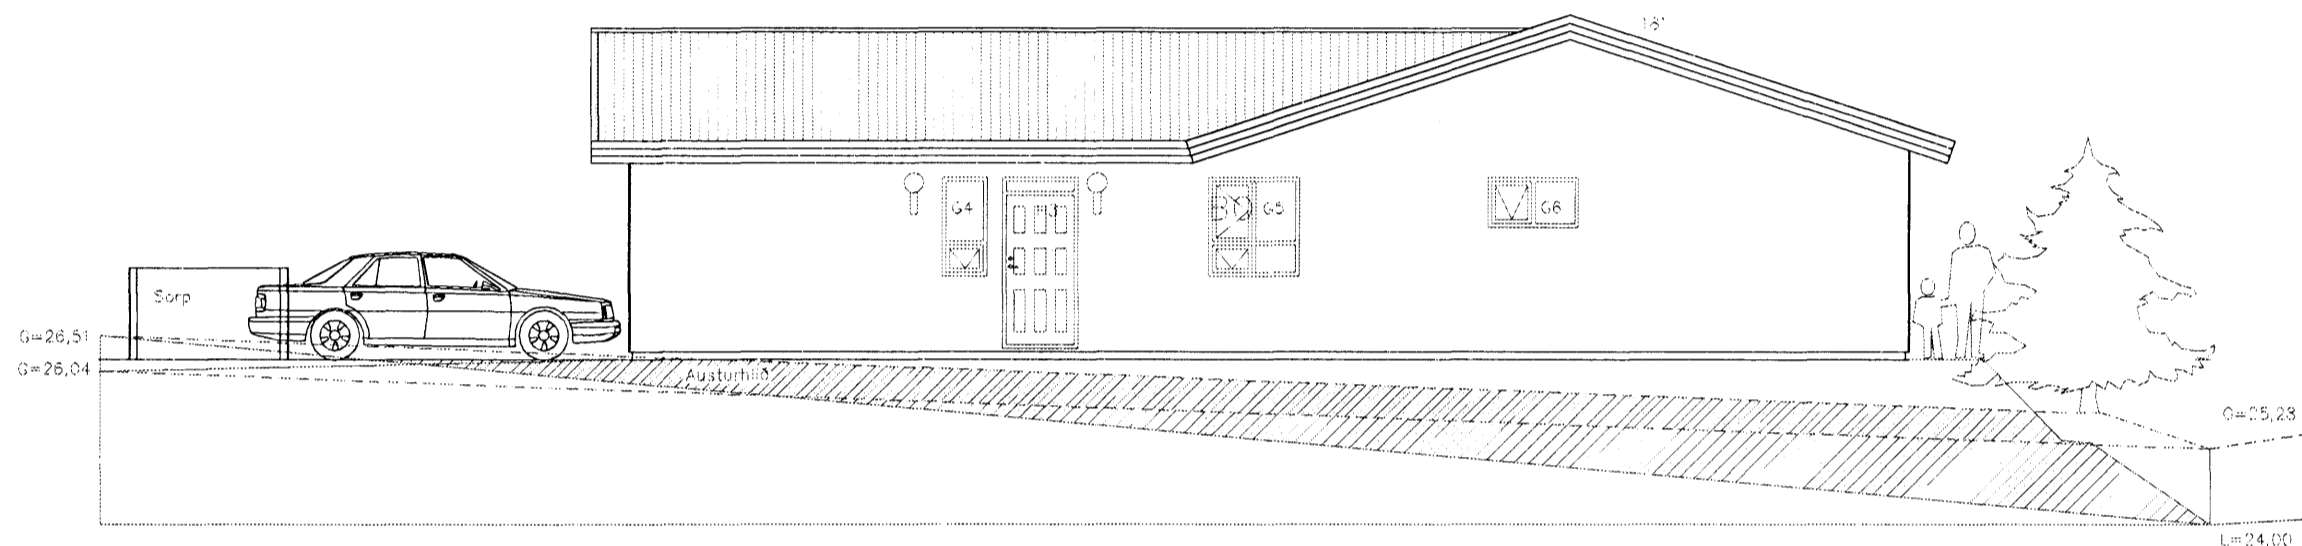


L=24.00

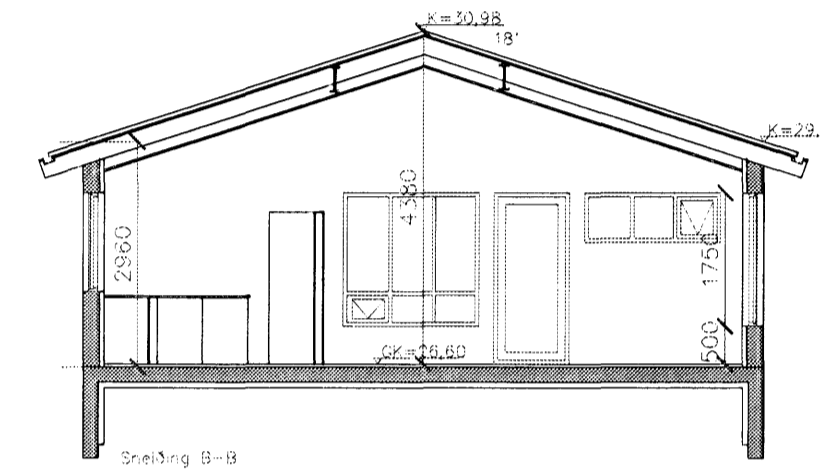


Sneiðing B-B

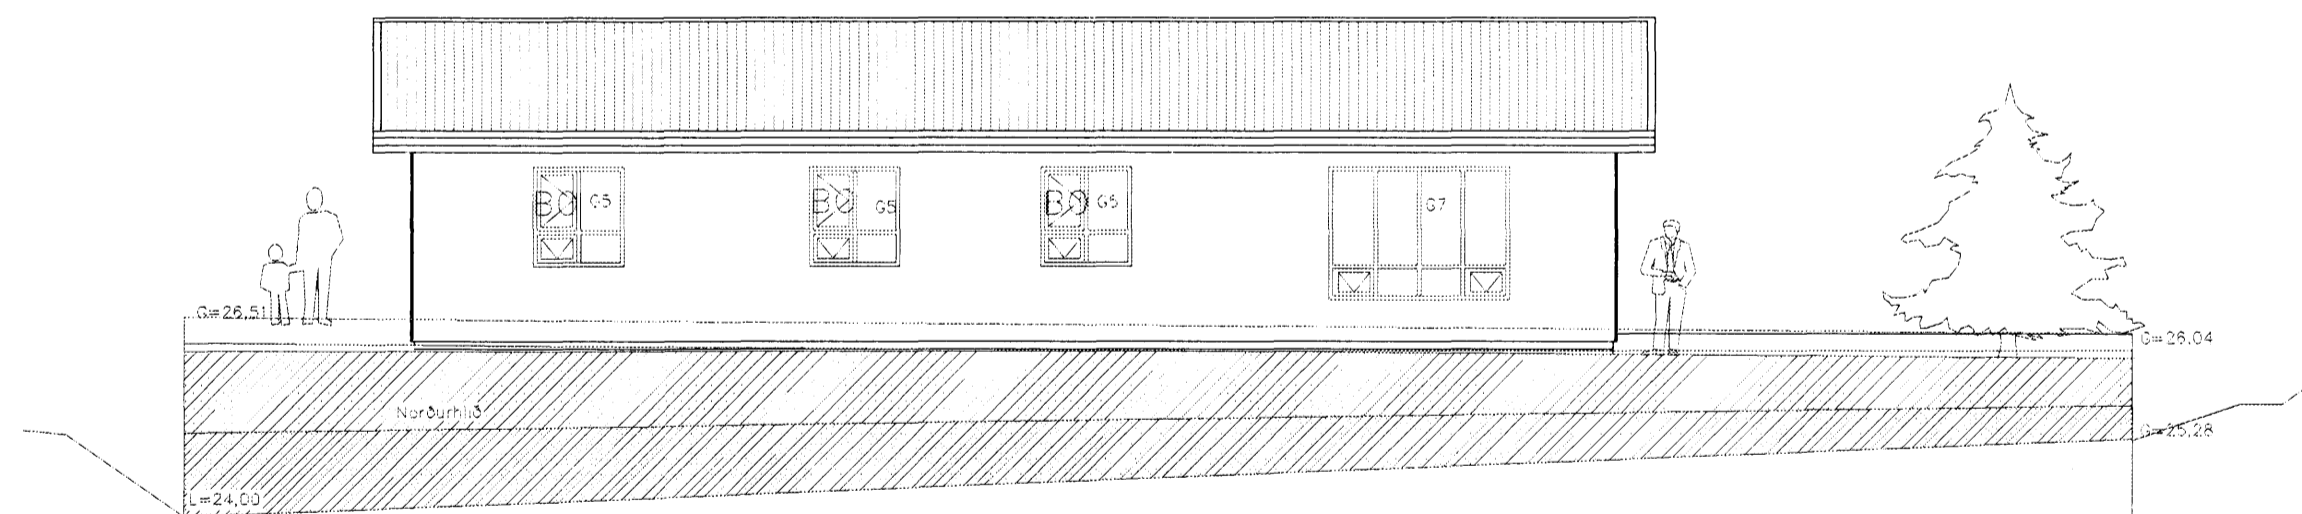

L=24.00

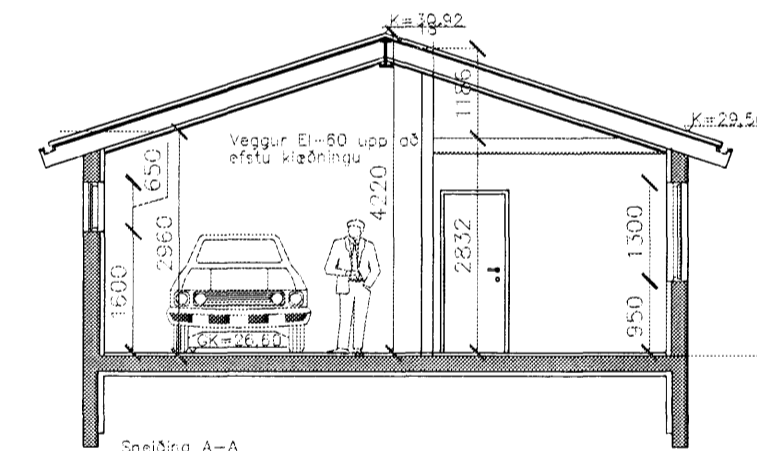

Sneiðing A-A

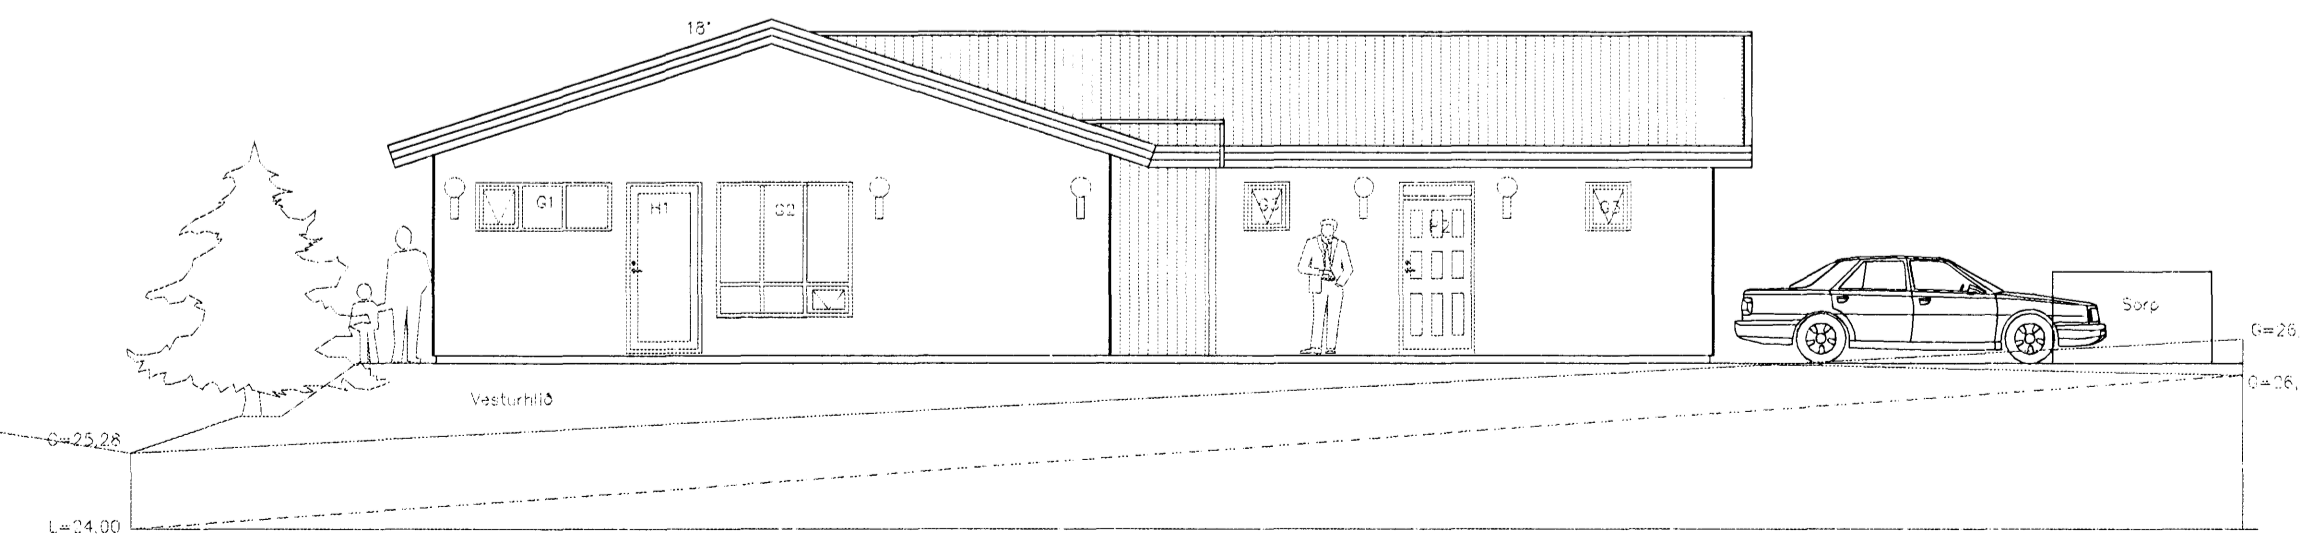

L=24.00

| | | | |
|-------------------------------|----------|--|--------------|
| Breytingar | Dags | GLITVELLIR 29 HAFNARFIRÐI | Verk nr |
| kóta breytt | 01.03.07 | | 06-09 |
| | | Útlit og sneiðingar | Dagsetning |
| | | Hannað. | 09-05-2006 |
| | | Vígfús Halldórsson | Kvarði |
| | | Vígfús Halldórsson | 1:100 |
| Aðalhönnuður kt.: 100760-5849 | | | Teikning nr. |
| Vígfús H | | Vígfús Halldórsson BFI Biskupsgata 3, 113 Reykjavík S: 8984908 / r10@aimnet.is | A-3 |