


Samþykkt þann
28 MARS 2007
Byggingafultrúinn í Hafnarfirði
F.h. Kristján Þórarinnsson

Skráningartafla: Glitvellir 42 Hafnarfirði				Skrásetjari: Eyjólfur Valgarðsson													
Landnúmer: 204359				Kennitala: 280857-4169													
Matshlutanúmer: 01				Útgáfa: 4.01E Dags.: 26.5.2006													
Uppskipting og lýsing				Stærðir													
D0	D1	D2	D3	D4	D5	D5M	D6	D7	D8	D9	D10a	D10b	D11	D12	D16	D17	
Lokun	Rými hæð-röð	Notkun texti	Höfuð-flokkun	Eignar-hald	Botnflötur m ²	Milliflötur m ²	Stigar m ²	Op m ²	Brúttóflötur m ²	Brúttóflötur sh < 1,8	Salarhæð min	Salarhæð max	Brúttó rúmmál m ³	Nettóflötur m ²	Birt flatarmál m ²	Reiknitala skiptarúmmáls	Skiptarúmmál m ³
Matshluti					232,3	0,0	0,0	0,0	232,3	0,0			869,4	207,8	232,3		735,470
Botn													46,5				
1. hæð					232,3	0,0	0,0	0,0	232,3	0,0			822,9	207,8	232,3		
A	0101	Íbúð	N	0101	180,0				180,0		2,80	4,28	621,3	161,4	180,0	3,45	556,830
A	0102	Bílgeymsla	B	0102	52,3				52,3		2,80	4,28	201,6	46,4	52,3	3,85	178,640
Athugasemdir																	
Bílgeymsla 01-02 tilheyrir eignarhluta 01-01																	
Sameignir sumra																	
Eignarhald																	
		Eignar-hald	Notkun texti	Birt flatarmál m ²	Skiptarúmmál												
					Séreign m ³	Séreign og sameign m ³											
		0101	Íbúð	180,0	556,830	556,830											
		0102	Bílgeymsla	52,3	178,640	178,640											
		Alls		232,3	735,470	735,470											

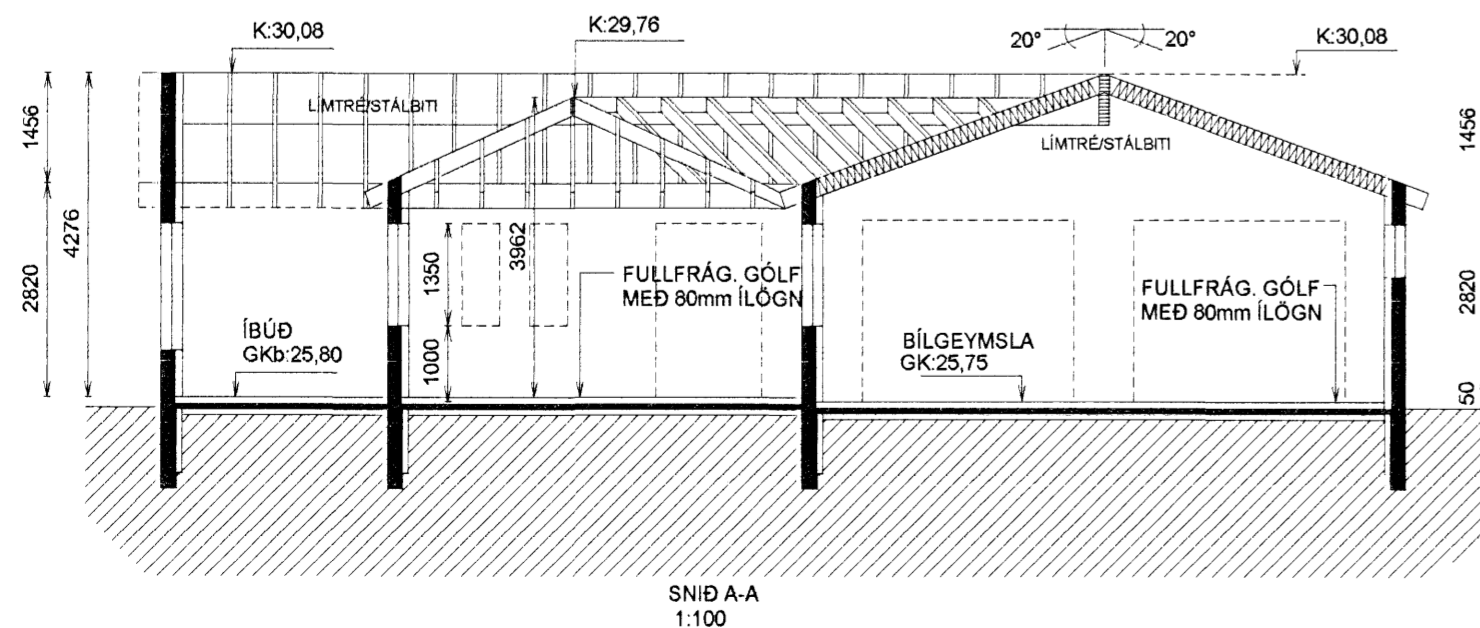

Nr.	Dags.	Breyting	Af
1.	17.06.06	FRÁG. SETLAUGAR Í TEXTA VIÐ GRUNNMYND SKJÓLV. SÝNDIR Á ÚTLITI (PUNKTALÍNA)	E.V.
2.	17.06.06	MAX HÆÐ SKJÓLVEGGJA 1800mm	E.V.
3.	17.06.06	GARÐÁHALDAGEYMSLA FELLD ÚT AF TEIKN.	E.V.
4.	17.06.06	LANDHALLAFRÁG. SÝNDUR Í ÞREPUM	E.V.
5.	17.07.06	LANDH.FRÁG. SÝNDUR Í ÞREPUM Á GR.MYND	E.V.
6.	17.07.06	GEYMSLA FÆRÐ	E.V.
7.	24.02.07	GLUGGAR HERB. BREYTT SÖMU UTANMÁL	E.V.

GLITVELLIR 42 HAFNARFIRÐI			
SNÍÐ A-A		Mkv. 1:100	
SKRÁNINGARTAFLA		Hannað	E.V.
		Teiknað	E.V.
Dags.	24.FEB.07	Blað	3 AF 3
Nr.	GLITV42BN	Yfirfarið	EV
ÁRITUN SAMRÆMINGARHÖNNUDAR		TR.aust s/f	
Eyjólfur Valgarðsson		TÆKNIFRÆÐINGARNIR	
Eyjólfur Valgarðsson Kt:280857-4169		Sími: 471-2257	
Sigurður Grétarsson		tr.aust@simnet.is	