


Samþykkt þann

21 MAR 2007

Byggingafræðingur í Hafnarfirði
F.h. Jón Sigurðsson

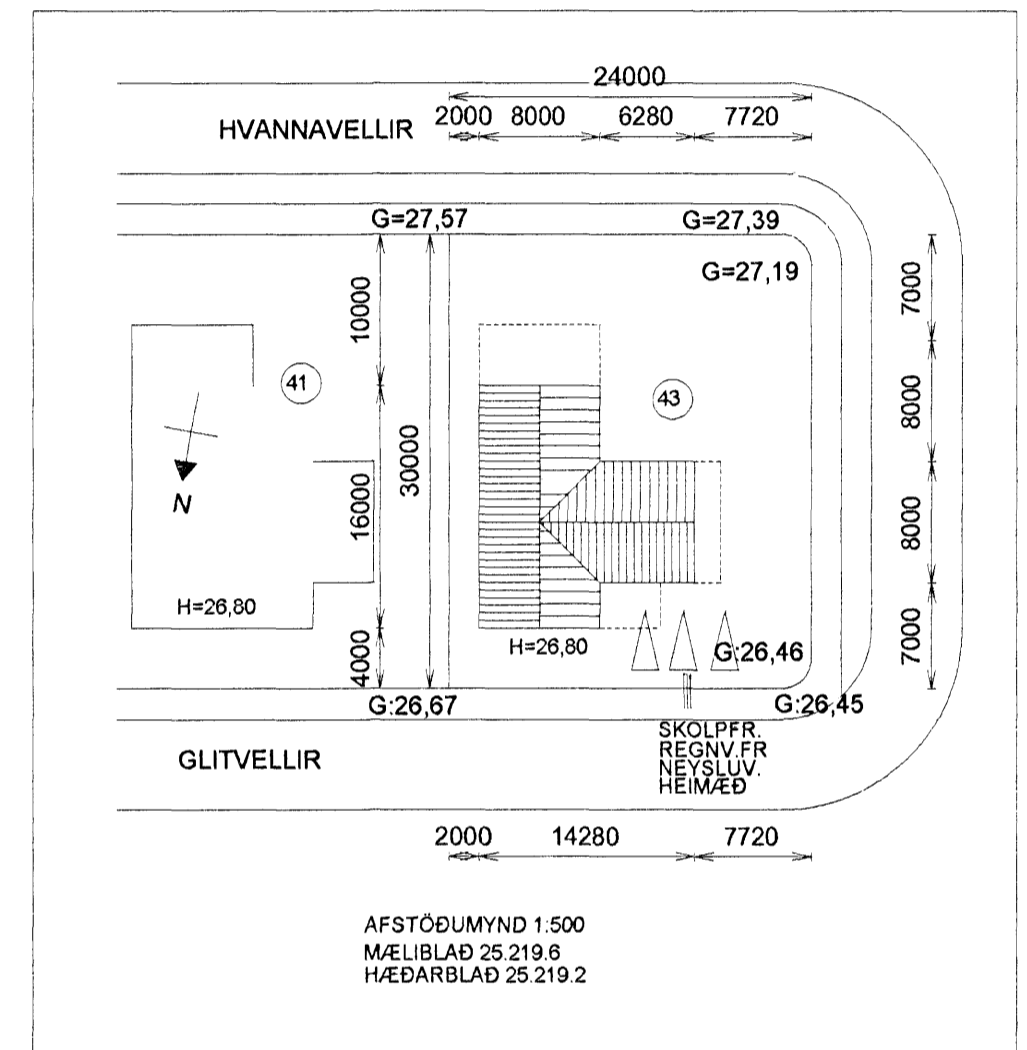

GLITVELLIR 43

STÆRÐIR:

0101 ÍBÚÐ 128,0 m² 438,1m³
0102 BÍLGEYMSLA 50,2m² 168,9m³

BOTNPLATA: 35,6m³

SAMTALS: 178,2m² 642,6m³

LÓÐ 718,3 m²
NÝTINGARHLUTFALL 0,25

GLITVELLIR 43 HAFNARFIRÐI

GRUNNMYND - AFSTÖÐUMYND

Mkv. 1:100 1:500

Hannað E.V.

Teiknað E.V.

Dags. 19.MARS.2007 Blað 1 AF 3 Nr. GLITV43BN

Yfirfarið E.V.

ÁRITUN SAMRÆMINGARHÖNNUÐAR

Eyjólfur Valgarðsson
Eyjólfur Valgarðsson Kt:280857-4169

TR.aust s/Þ

TÆKNIFRÆÐINGARNIR
Sigurður Grétarsson Sími: 471-2257
tr.aust@simnet.is

HVANNAVELLIR

G=27,57


G=27,39

G=27,19

ELDSTÆÐI:
UPPSETNING OG FRÁGANGUR
SÉ Í SMRÆMI VIÐ 192.GR.
BYGGINGAREGLUGERÐAR

REYKHÁFUR:
GERÐ OG FRÁGANGUR
SÉ Í SAMRÆMI VIÐ 193.GR.
BYGGINGAREGLUGERÐAR

SETLAUG:
69.3 GR BYGGINGAREGLUGERÐAR
SETLAUGAR Á LÖÐUM ÍBÚÐAR-
OG FRISTUNDAHÚSA SKULU BÚNAR
LÆSANLEGU ÖRYGGISLOKI TIL AÐ
HYLJA ÞÆR MEÐ ÞÆGAR ÞÆR ERU
EKKI Í NOTKUN EÐA ÖÐRUM ÚT-
BÚNAÐI, SBR. MGR. 69.2. TIL VARNAR
SLYSUM

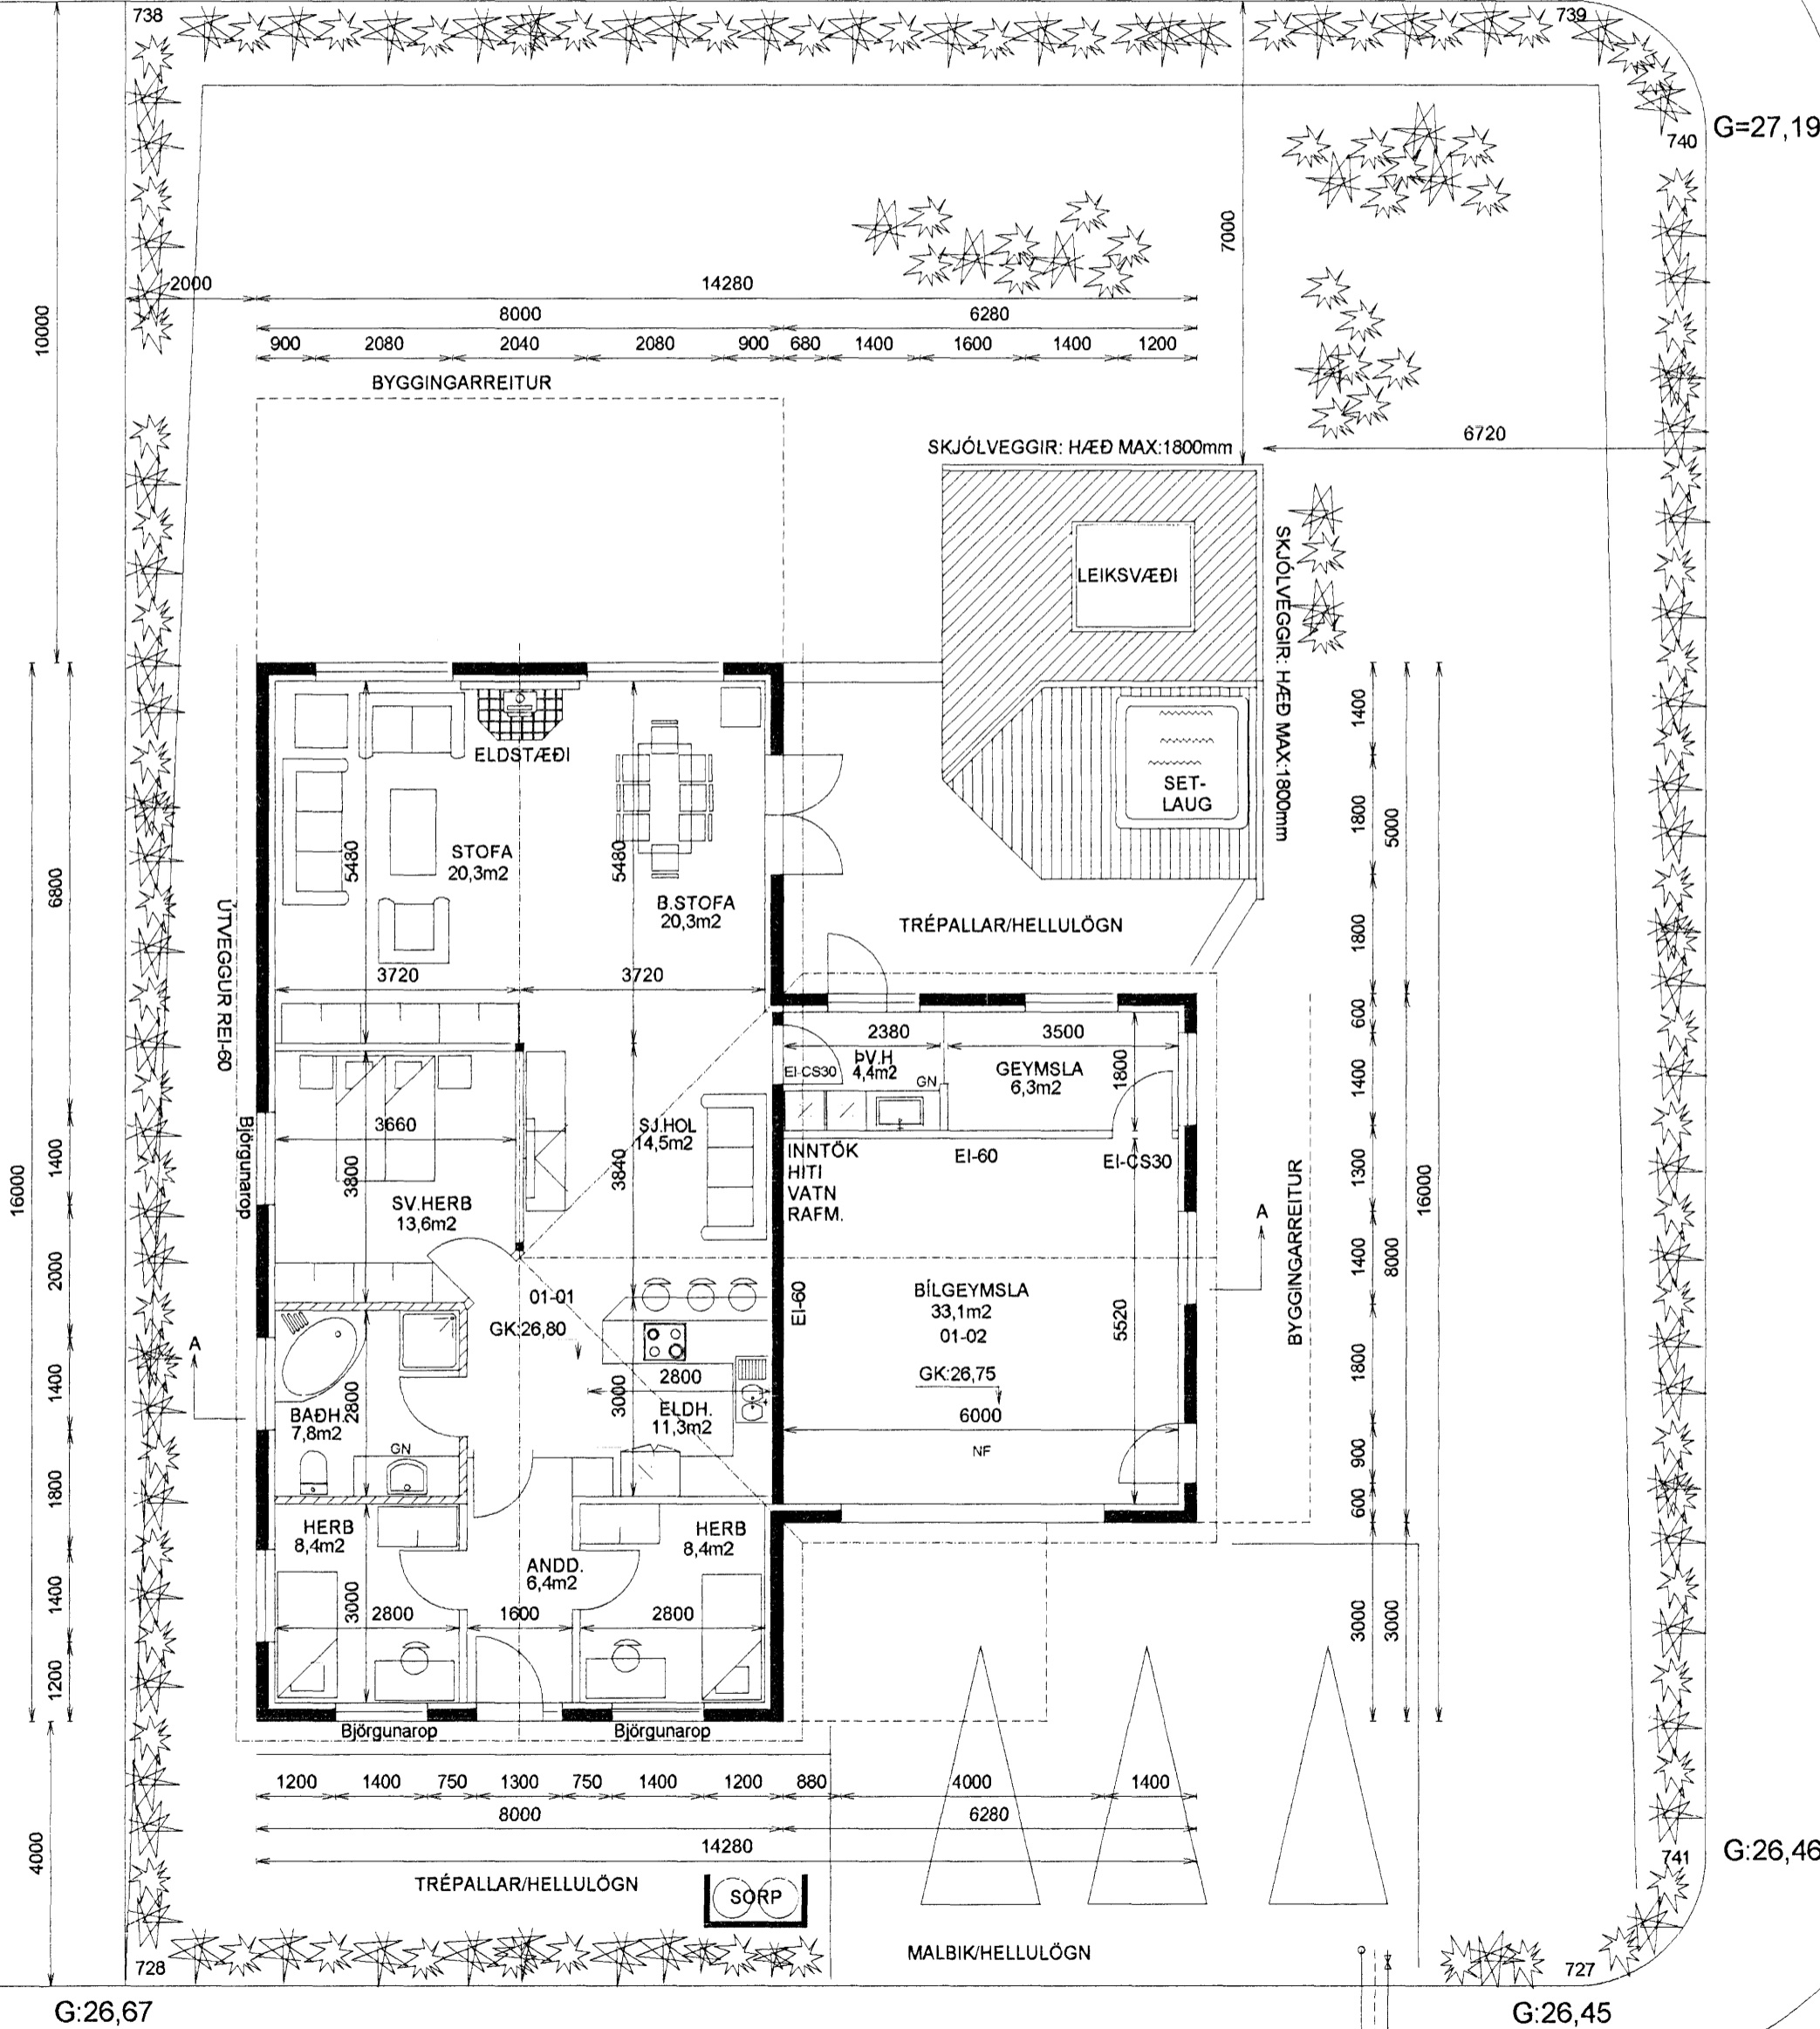

SKOLPFR.
REGNV.FR
NEYSLUV.
HEIMÉÐ

GLITVELLIR