

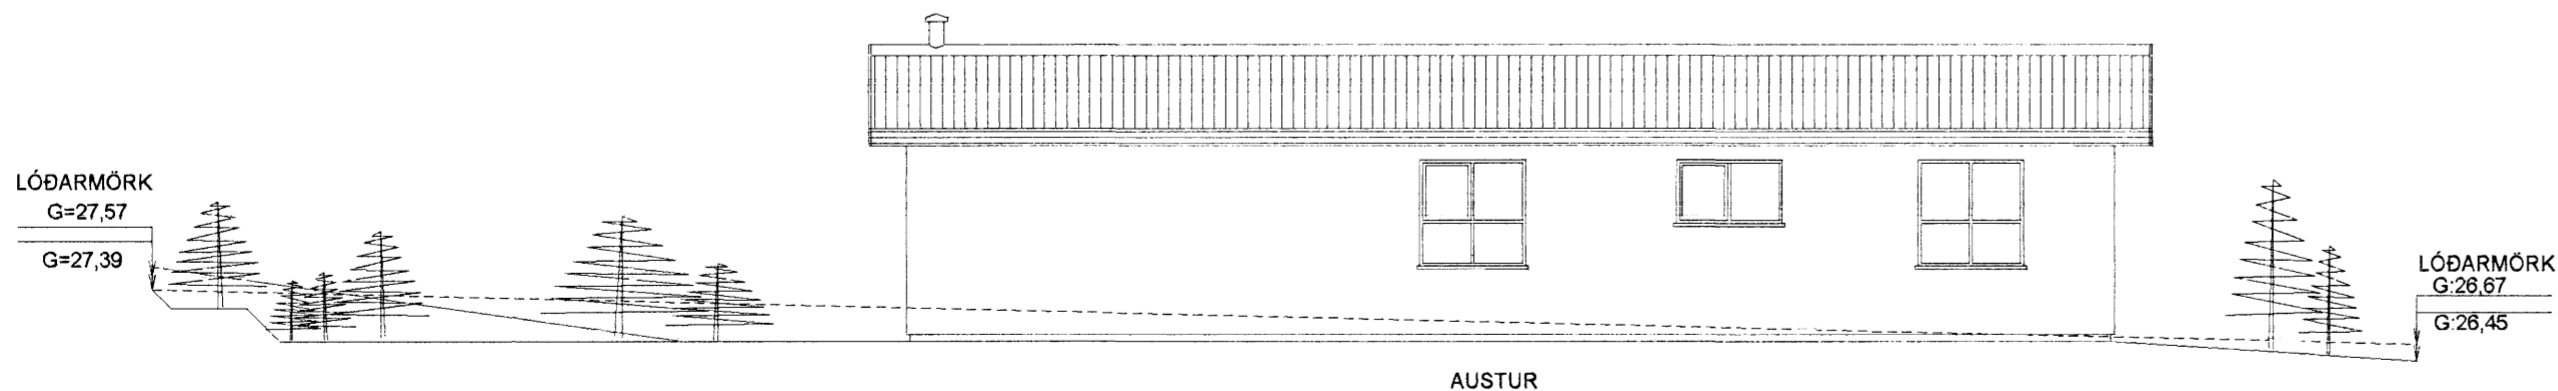
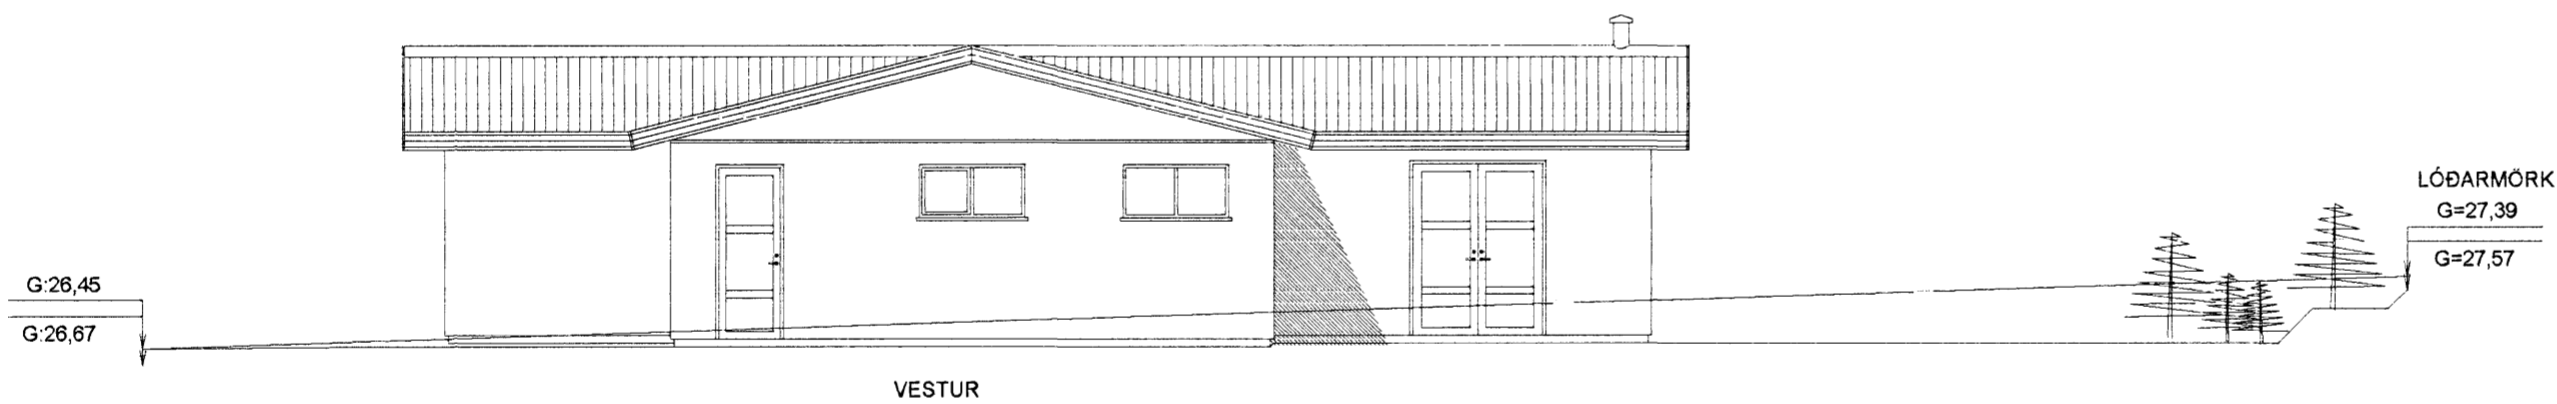


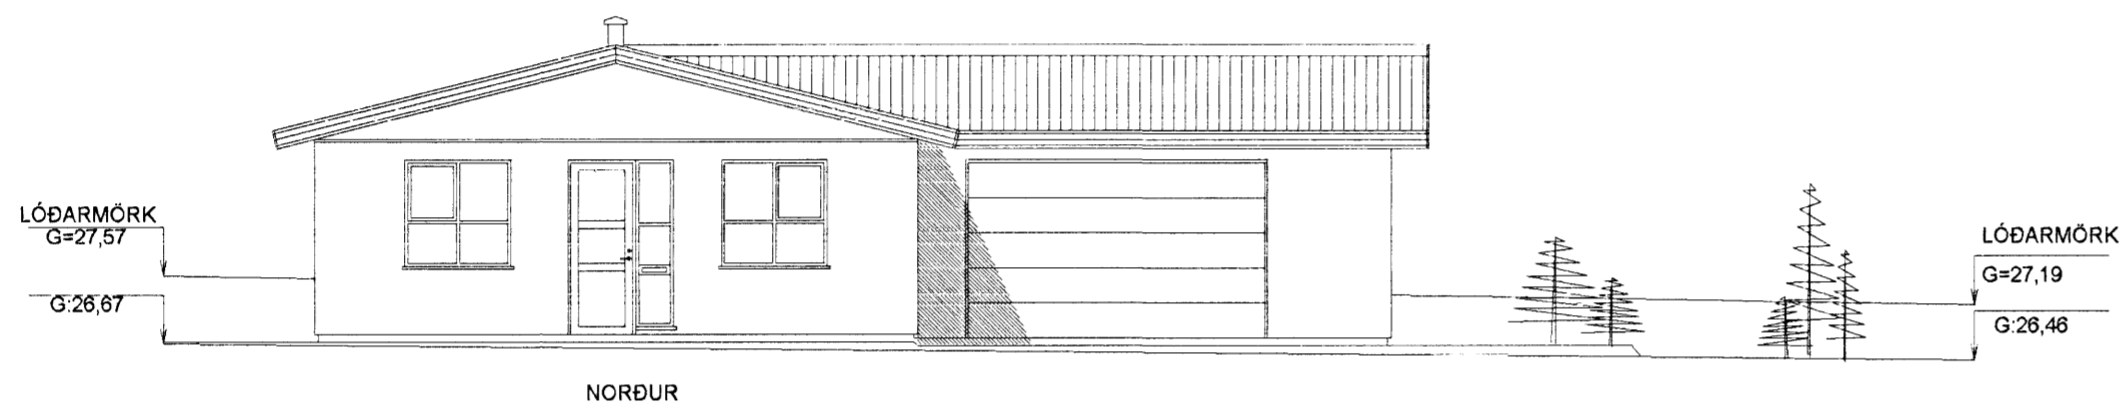

Samþykkt þann

21 MAR 2007

Byggingafulltrúinn í Hafnarfirði  
F.h. Jón Sigurðsson

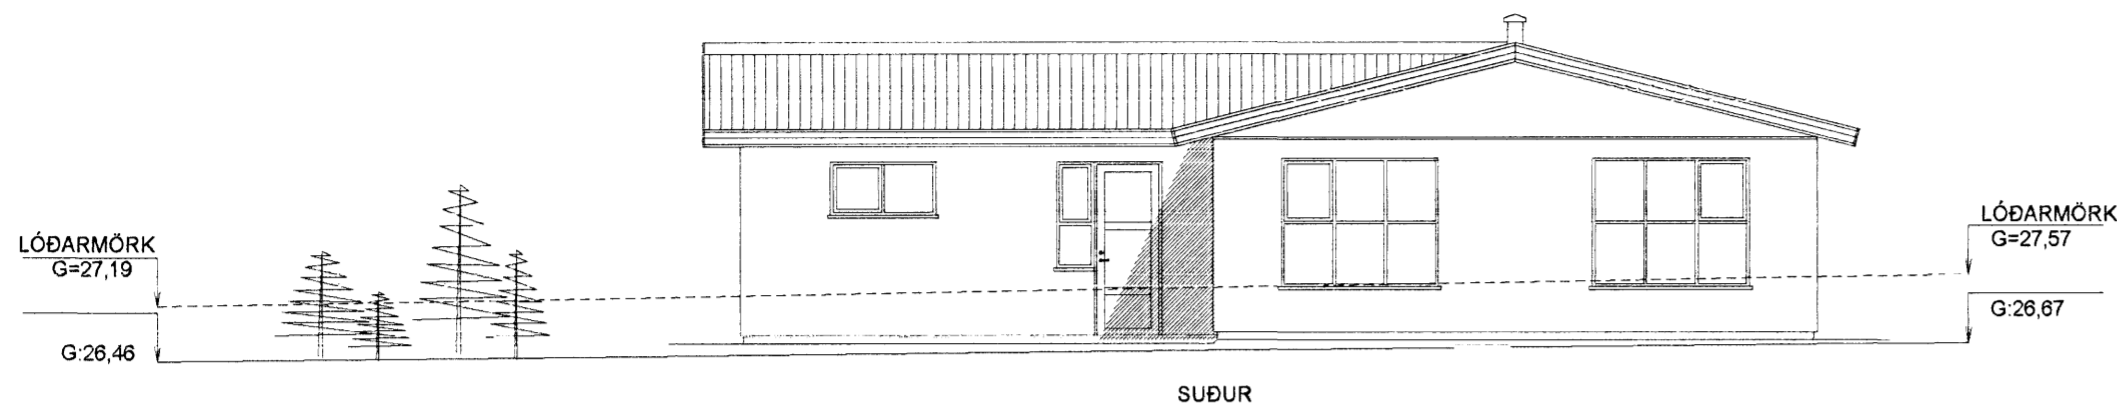

LÓÐARFRÁGANGUR.  
FYLLA SKAL Í LÓÐINA TIL AÐ NÁ FRAM GEFNUM HÆÐARKÓTUM Á PLÖTUM. (GK:26.80)  
MED LÓÐARMÖRKUM SKAL LEITAST VIÐ AÐ RASKA HRAUNI EINS LÍTIÐ OG KOSTUR ER.

### BYGGINGARLÝSING

Einbýlishús úr steinsteypu með timburþaki.

Útveggir eru steinaðir að utan litur gráhvítt. Þak er klætt með lituðu bárujárnri  
U-gildi byggingahluta: Útveggir = 0,80 W/m<sup>2</sup>  
Þak: 0,20 W/m<sup>2</sup>  
Botnpl. og undirstöður: 0,30 W/m<sup>2</sup>

Undirstöður eru úr steinsteypu einangraðir að innan með 75mm plasteinangrun  
Gólfplötur á fyllingu eru úr steinsteypu, undir gólfpl. komi 75mm plasteinangrun

Útveggir eru úr steinsteypu, einangraðir að innan með 100mm plasteinangrun  
og múrhúðað yfir.

Þak er úr timbri klætt með 25x150 borðaklæðningu, klætt með þakpappa og  
lituðu þakstáli. 200mm steinullareinangrun komi milli sperra.  
Þak skal lofta sbr. 136.4 í byggingareglugerð.

Innveggir

Innveggir í votkjörnum eru hlaðnir og múrhúðaðir.  
Innveggir í öðru rýmum eru úr blikkstöðum, einangraðir með  
steinull og klæddir með 13mm gipsplötum.  
Brunapól í flokki 1.

Gluggar og úthurðir eru úr timbri, gler er tvöfalt K-gler.

Veggur milli bilgeymslu og íbúðar skal vera a.m.k. EI60, klæðning í flokki 1  
Hurð milli bilgeymslu og íbúðar skal vera a.m.k. EI-CS30

Lagnaleiðir:

Hita og neysluvatnslagnir eru lagðar í gólfplötu /Rör í rör)

Raflagnir eru í einangrun í útvegg, innveggjagrindum og lagnagrind loftaklæðningar.  
í gólfplötu eða í miðstöðvaröfnum.

Skolplagnir eru hefðbundnar 100mm plastlagnir undir gólfplötu.

Sorpgeymsla

Sorpgeymsla er úr steinsteypu staðsteypt eða steyptar einingar

### GLITVELLIR 43 HAFNARFIRÐI

#### ÚTLITSMYNDIR

Mkv. 1:100

Hannað E.V.

Teiknað E.V.

Yfirfarið E.V.

Dags. 19.MARS.2007<sup>bláð</sup> 2 AF 3 Nr. GLITV43BN

ÁRITUN SAMRÆMINGARHÖNNUÐAR

Eyjólfur Valgarðsson  
Eyjólfur Valgarðsson Kt:280857-4169

TR.aust s/f

TÆKNIFRÆÐINGARNIR  
Sigurður Grétarsson Sími: 471-2257  
tr.aust@simnet.is