




SUÐ-VESTUR 1:100

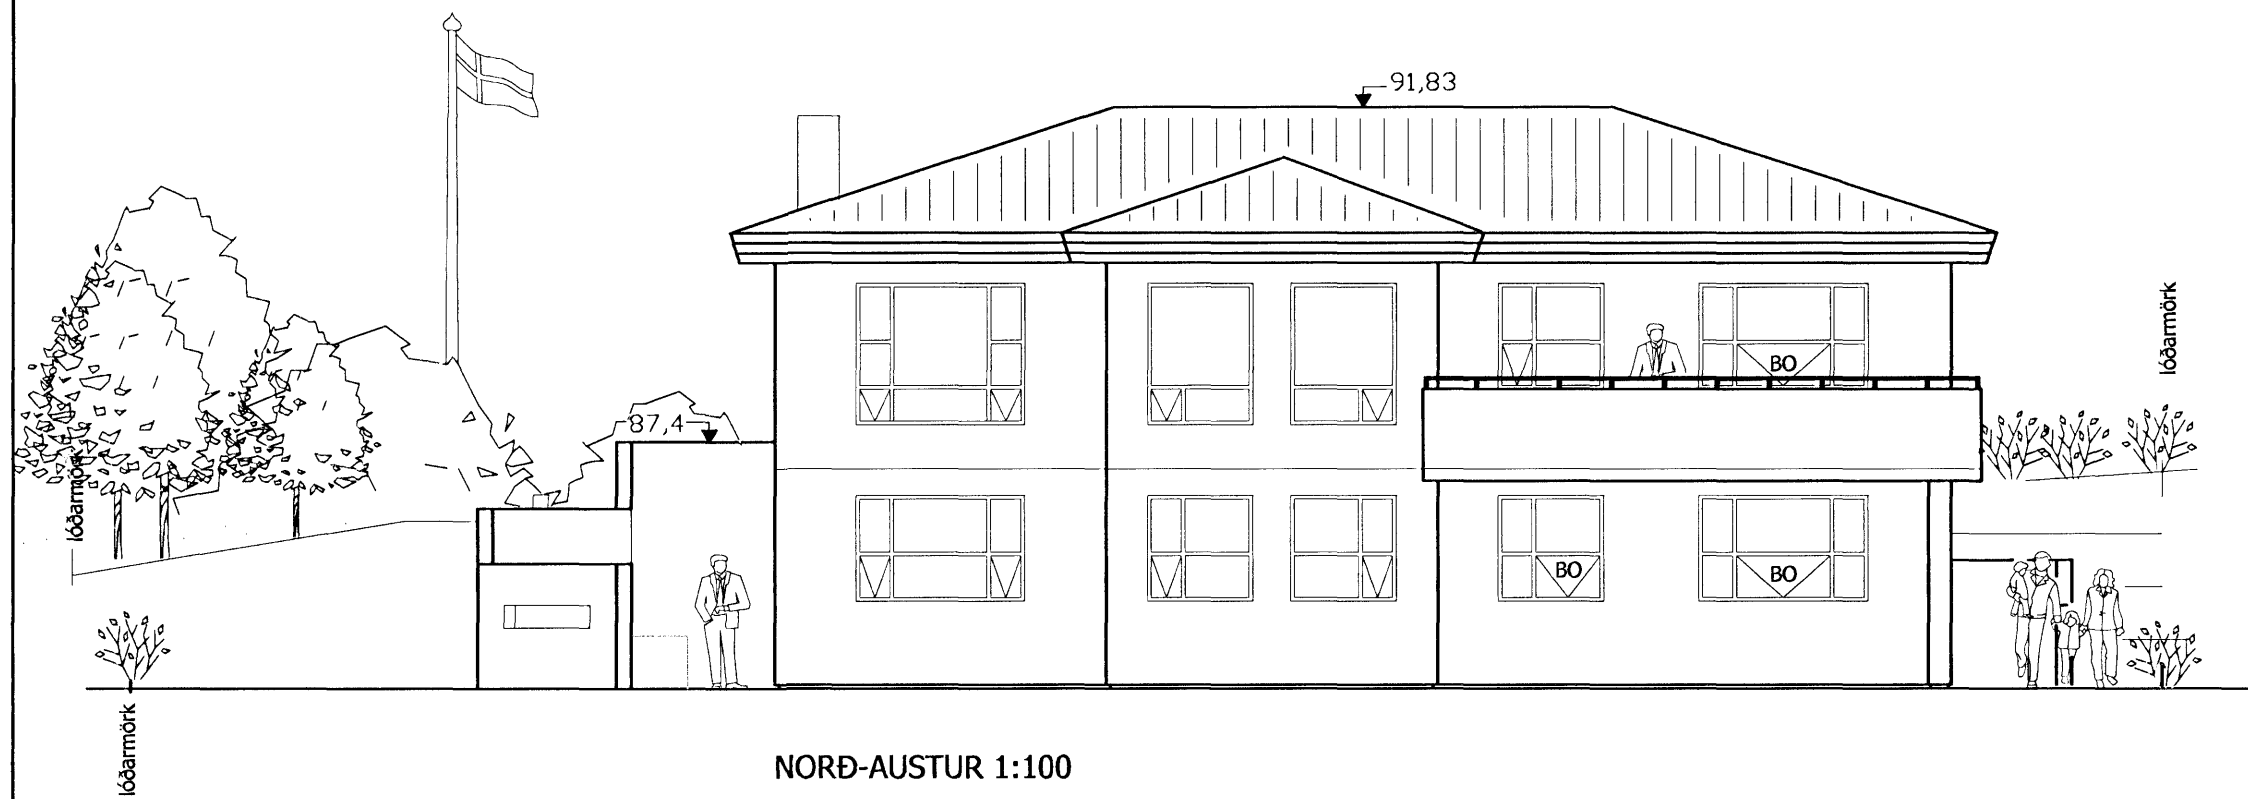

NORÐ-AUSTUR 1:100

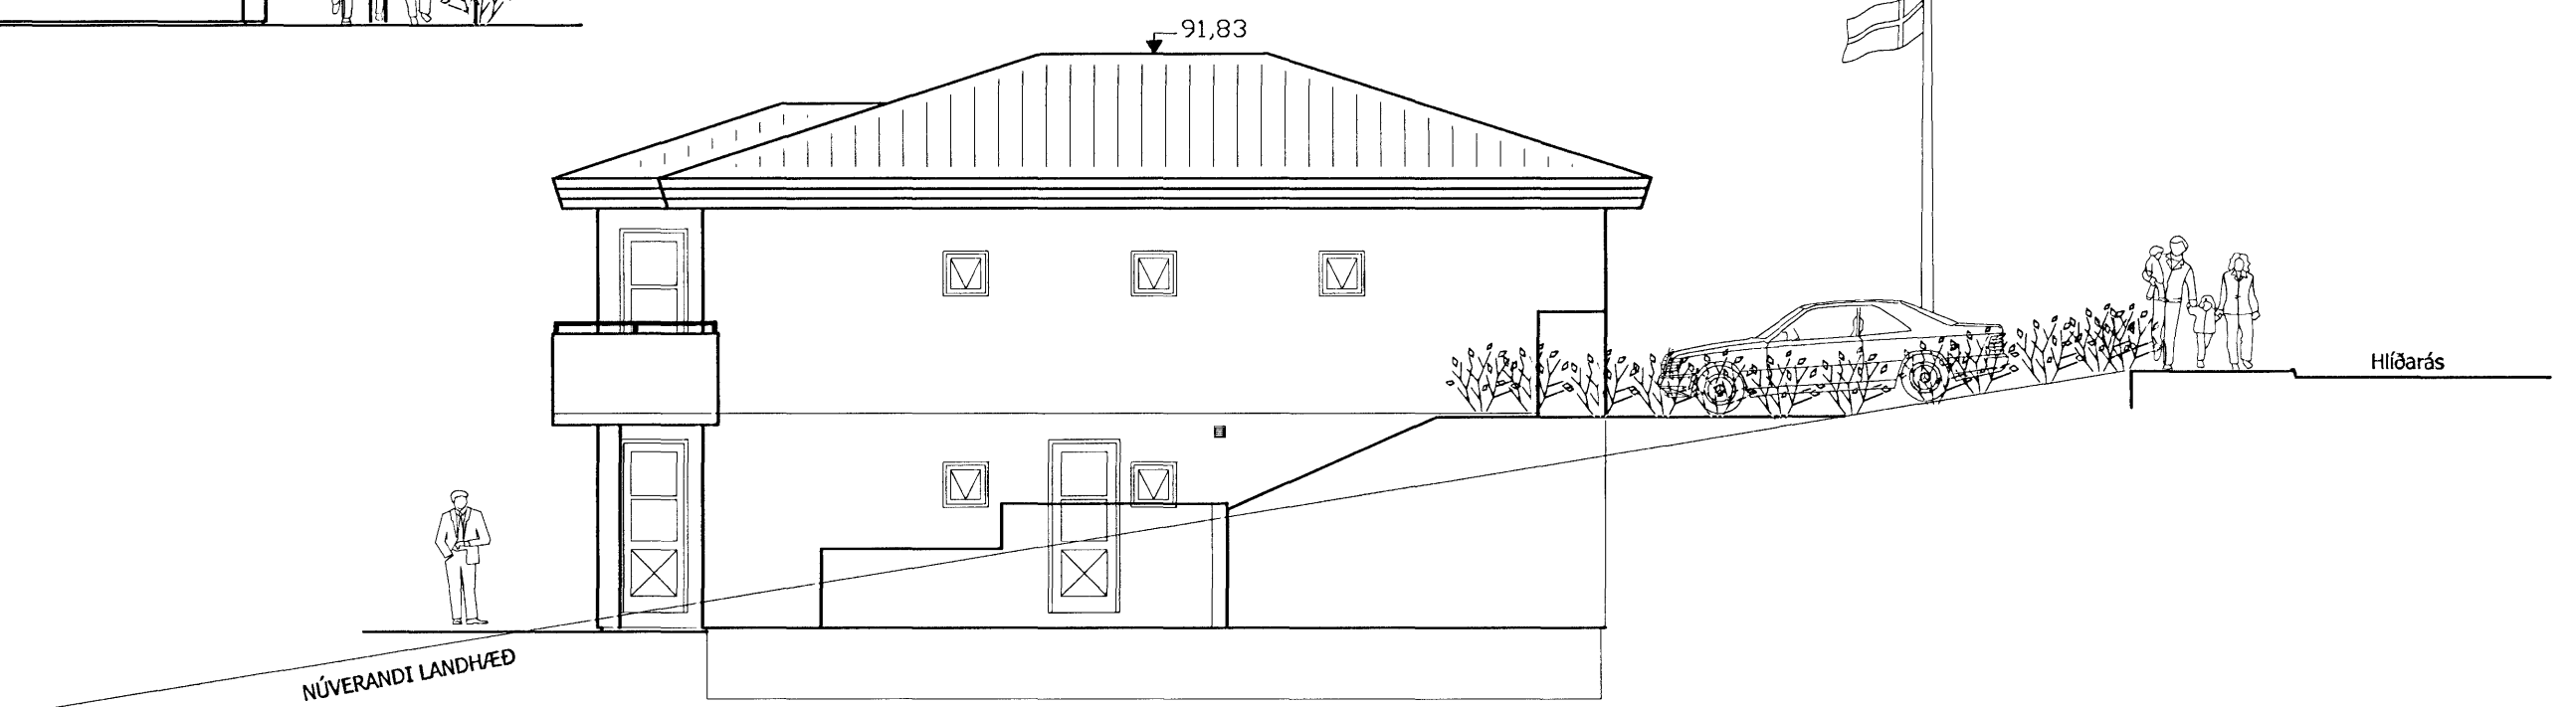

NORÐ-VESTUR 1:100

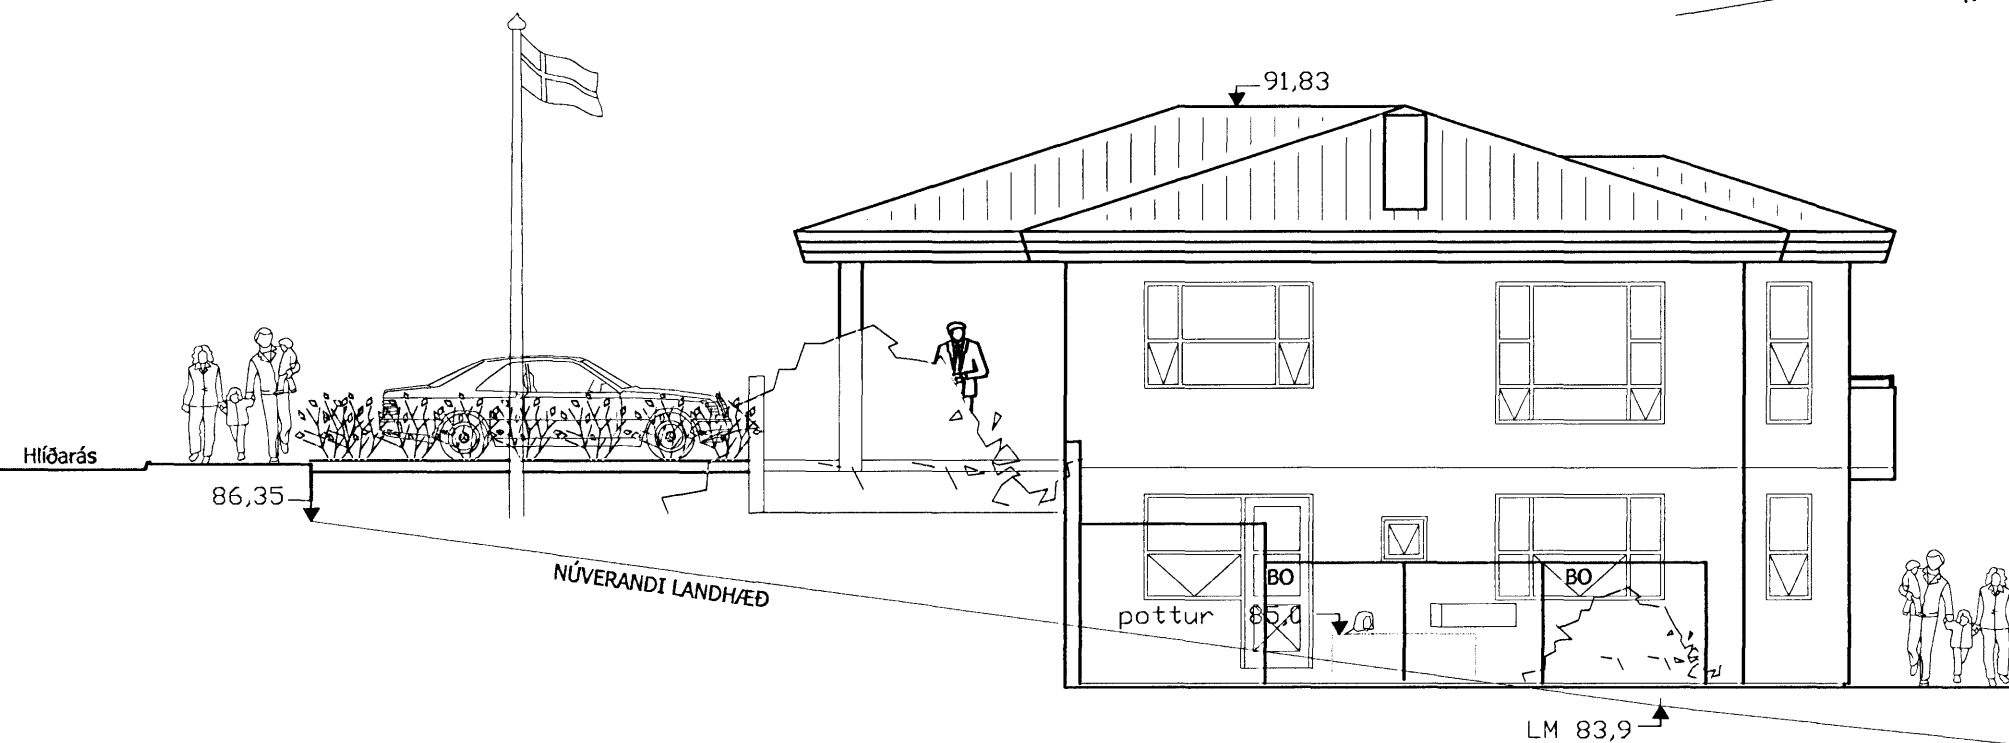

SUÐ-AUSTUR 1:100



Samþykkt þann

9 MAY 2007

Byggingafrúnn í Hafnarfirði  
F.h. Jón Sigurðsson

HLÍÐARÁS 2, HAFNAFJÖRÐUR  
AÐALUPPDRAÐTUR  
ÍBÚÐARHÚSNÆÐI

TEIKNING NR.  
**103**

ÚTLIT

VERK NR.	HAFNAÐI	TEIKNING	VIÐERFIRING	DAGI
06032	JFM	JFM	BÍÓ	03.05.2007

ÁRSTUN AÐALHÖNNUNAR:  
*Jón Þorhildur Matthiassen*  
0211 71-5069

**M2** TEIKNISTOFA EHF - KT: 690506-0680  
EYRAVEGI 32. 800 SELFOSS  
WWW.M2TEIKNISTOFA.IS S: 482 4050