



Samykkt þann
 9 MAY 2007
 Byggingafulltrúinn í Hafnarfirði
 F.h. Jón Sigurðsson


- HELSTU BYGGINGAHLUTAR**
- ÞAK 345MM
 - 20 MM BÁRUJÁRN
 - 25 MM BORDAKL/EDNING
 - 225 MM SPERRUR T1, CC 600 (200MM ÞAKULL + 20MM LOFTUN)
 - 0,2 MM RAKAVARNARLAG
 - 50 MM RAFMAGNSGRIND
 - 25 MM GIFS (TVÖ LÖG)
- ÚTGGJUR 300MM
 (FORSTEYPTAR SAMLOKUEININGAR)
 130 MM BURÐARVEGGUR
 100 MM EINANGRUN
 75 MM VEÐURKÁPA

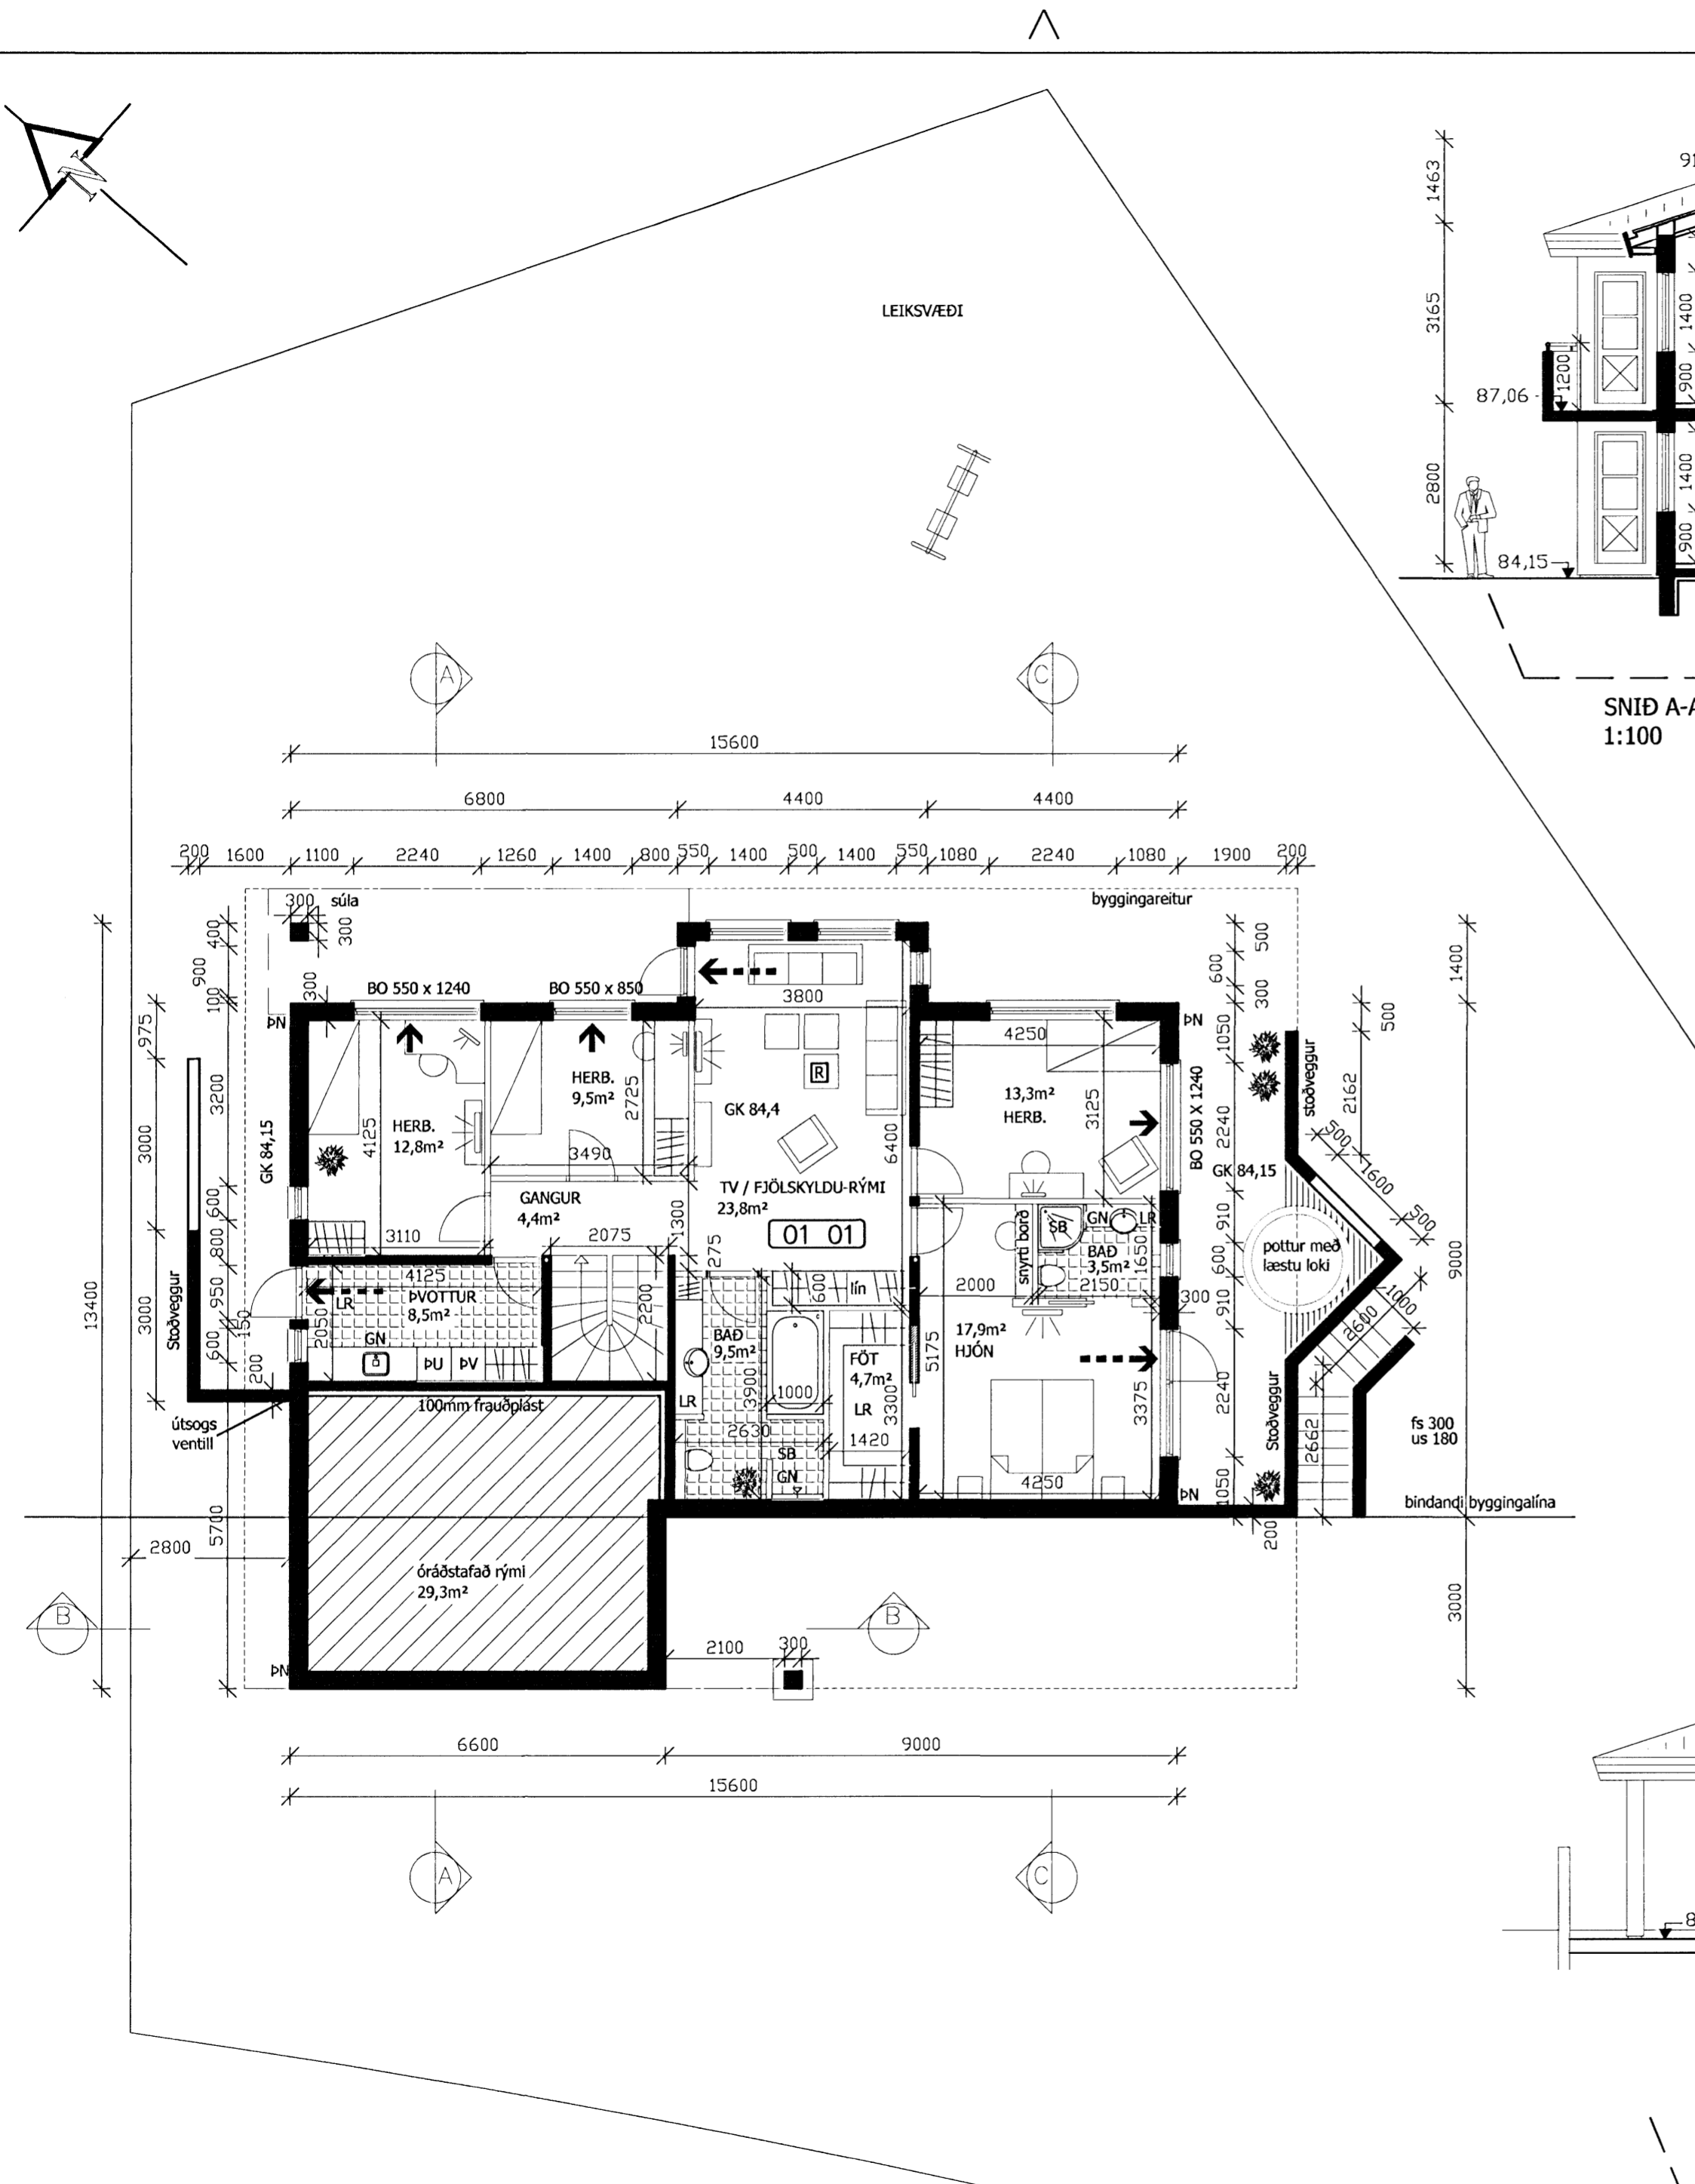

GRUNNMYND 1. HÆÐ
 1:100

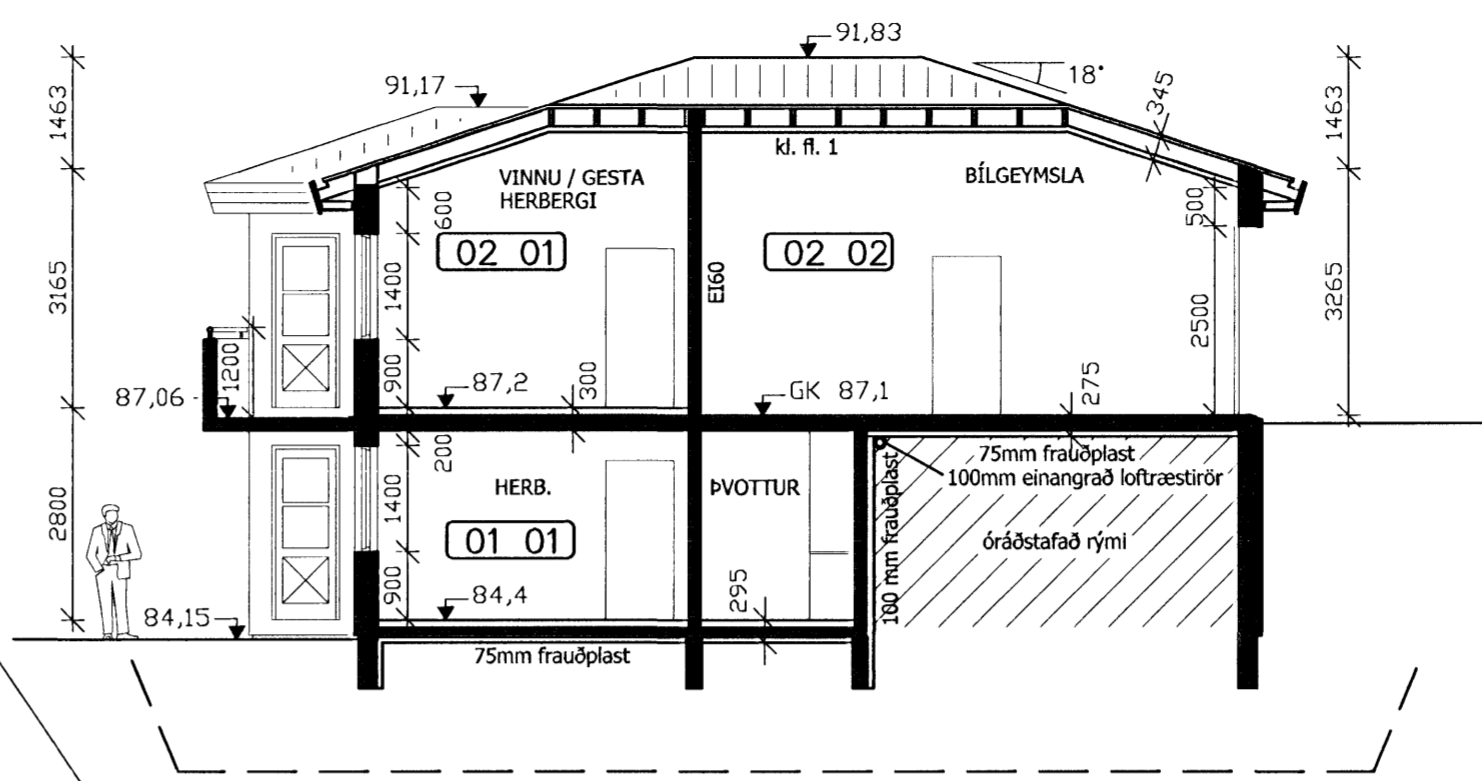


SNID A-A
 1:100

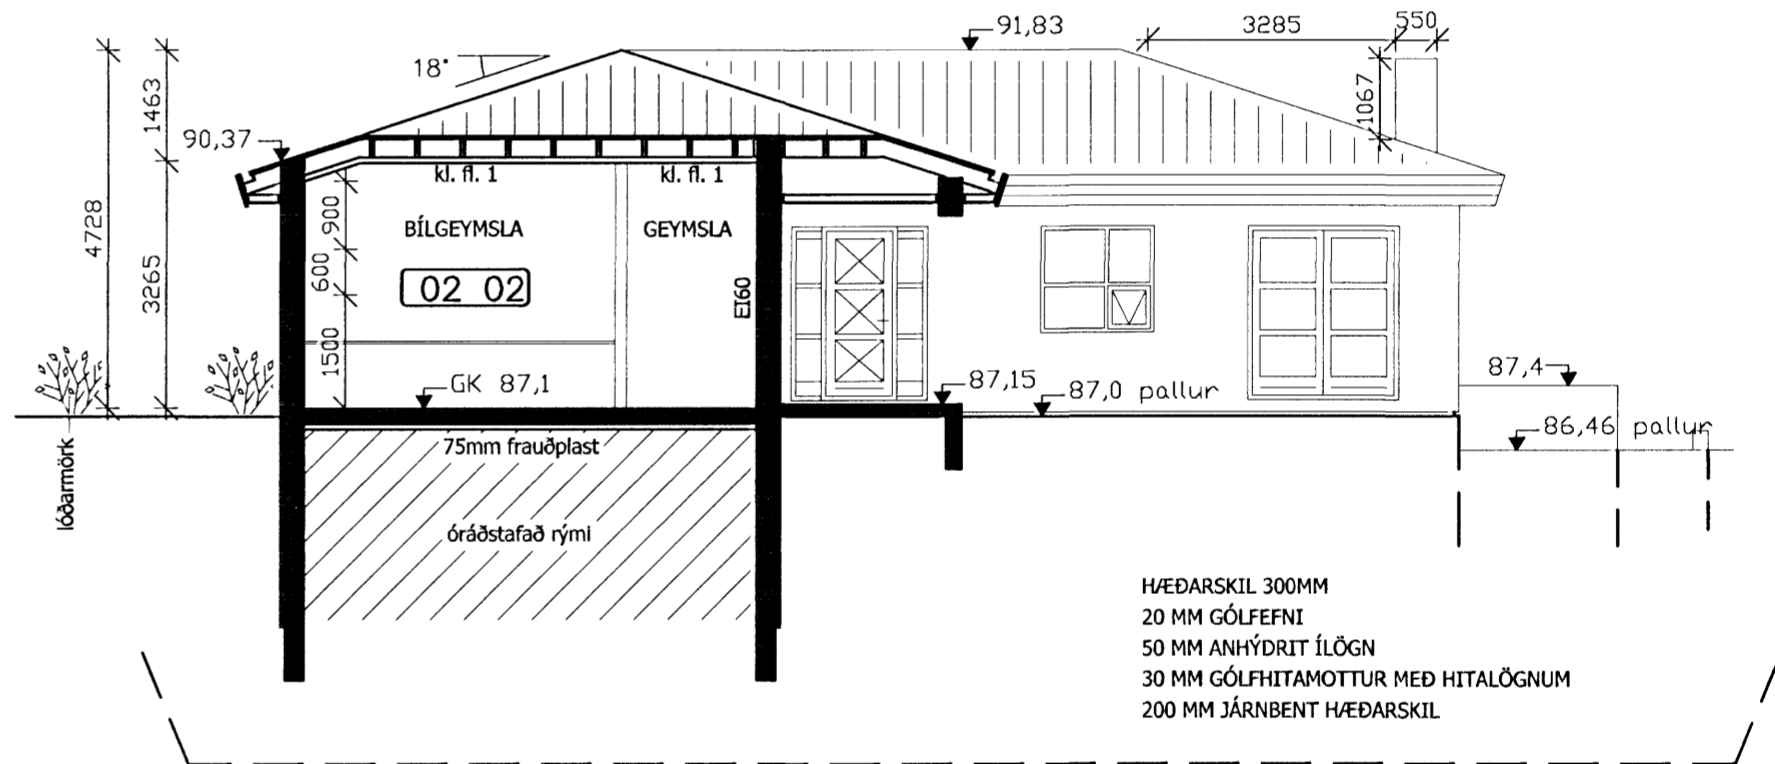

SNID B-B
 1:100

- HÆDARSKIL 300MM
 20 MM GÓLFEFNI
 50 MM ANHÝDRIT ÍLÖGN
 30 MM GÓLFHITAMOTTUR MEÐ HITALÖGNUM
 200 MM JÁRNBEINT HÆDARSKIL
- ÞOTNPLATA 295MM
 20 MM GÓLFEFNI
 50 MM ANHÝDRIT ÍLÖGN
 30 MM GÓLFHITAMOTTUR MEÐ HITALÖGNUM
 120 MM JÁRNBEINT PLATA
 75 MM FRAUÐPLAST
- ÞOTNPLATA BÍLSKÚR 275MM
 200 MM JÁRNBEINT PLATA (MEÐ ÍSTEYPTUM HITALÖGNUM)
 75 MM FRAUÐPLAST
 (bílskúrsgólf er 100 mm neðar en í íbúð, eða sem nemur gólfefni, ílög og gólfhitamottum.)
- SÖKKLAR 260MM
 200 MM JÁRNBEINTIR SÖKKLAR (MIN)
 50 MM FRAUÐPLAST 600MM NIÐUR MEÐ SÖKKLUM
 10 MM ÞÚSSNING

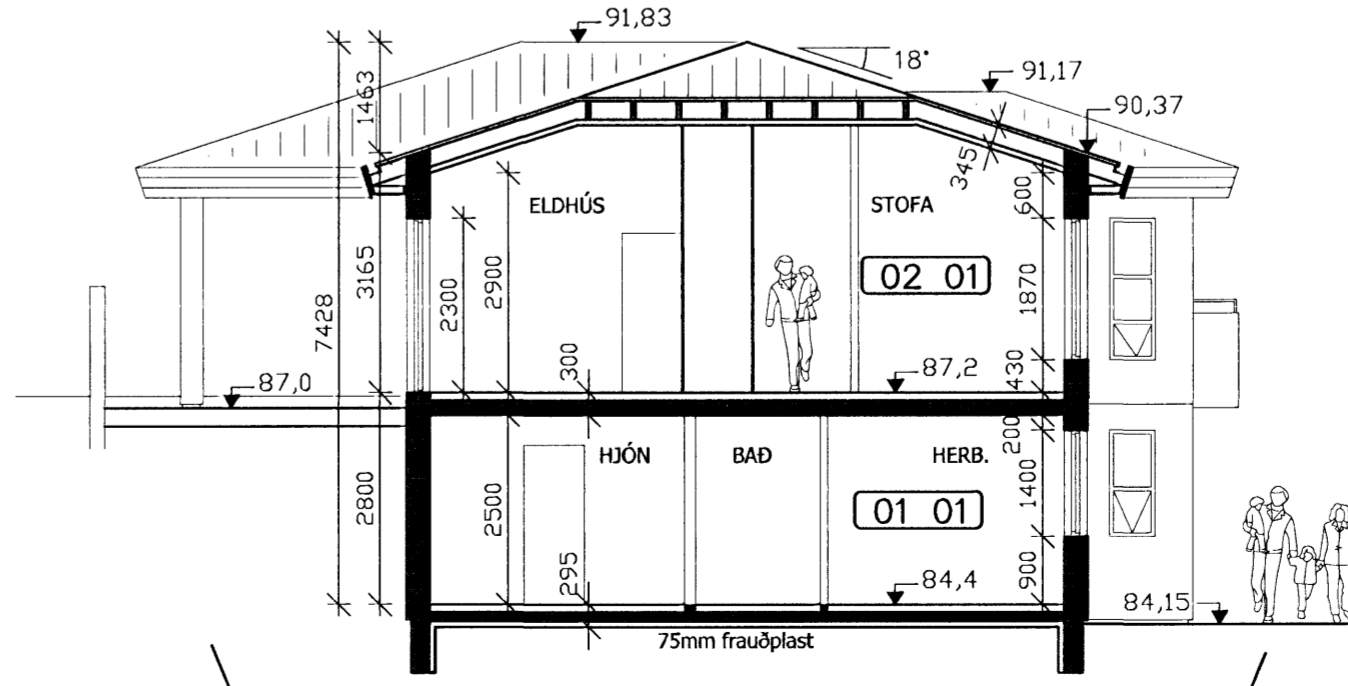

SNID C-C
 1:100

HLÍÐARÁS 2, HAFNAFJÖRÐUR
 ADALUPPDRÁTTUR
 ÍBÚÐARHÚSNÆÐI

TEIKNING NÚM. 102

GRUNNMYND 1. HÆÐ
 SNID

VEIÐ NÚM.	FRÁMUND:	TEIKNANDI:	VIÐVAKANDI:	DAGS:
06032	JFM	JFM	BBÓ	03.05.2007

ÁREITUN ADALVEIÐNÁMNA:
 Jón Fróði Matthíasson
 0211 71-5069