


Skráningartafla: Hlíðarás 2, Hafnafirði

Reikna	Landnúmer: 207247	Staðgreinir: 1400-01-38500020
	Matshlutanúmer: 01	
Reikningi lokið	Skrásetjari: Jón Friðrik Matthíasson	
	Kennitala: 021171-5069	
	Dags.: 16.4.2007	
Prenta		
	Brúttóflötur: 293,0 m ²	
	Brúttó rúmmál: 1.041,3 m ³	
	Birt flatarmál: 293,0 m ²	
	Skiptarúmmál: 868,005 m ³	
Útgáfa: 4.01b		
© 1998 Fasteignamat ríkisins, Borgartúni 21, 105 Reykjavík.		

SKRÁNINGARTAFLA - FORSÍÐA

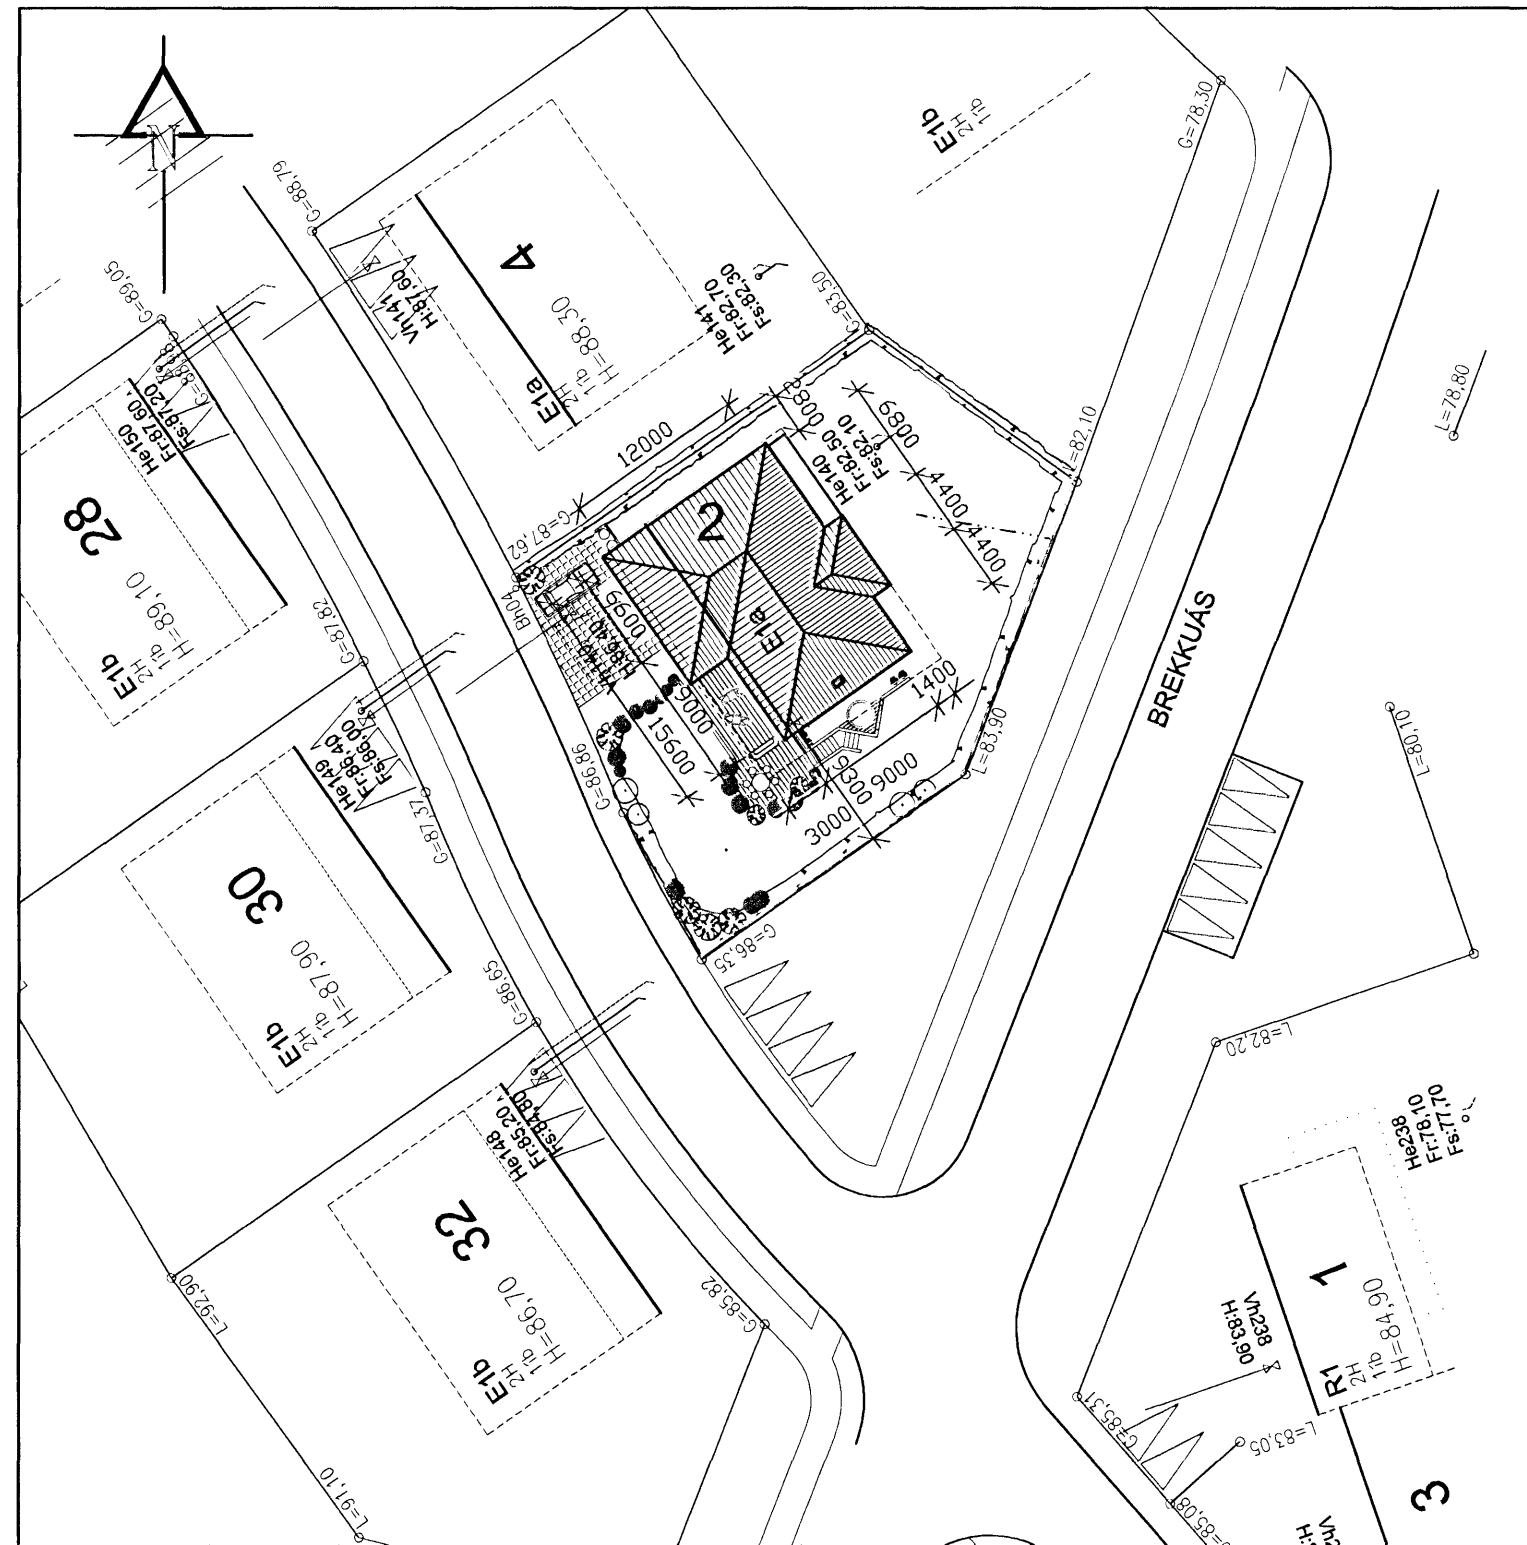

AFSTÖÐUMYND
1:500

Samþykkt þann
9 MAY 2007
Byggingafulltrúinn í Hafnafirði
F.h. Jón Sigurðsson

MATSHLUTI 01

HLÍÐARÁS 2. HAFNAFJÖRÐUR	
FLATARMÁL ÍBÚÐAR	259,3
FLATARMÁL BÍLGEYMSLU	33,7
SAMTALS	293,0 m ²
RÚMMÁL	
SAMTALS	1041,3 m ³ (brúttó)
LAND NÚMER	207247
STÆRD LÓÐAR	864,7M ²
STAÐGREINIR	1400-01-38500020
NÝTINGARHLUTFALL	0,339 (33,9%)

Skráningartafla: Hlíðarás 2, Hafnafirði					Skrásetjari: Jón Friðrik Matthíasson												
Landnúmer: 207247					Kennitala: 021171-5069												
Matshlutanúmer: 01					Útgáfa: 4.01b Dags.: 16.4.2007												
Uppskipting og lýsing					Stærðir												
D0	D1	D2	D3	D4	D5	D5M	D6	D7	D8	D9	D10a	D10b	D11	D12	D16	Reiknitala	D17
Lokun	Rými	Notkun	Höfuð-	Eignar-	Bolnflötur	Milliflötur	Stigar	Op	Brúttóflötur	Brúttóflötur	Salarhæð	Salarhæð	Brúttó	Nettóflötur	Birt flatarmál	skiptarúmmáls	Skipta-
	hæð-röð	texti	flokkun	hald	m ²	m ²	m ²	m ²	m ²	sh < 1,8	min	max	rúmmál m ³	m ²	m ²		rúmmál m ³
Matshluti					297,6	0,0	4,6	4,6	293,0	0,0			1.041,3	252,4	293,0		868,005
Botn													33,3				
	01	1. hæð			131,2	0,0	4,6	0,0	131,2	0,0			367,4	112,7	131,2		
A	0101	1. hæð - íbúð	N	0101	131,2	0,0	4,6	0,0	131,2		2,80	2,80	367,4	112,7	131,2	2,80	315,560
	02	2. hæð			166,4	0,0	0,0	4,6	161,8	0,0			640,6	139,7	161,8		
A	0201	2. hæð - íbúð	N	0101	132,7	0,0	0,0	4,6	128,1		3,17	4,73	510,9	110,3	128,1	3,85	424,655
A	0202	Bilgeymsla	B	0101	33,7	0,0	0,0	0,0	33,7		3,27	4,73	129,7	29,4	33,7	3,85	113,190
C	0203	Svalir	S	0101	14,6	0,0	0,0	0,0	14,6							1,00	14,600
Athugasemdir																	
Sameignir sumra																	
Eignarhald																	
Eignar-	Notkun	Birt flatarmál	Skiptarúmmál														
hald	texti	m ²	Séreign	Séreign og													
			m ³	sameign m ³													
0101	1. hæð - íbúð	293,0	868,005	868,005													

HLÍÐARÁS 2, HAFNAFJÖRÐUR

ÞÁÐALUPPDRÁTTUR

ÍBÚÐARHÚSNÆÐI

100

SKRÁNINGARTAFLA

AFSTÖÐUMYND

VERK NR. 06032

HAFAV. JFM

TEIHA. JFM

YFIR. BÞÓ

DAGS. 03.05.2007

Jón Friðrik Matthíasson

021171-5069

M2 TEIKNISTOFA EHF - KT: 690506-0680

EYRAVEGI 32. 800 SELFOSS

WWW.M2TEIKNISTOFA.IS

S: 482 4050