


HLÍÐARÁS 2, HAFNAFIRÐI

EINBÝLISHÚS

06-032

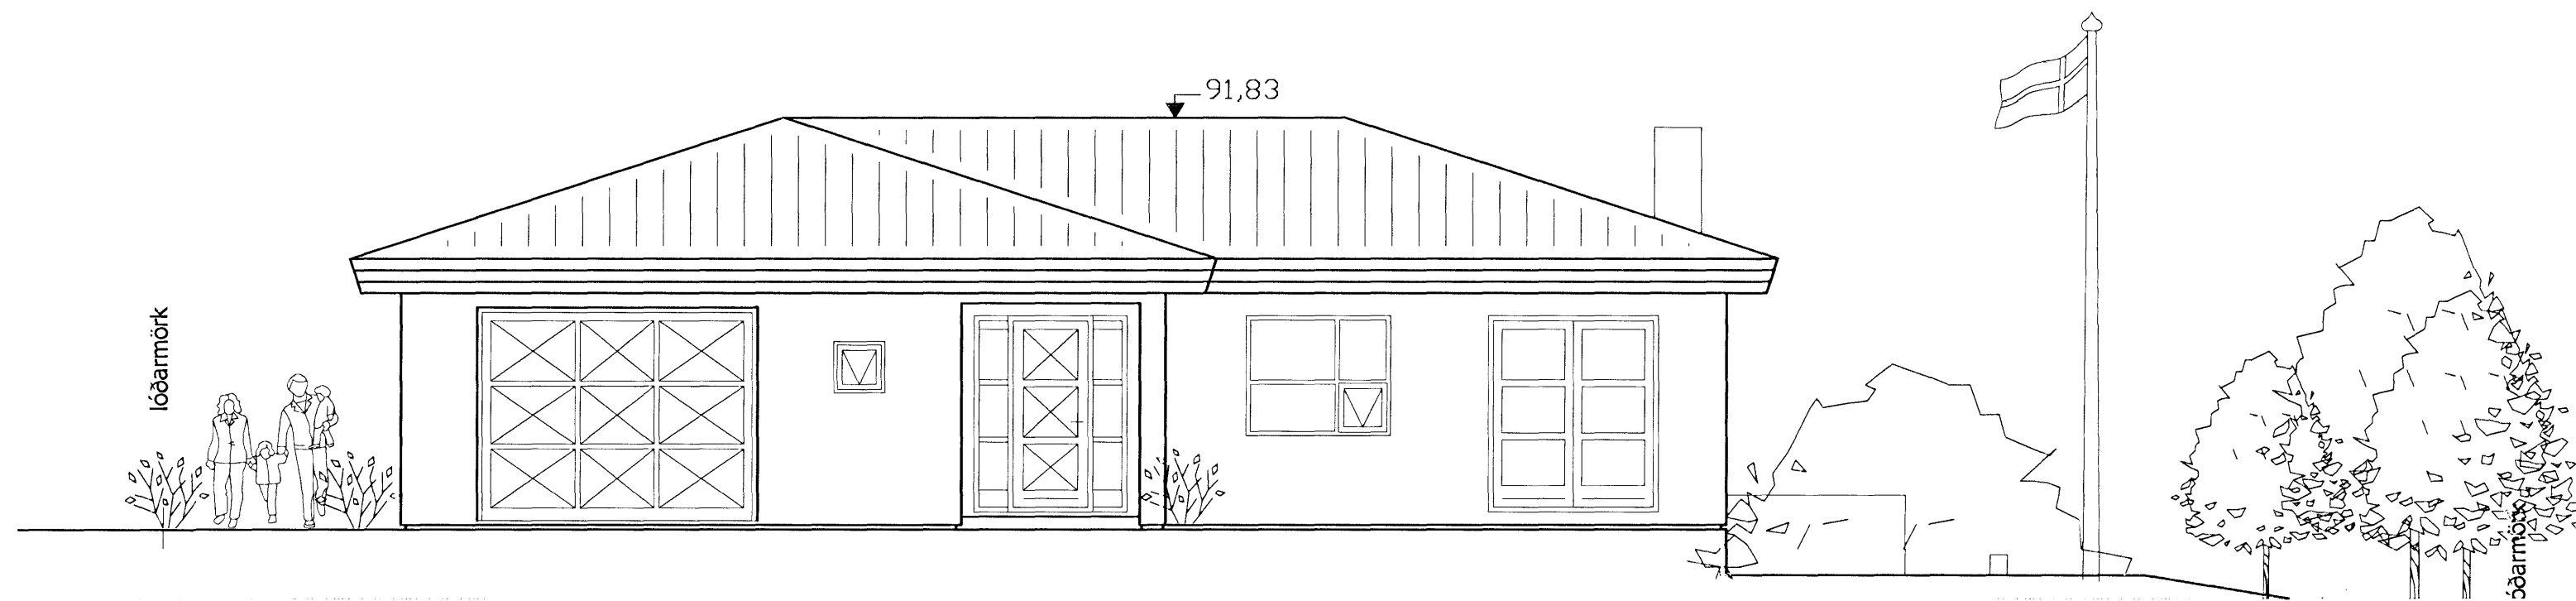

TEIKNINGASKRÁ:

	FORSÍÐA
100	SKRÁNINGARTAFLA, AFSTÖÐUMYND
101	GRUNNMYND 2. HÆÐ, SKÝRINGAR
102	GRUNNMYND 1. HÆÐ, SNIÐ
103	ÚTLIT
104	GLUGGAR OG HURÐIR, SKÝRINGAR (SÉRUPPDRÁTTUR)
105	SNIÐ Í ÚTVEGG (SÉRUPPDRÁTTUR)