


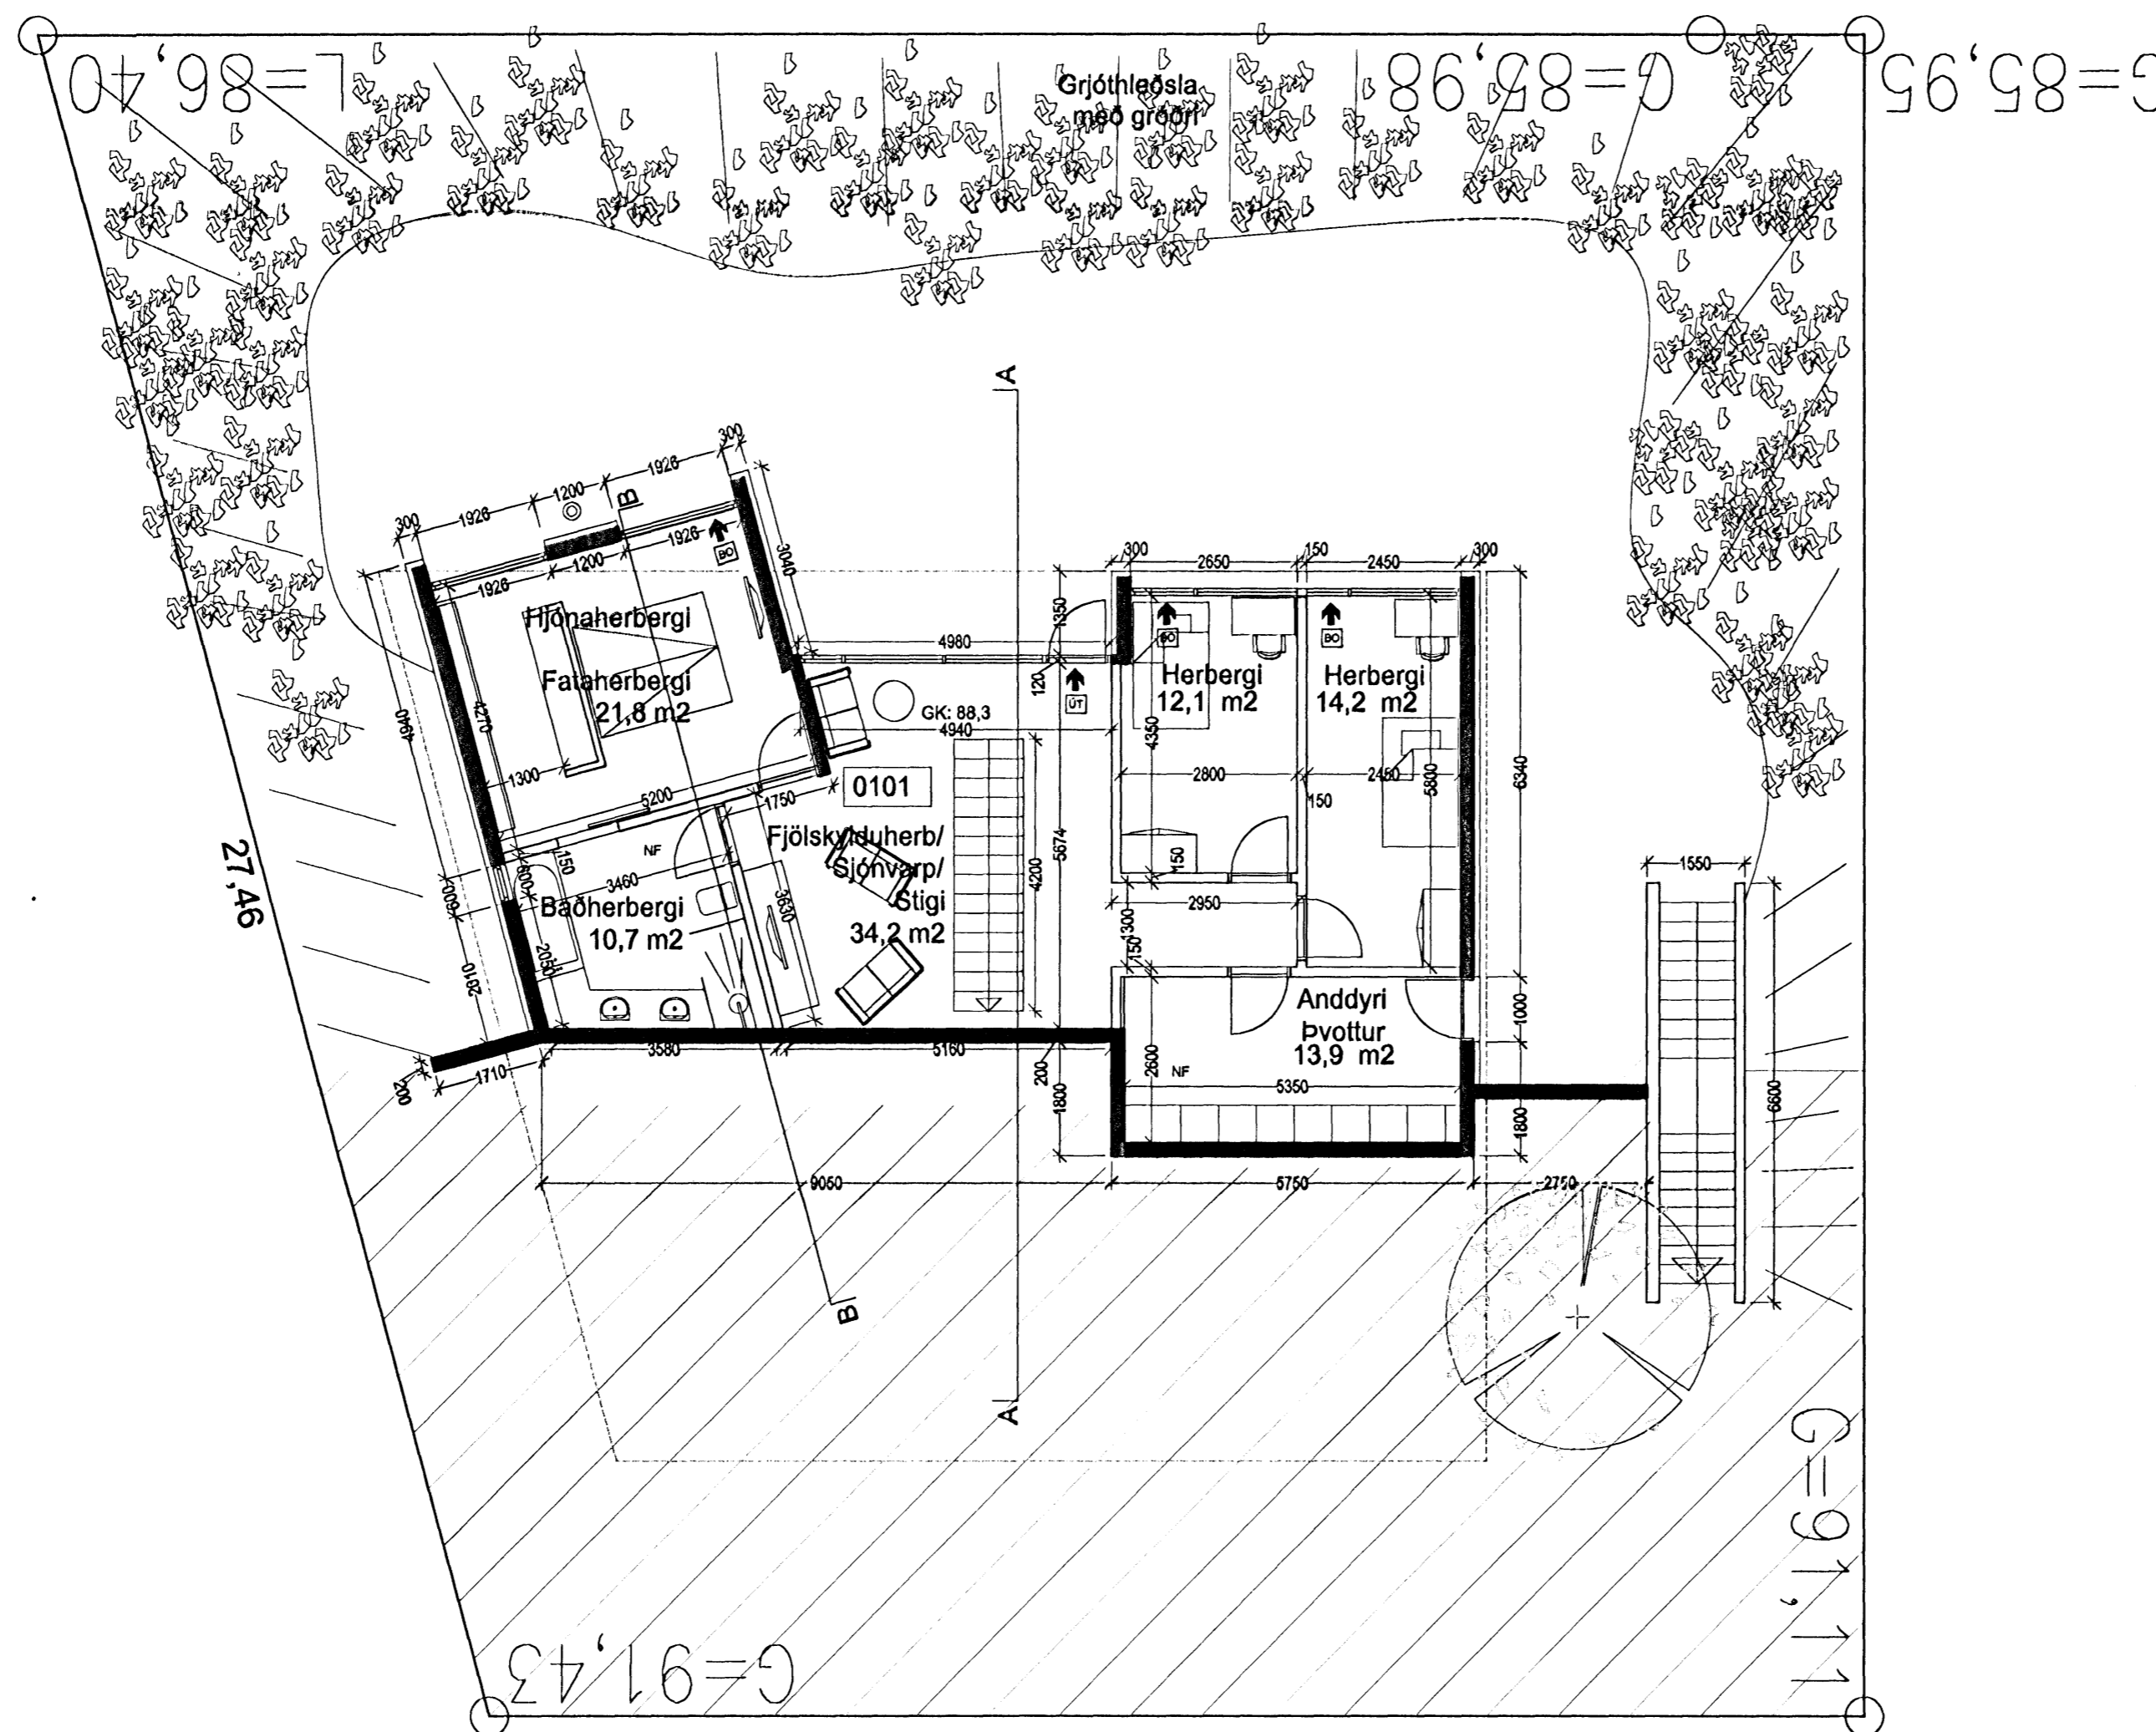

Samþykkt þann

14 MAR 2007

Byggingafróðgættunni í Hlíðarás  
F.h. Jón Sigurðsson



A 07.03.2007 - Breyting samkvæmt afhugasendum byggingafróðgættunni  
BR. DAGS. BREYTING REIROL. TEIROL.

**á stofunni arkitektar**  
Bergstaðastræti 10, Rvk. Sími 551 1460. Stofan@stofunni.is

Finnur Björgvinsson, arkitekt FAJ KT: 180948-3069

Hilmar Þór Björnsson, arkitekt FAJ KT: 280845-3109

Sigrður Ólafsdóttir, arkitekt FAJ KT: 071070-5069

**Hlíðarás 16**  
einbýlishús - grunnmynd neðri hæðar  
HANNAÐERTÖL HÍB  
ATH  
SAMÞYKKT  
KT: 660589-1399

SKALA 1/100  
VEÐUR  
TEIROL NR. 06-34  
REIOL NR. A-BG0-001  
BR. A