





Samþykkt þann

14 MAR 2007


Byggingafultrúinn í Hafnarfirði
F.h. Jón Sigurðsson

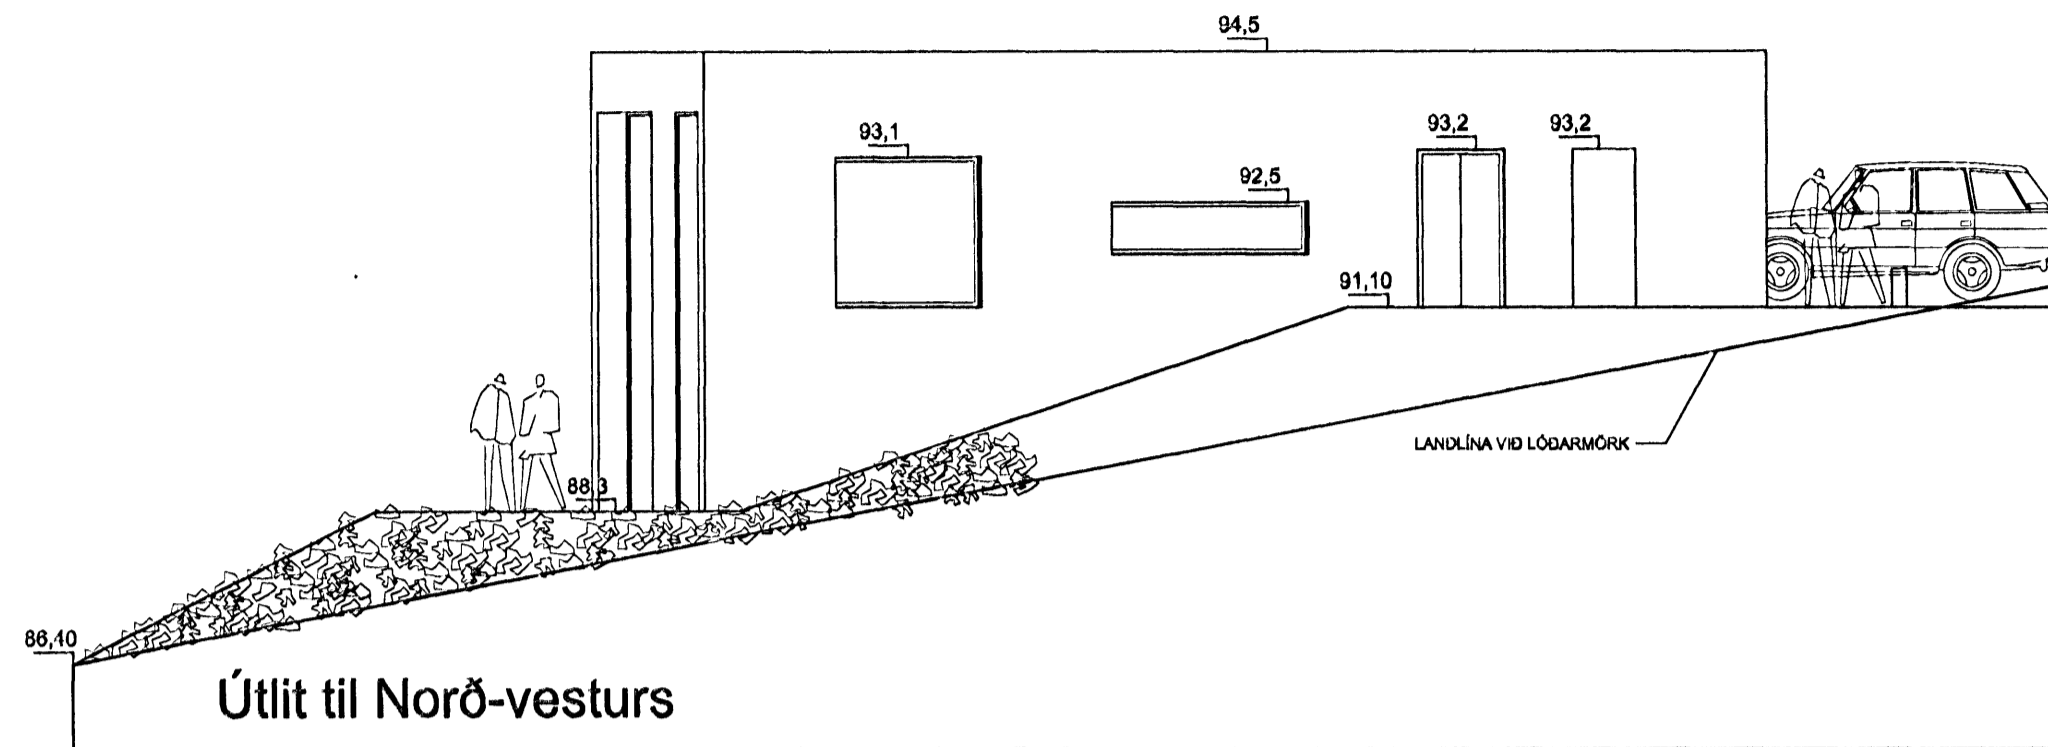

Útlit til Norð-vesturs

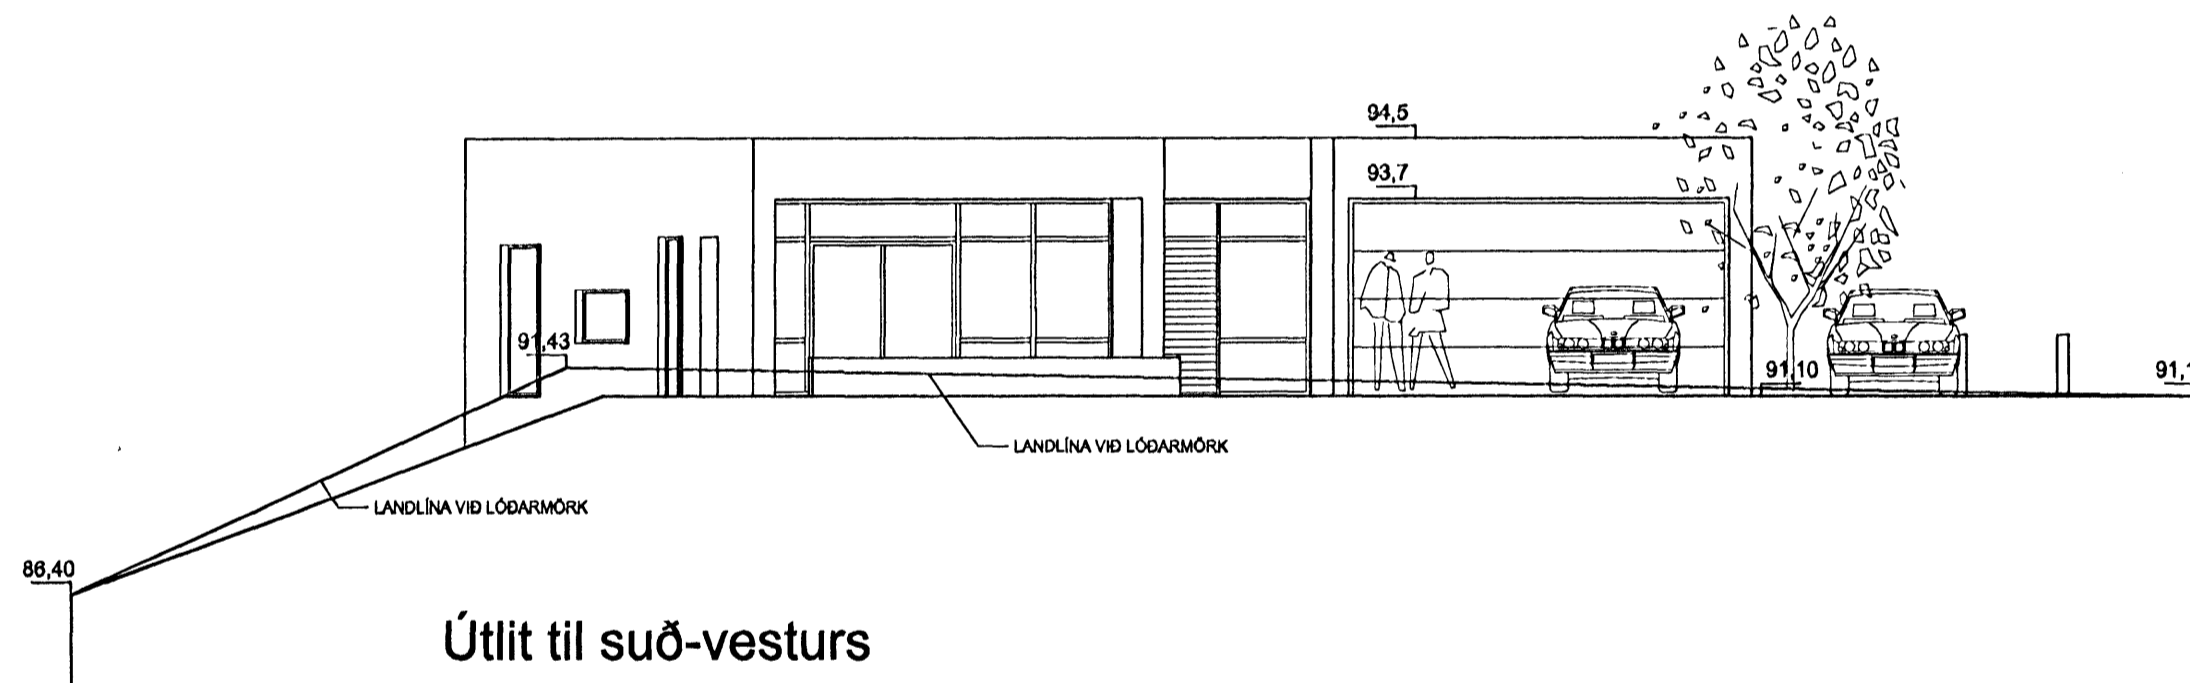

Útlit til suð-vesturs

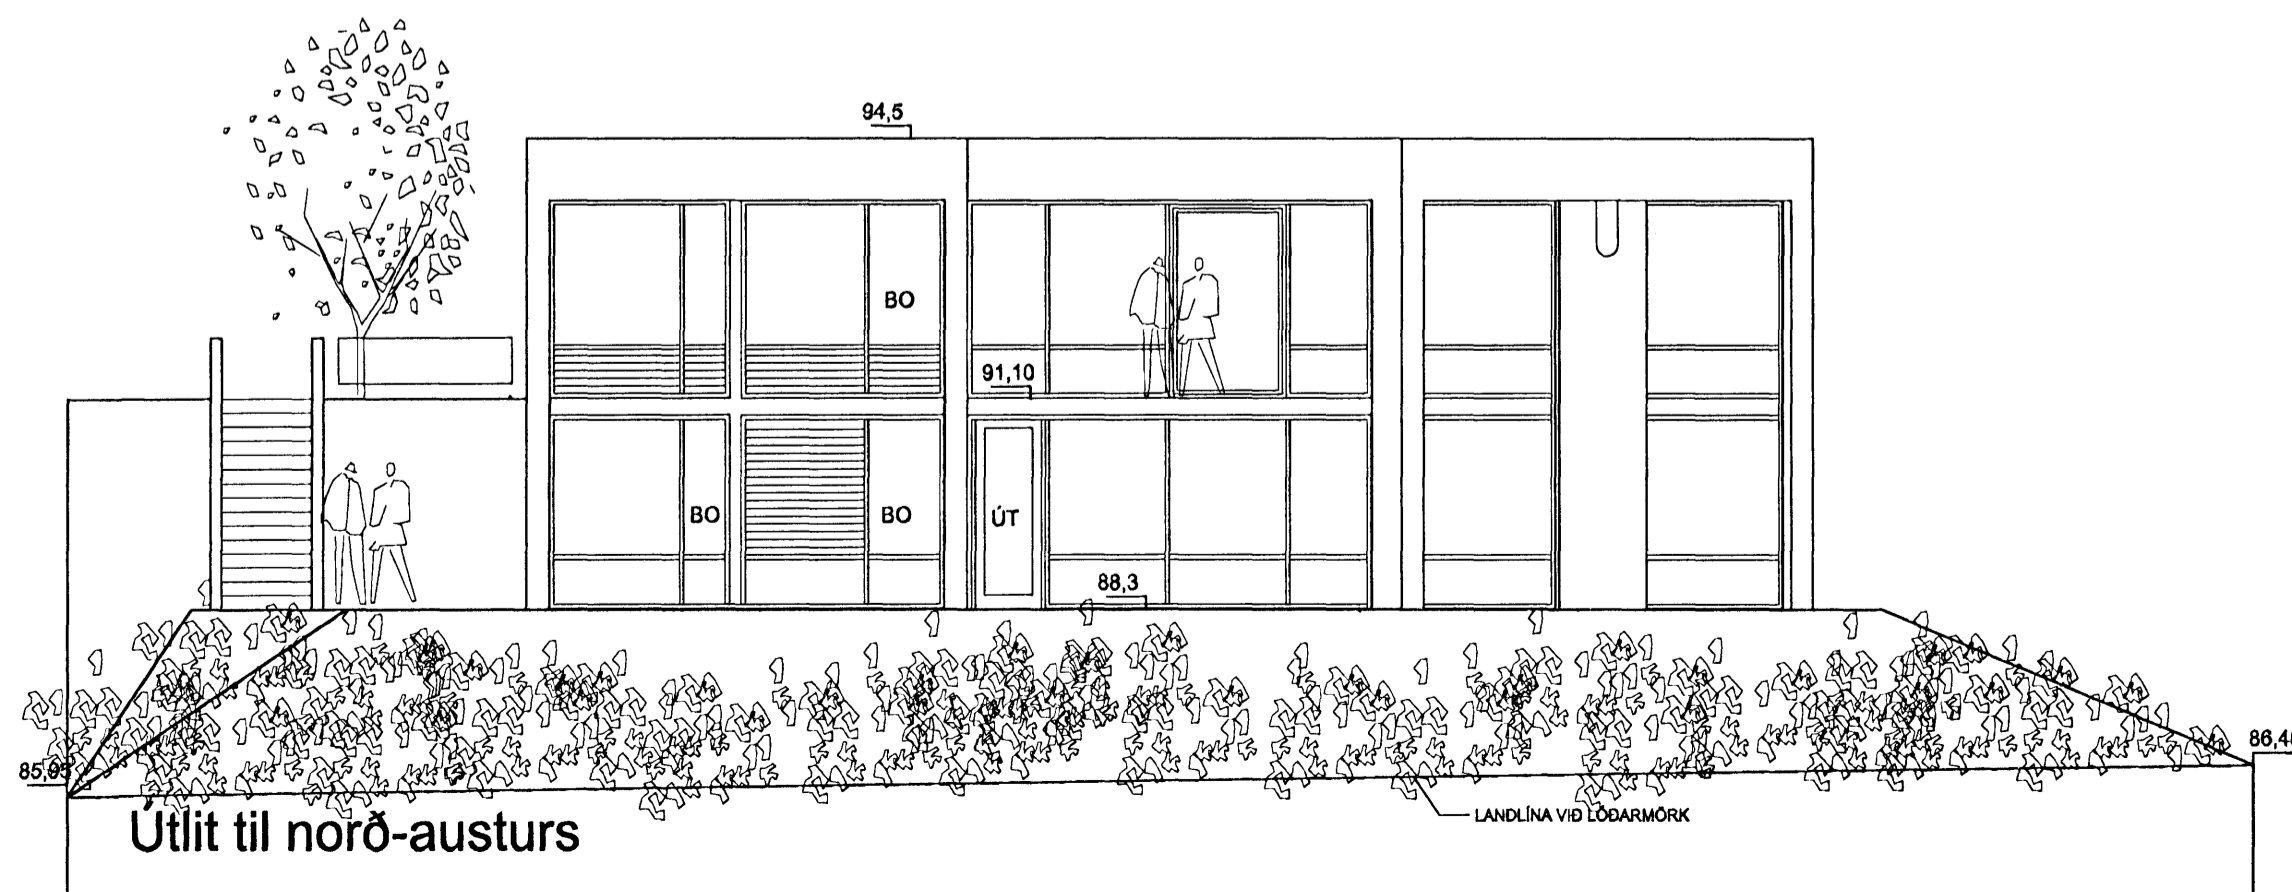

Útlit til norð-austurs

A 07.03.2007 - Breytingar samkvæmt afhugasendum byggingafrófar
BR. DAGS. BREYTING REIÐL. TEIÐL.

á stofunni arkitektar
Bergstaðastræti 10. Rvk. Sími 551 1460. Stofan@stofunni.is

Finnur Björgvinsson, arkitekt FAJ KT: 180948-3069

Hilmar Þór Björnsson, arkitekt FAJ KT: 280845-3109

Sigríður Ólafsdóttir, arkitekt FAJ KT: 071070-5069

Hlíðarás 16
einbýlishús - útlit
HAFNARVEIÐL. HÍB
ATH.
SAMÞYKKT
KT. 660589-1399
REYSLAVÉL 11.02.2007

SKALA 1/100
VORUÐL. TEIÐL. NR. BR.

06-34

A-BU-001

A