




Ásýnd - Norð-austur
m.kv. 1:100

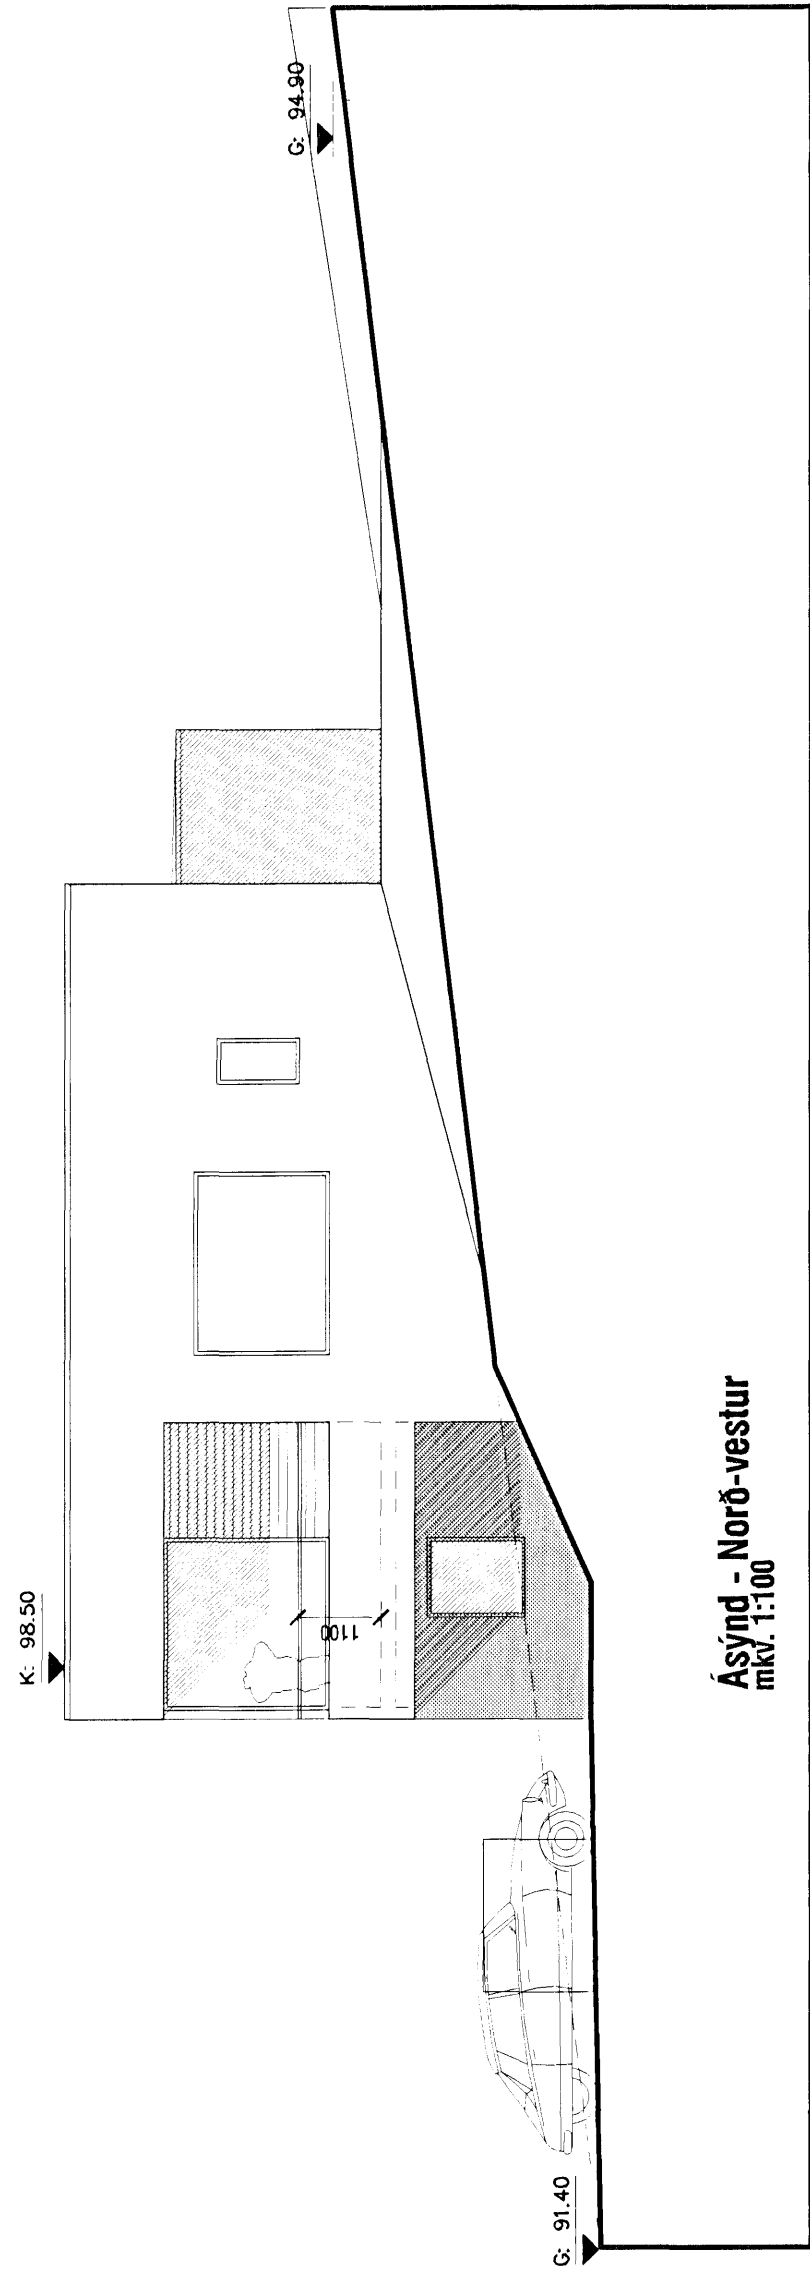

Ásýnd - Norð-vestur
m.kv. 1:100

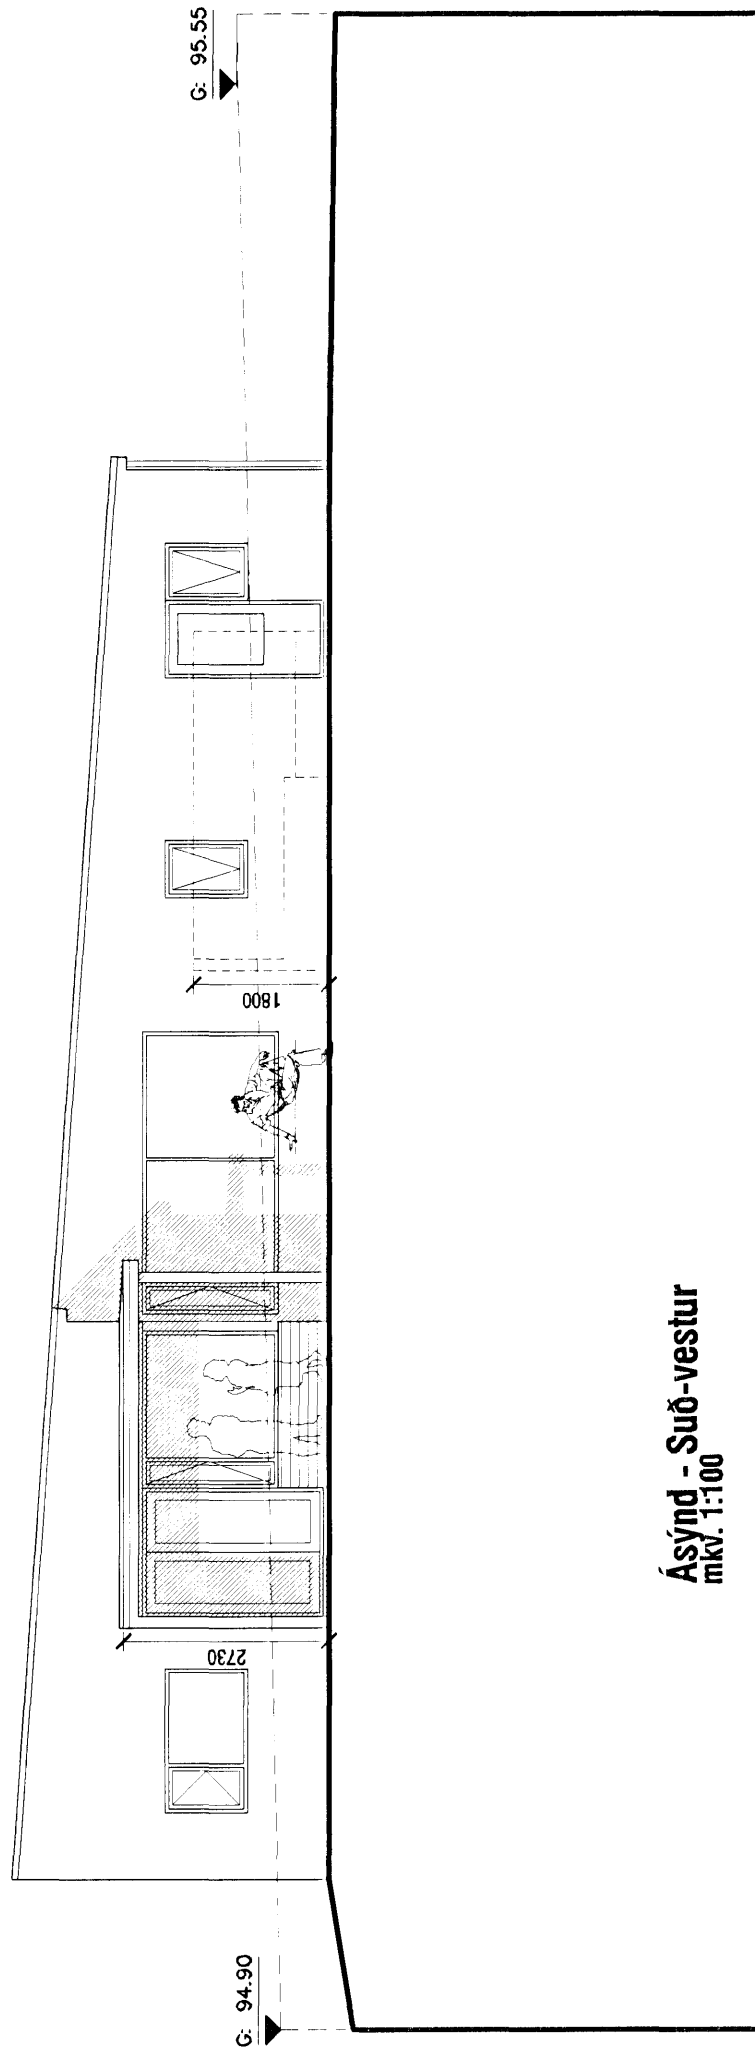


Ásýnd - Suð-vestur
m.kv. 1:100

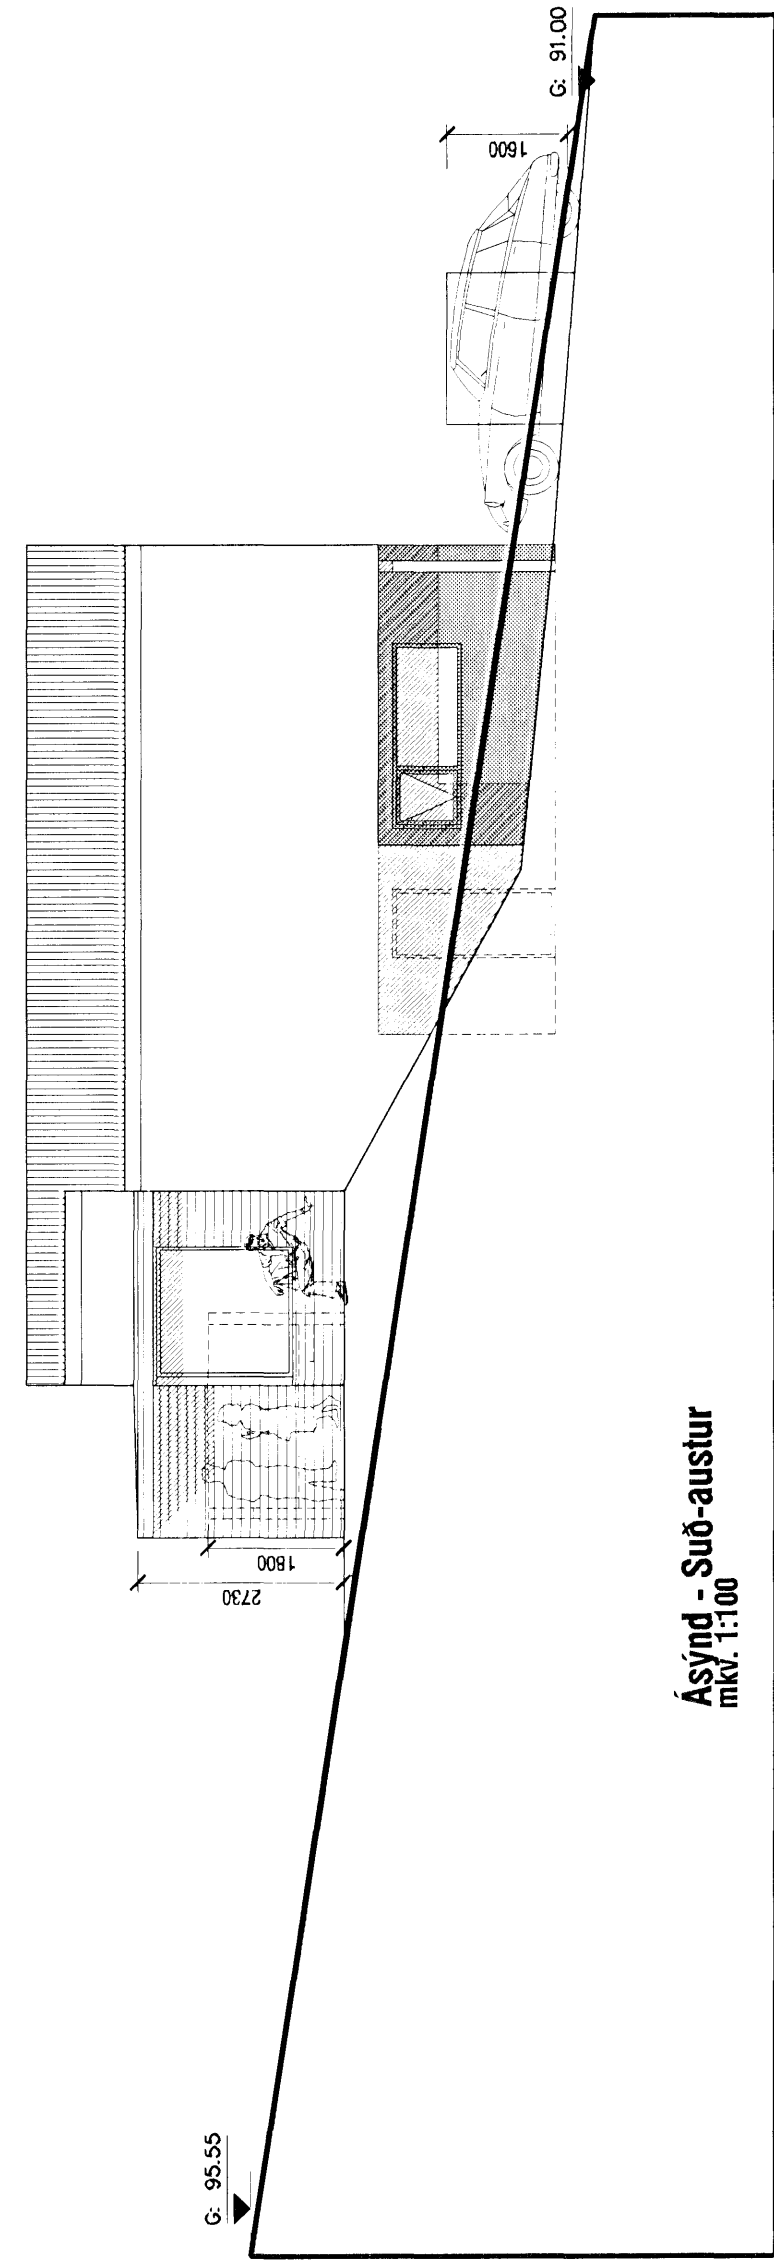

Ásýnd - Suð-austur
m.kv. 1:100

Sampykkt þann
2.1. MARS 2007
Byggingafulltrúinn í Hafnarfirði
F.h. Kristján Þórarinnsson

VERKSTÆÐI ARKITEKTA ehf - Gunnarssundi 5 - 220 Hlj. - sími: 565 9779
KARI EIRIKSSON arkitekt FAJ - kt: 070365-4059 - email: kari@aok.is - www.aok.is



vork Hlíðarás 18, Hafnarfirði		
EINBÝLISHÚS		
teikning Ásýndir	teikning nr. 0629 203	
ÁÐALUPPDRAÐTUR		
hannað KE	teiknað KE	dags. 12.mar.2007
m.kv. 1:100	tölvuskrá 0629-203.dwg	prentað 12.mar.2007
bláðstærð A2	Öll mál eru í millimetrum. Öll vafaatriði skal bera undir hönnuð. Mælið ekki af teikningum, öll mál athugist á staðnum. Öll afnot og afritun teikningar, að hluta eða í heild, er háð skriflegu leyfi höfundar.	