


Grunnmynd neðri hæðar  
mkv. 1:100

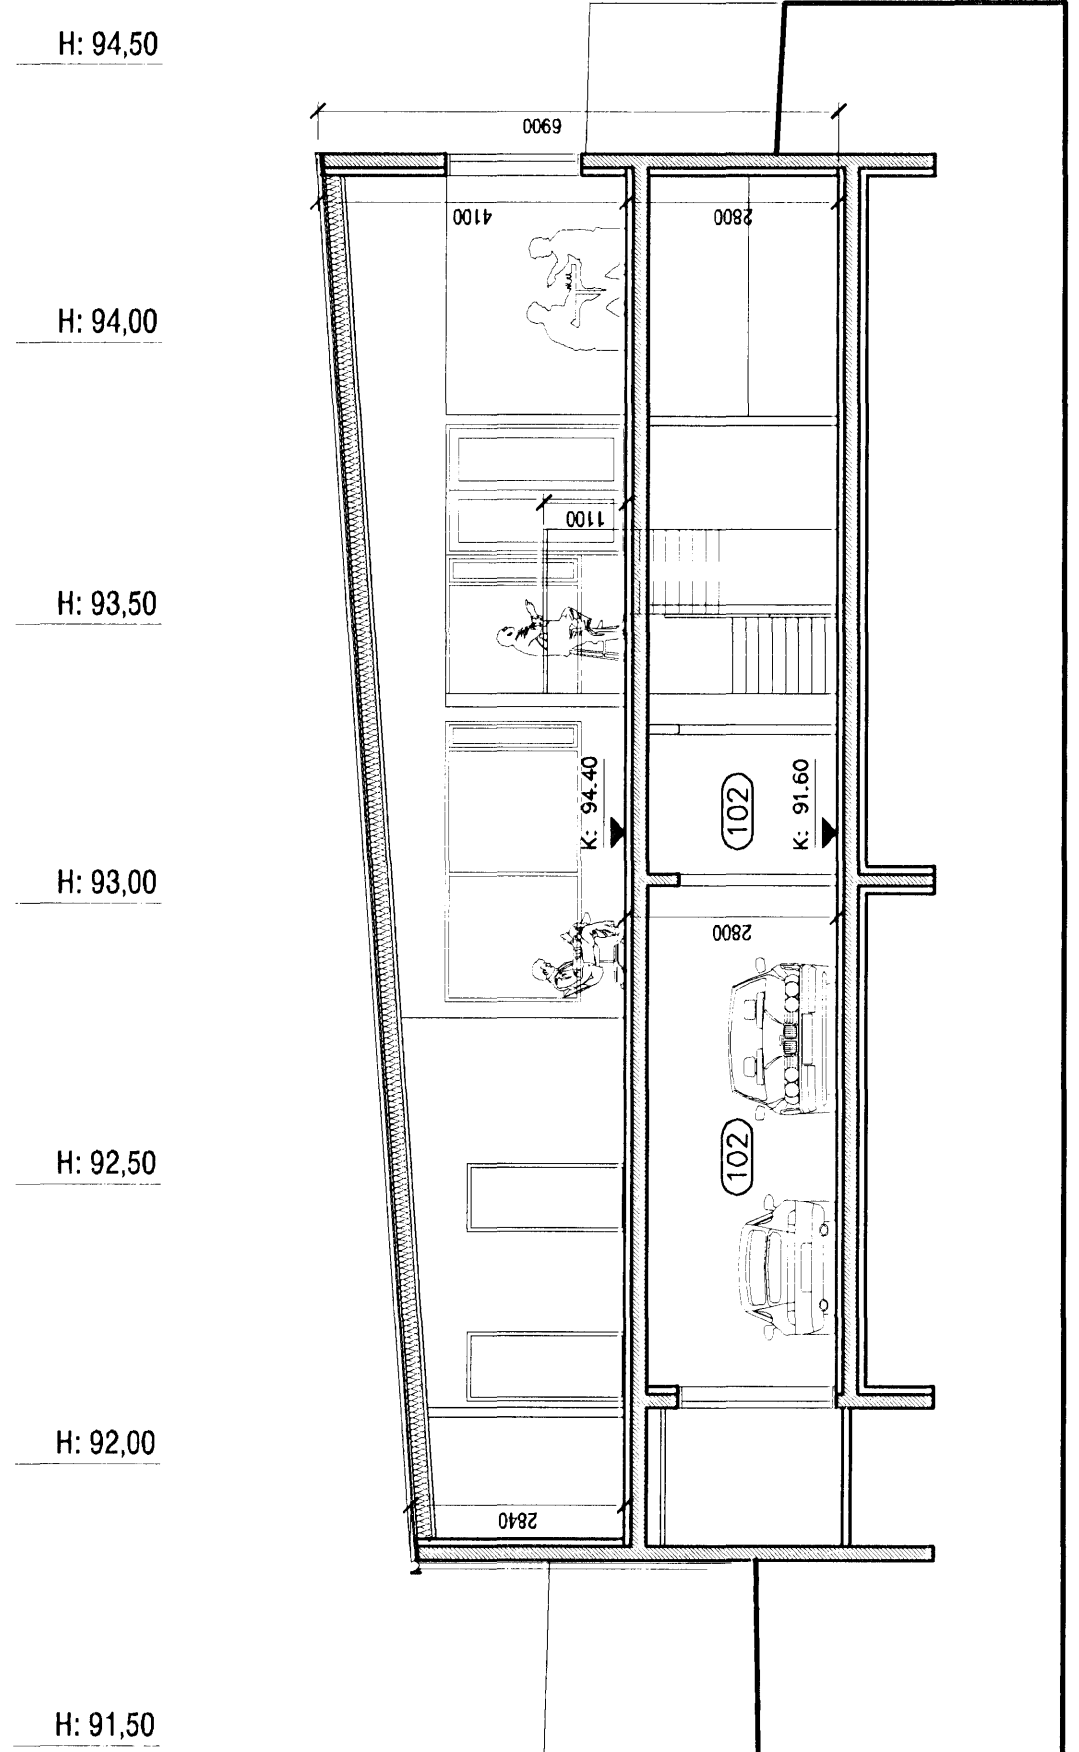

Sneiðing A-A  
mkv. 1:100

Samþykkt þann  
2 1 MARS 2007  
Byggingafultrúinn í Hafnarfirði  
F.h. Kristján Þórarinnsson

*Kári Eiríksson*  
aok!  
VERKSTÆÐI ÁRKITEKTA ehf - Gunnarssundi 5 - 220 Hfj. - sími: 565 9779  
KÁRI EIRÍKSSON arkitekt FÁÍ - kt: 070365-4059 - email: kari@aok.is - www.aok.is

verki **Hlíðarás 18, Hafnarfirði**  
**EINBÝLISHÚS**

teikning	Grunnmynd neðri hæðar	teikning nr.	<b>0629</b>
	Sneiðing A-A		<b>202</b>
<b>ÁDALUPPDRATTUR</b>			
hannað	KE	teiknað	KE
dag.	12.mar.2007	dag.	12.mar.2007
mkv.	1:100	teikning	0629-202.dwg
prentað	12.mar.2007		

bláðstærð **A2**

Öll mál eru í millimetrum. Öll vafaatriði skal bera undir hönnuð. Mælið ekki af teikningum, öll mál athugist á staðnum. Öll afnot og afritun teikningar, að hluta eða í heild, er háð skriflegu leyfi höfundar.