



Útlit Norður 1:100

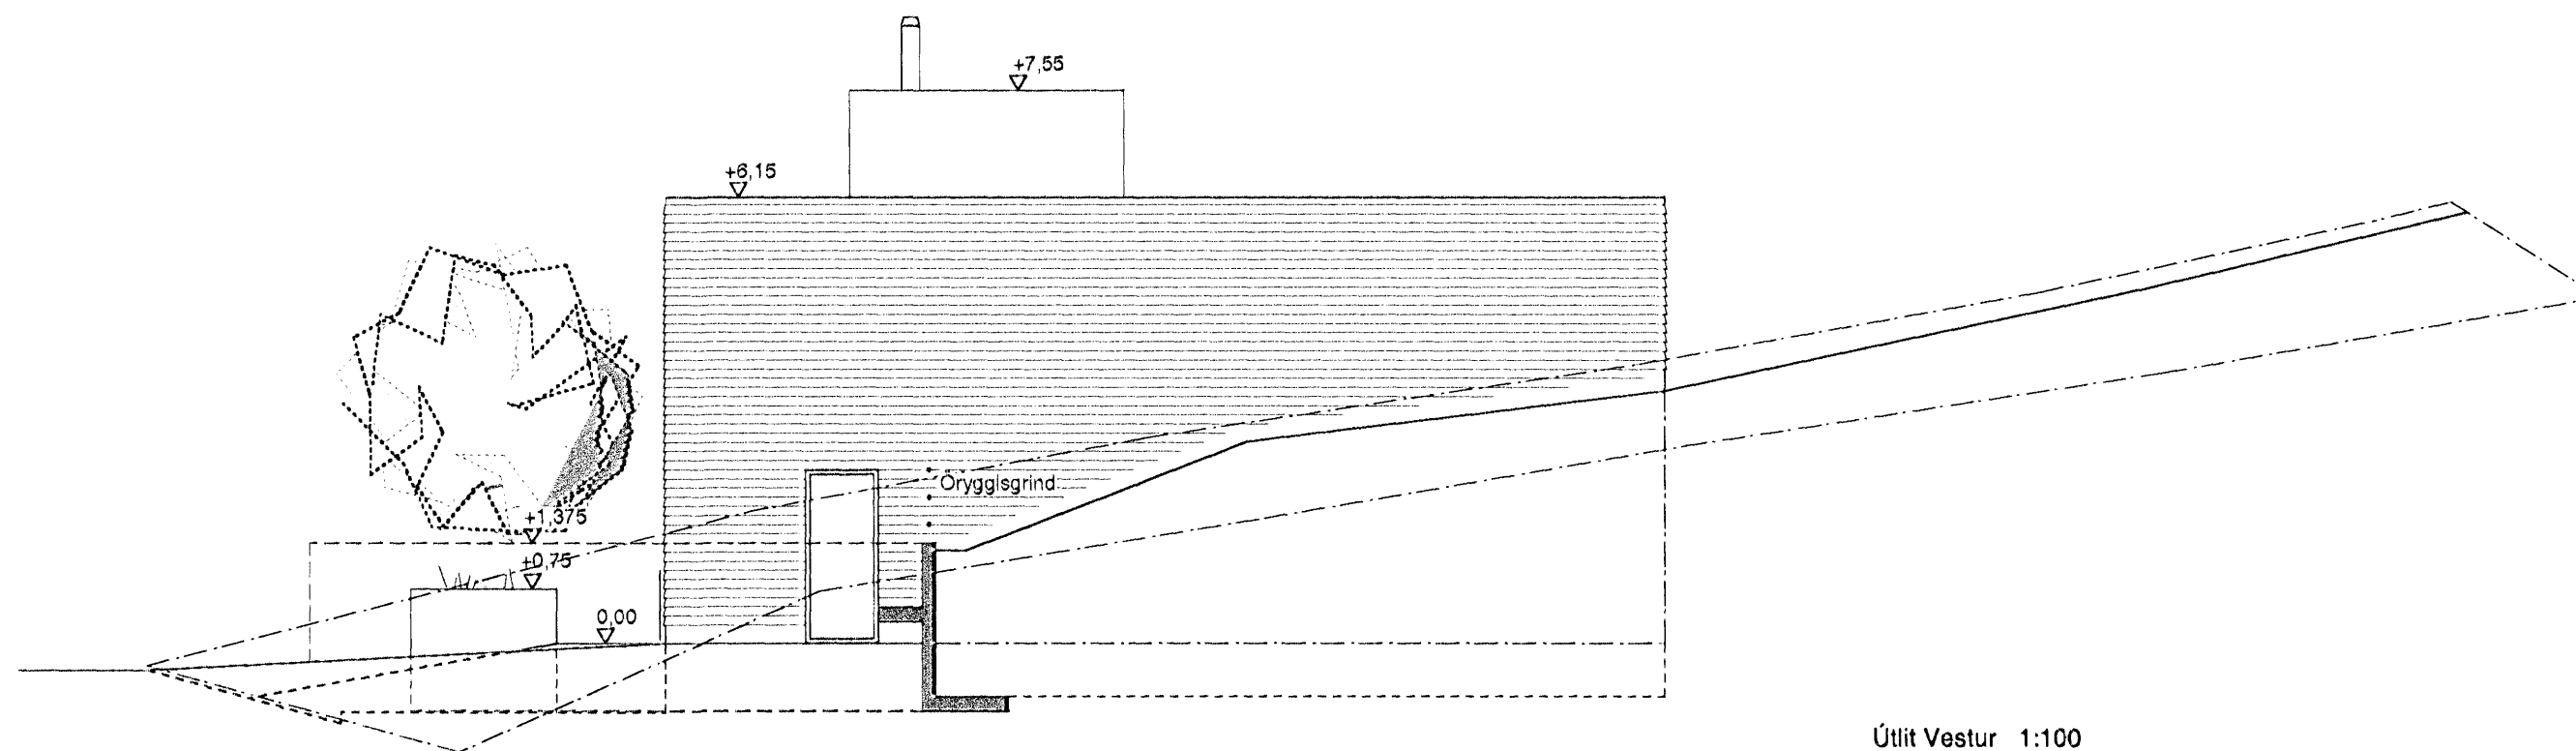

Útlit Vestur 1:100

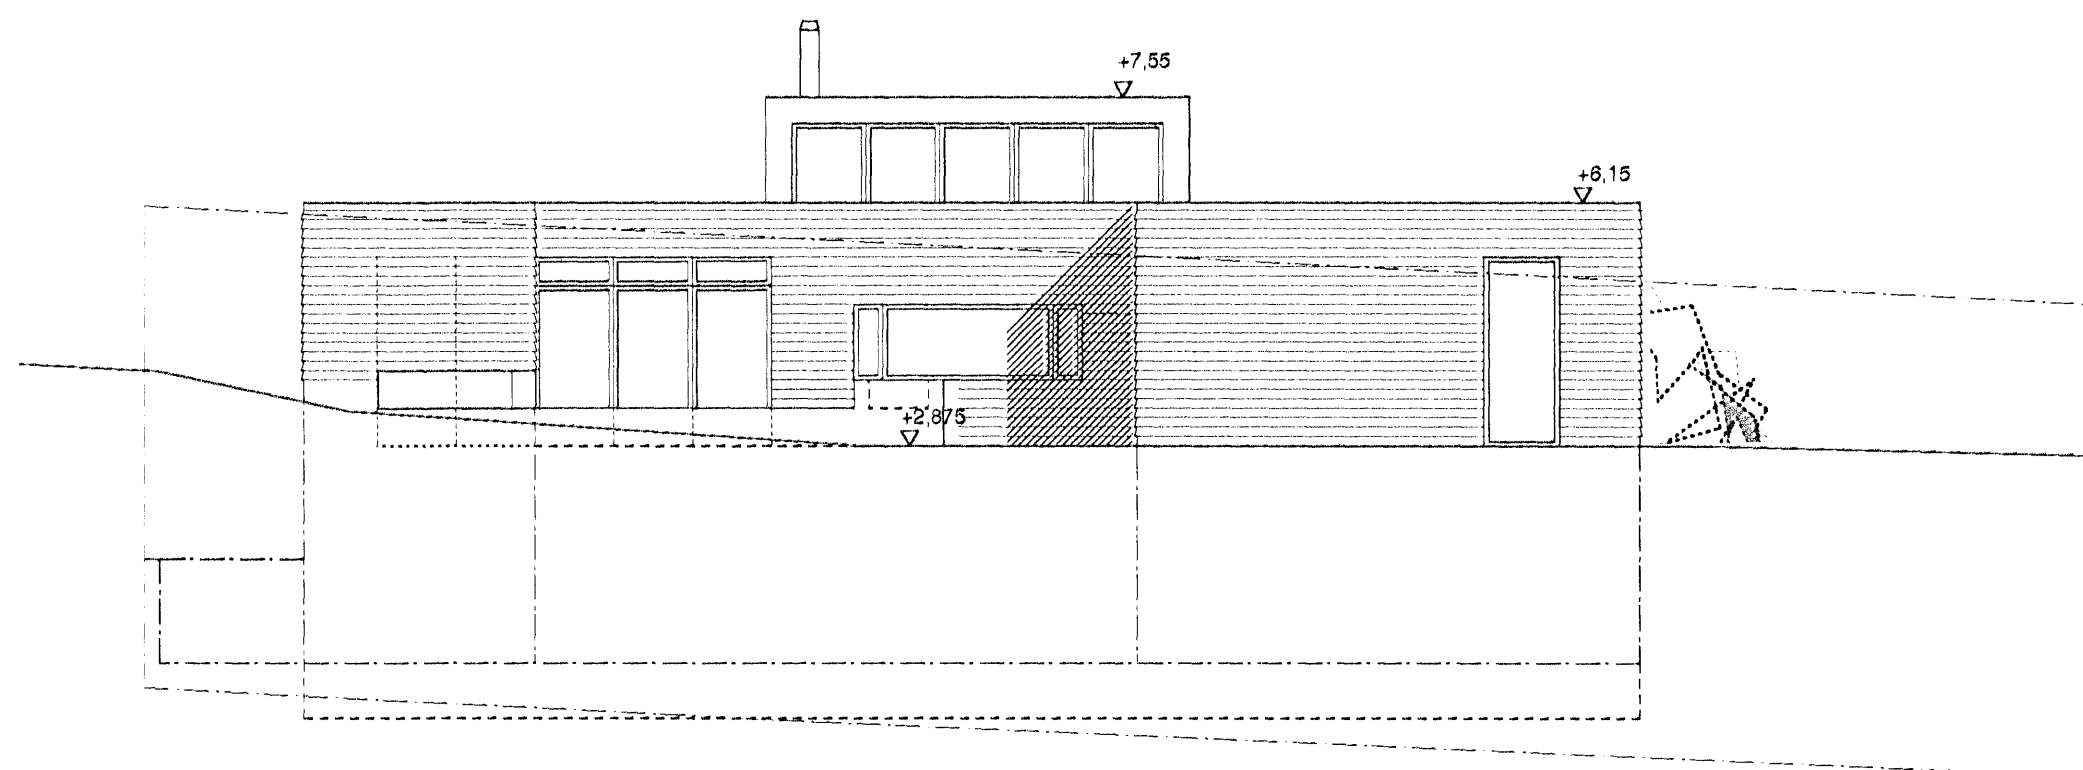

Útlit Suður 1:100

Samþykkt þann
21 MARS 2007
Byggingafultrúinn í Hafnarfirði
F.h. Kristján Þórarinnsson

- (R) Reykskjarnari
- (LR) Loftræsting
- (NF) Gólfniðurfall

verk Einbýlishús
Hlíðarás 30
Hafnarfjörður

landnúmer 207275

staðgreinir 1400-01-38500300

verkkaupi Kristín Jóna Magnúsdóttir
011169-3769

Óttar Arnaldsson
031262-3809

Drekavellir 18
221 Hafnarfjörður

teikning Útlit Norður Útlit Vestur Útlit Suður

mælikvarði 1 : 100

dagsetning nóvember 2006

teiknað af K.L. / L.S. / E.C. / K.P. / S.B.

Jórunn Ragnarsdóttir arkitekt FAÍ / AKBW
280657-2989

28.02.07
Jórunn Ragnarsdóttir

architekten

professor arno lederer
jórunn ragnarsdóttir
marc oei
kornbergstrasse 36
d 70178 stuttgart
mail@archito.de
fon +49 (0)711 2255080
fax +49 (0)711 22550822

verk
1

teikn.
4

breyting
febrúar 2007